


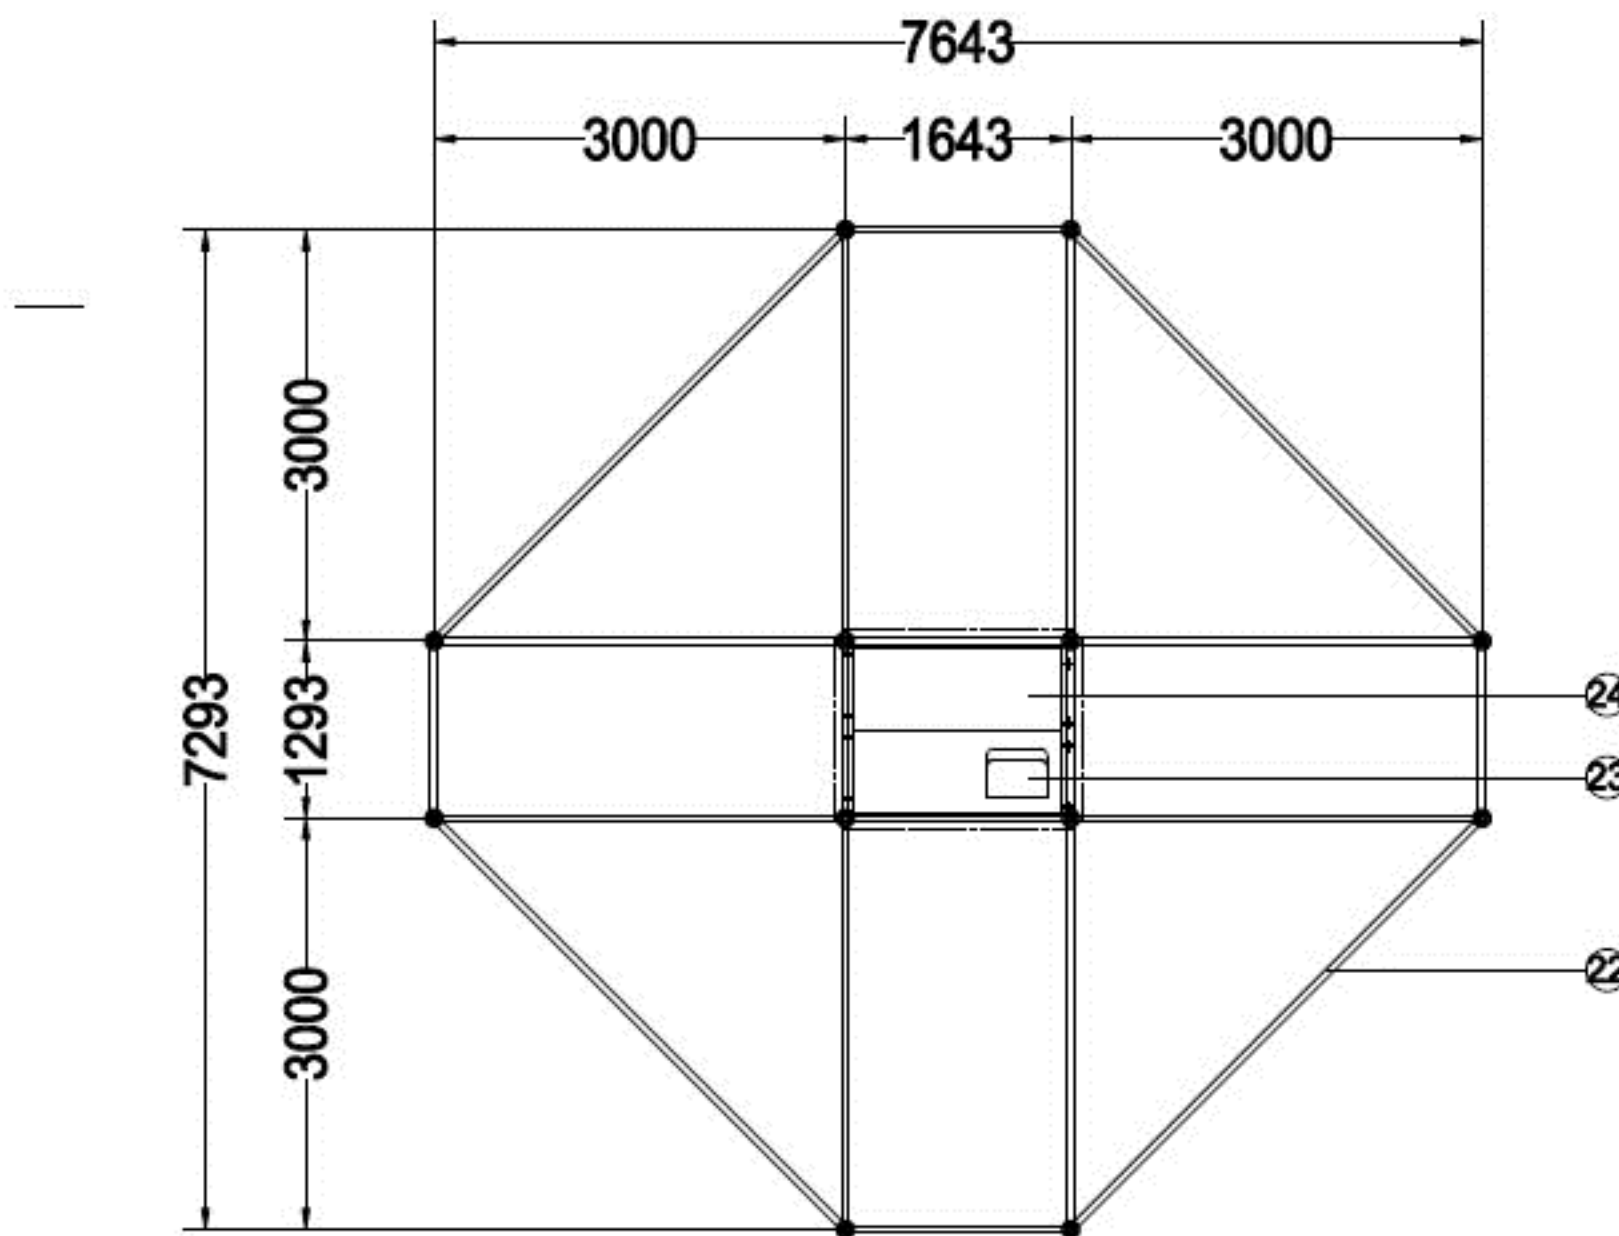
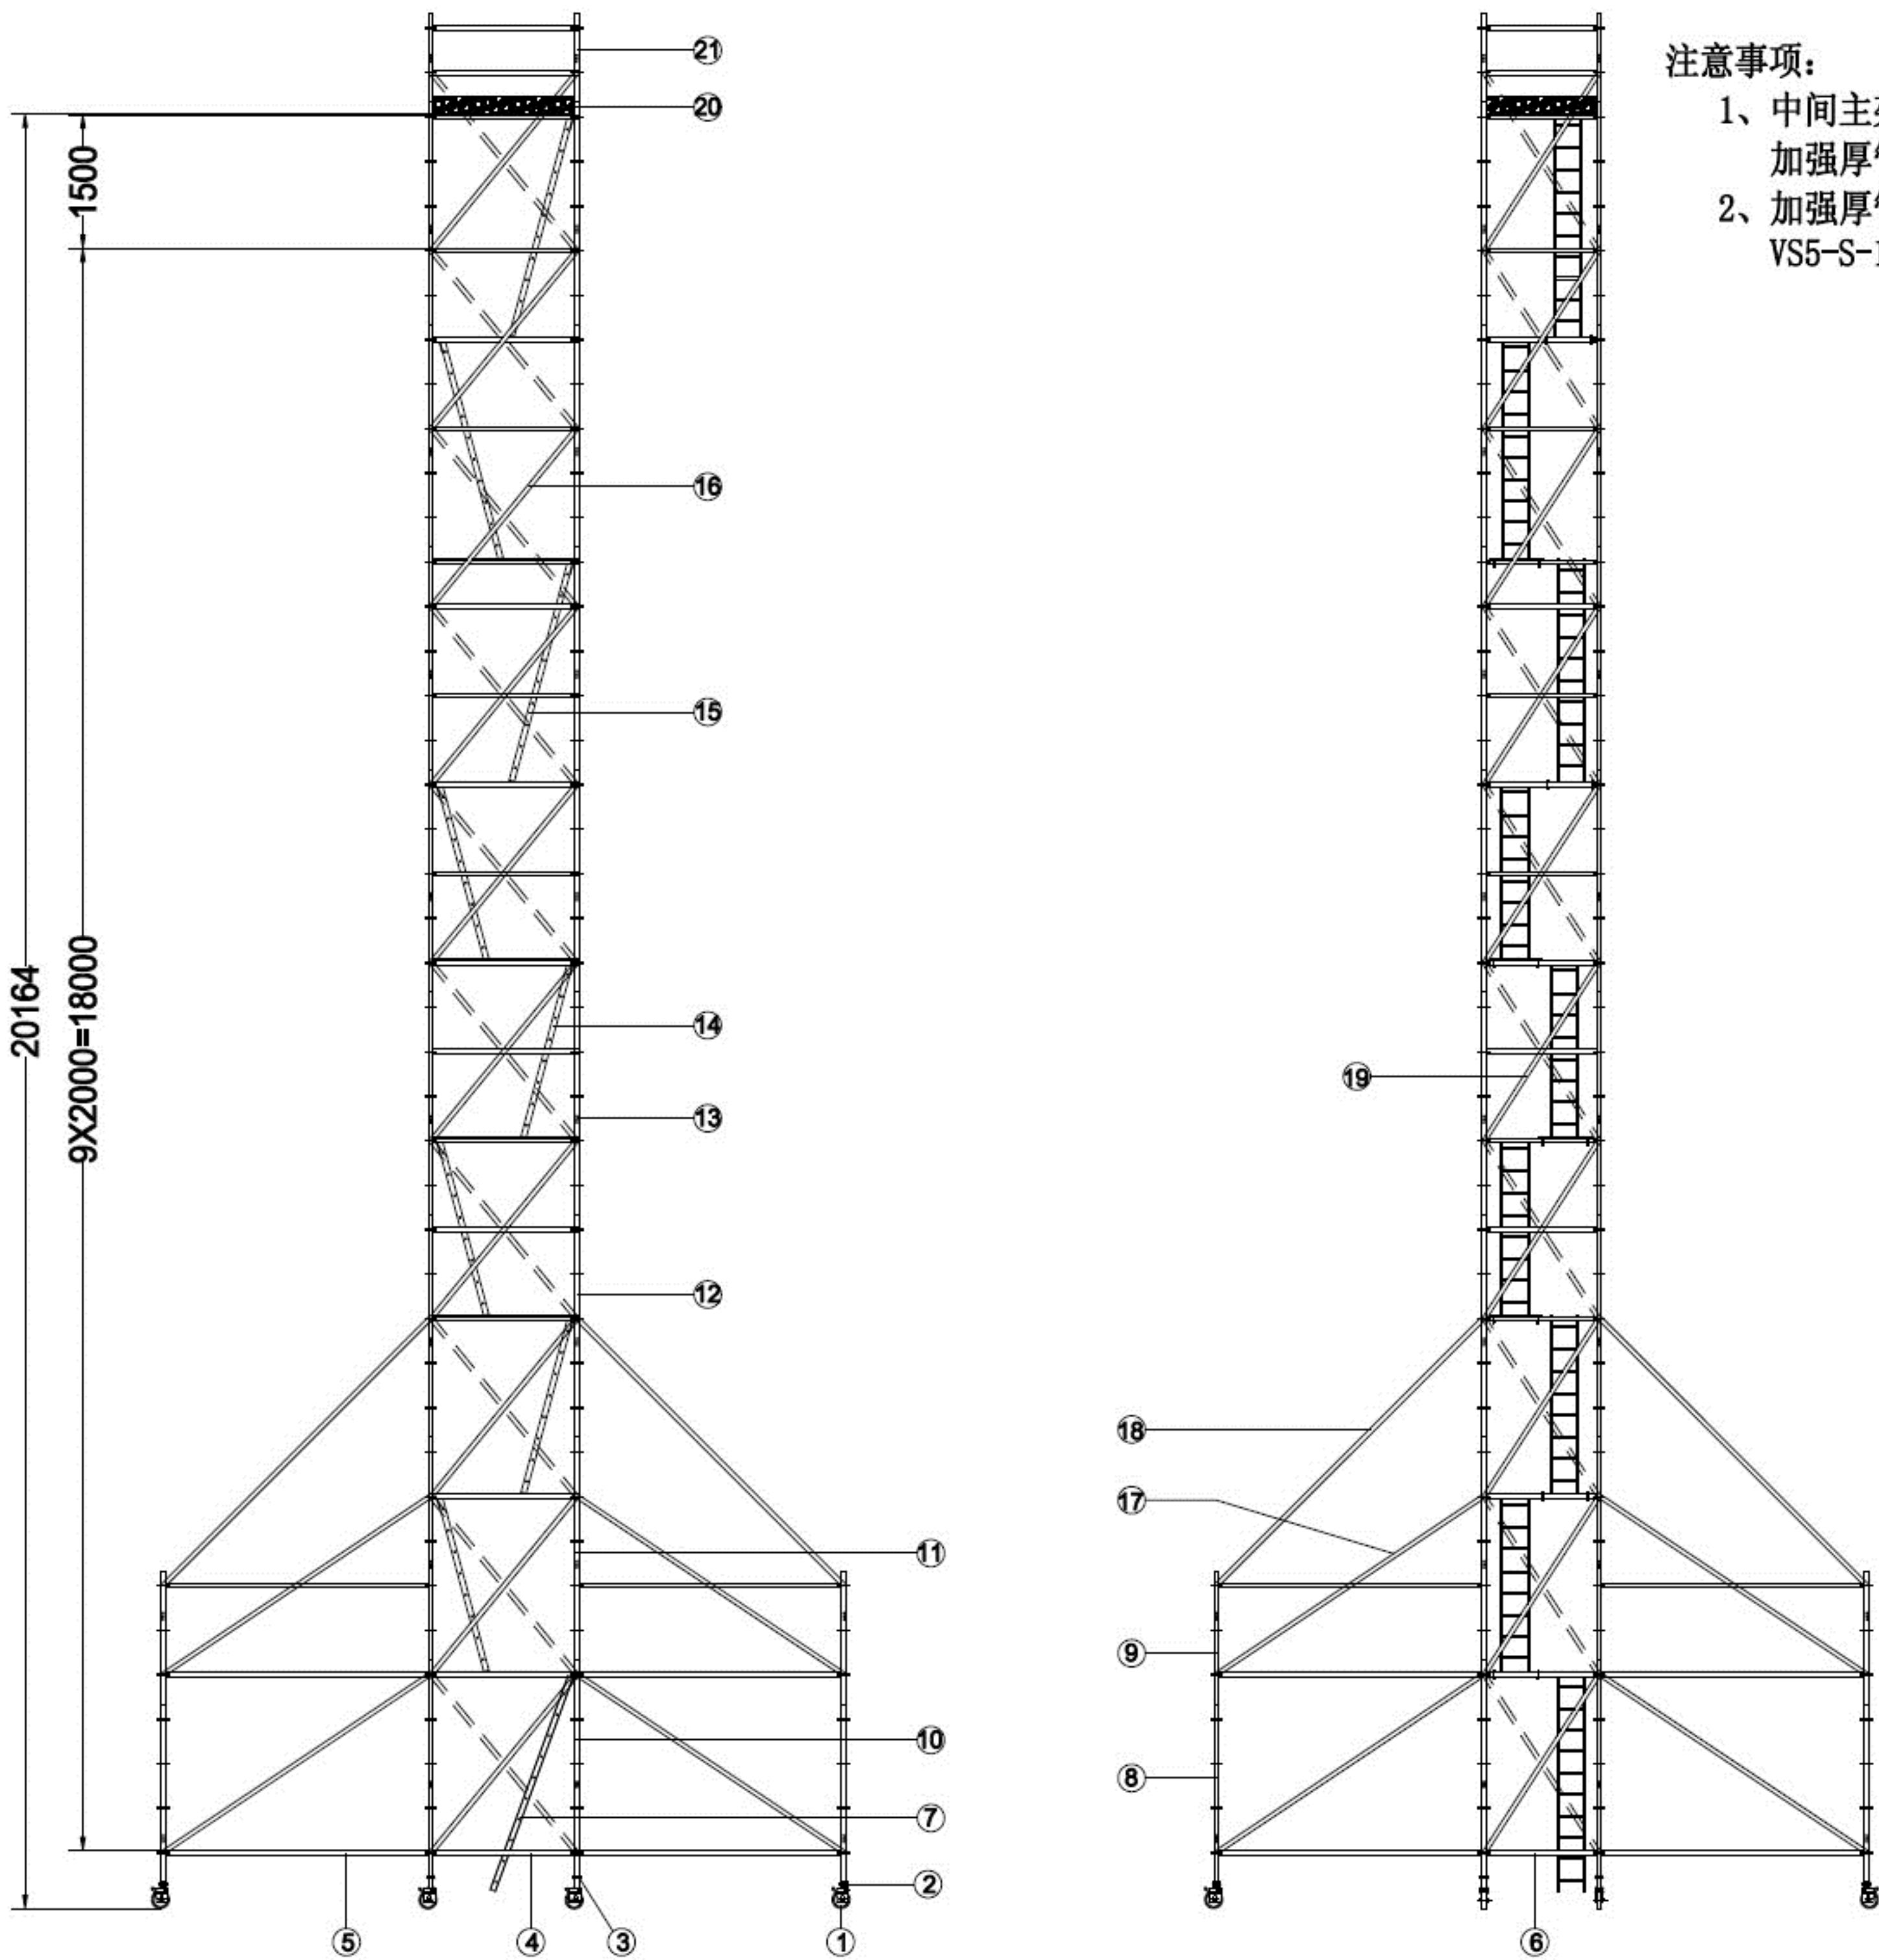
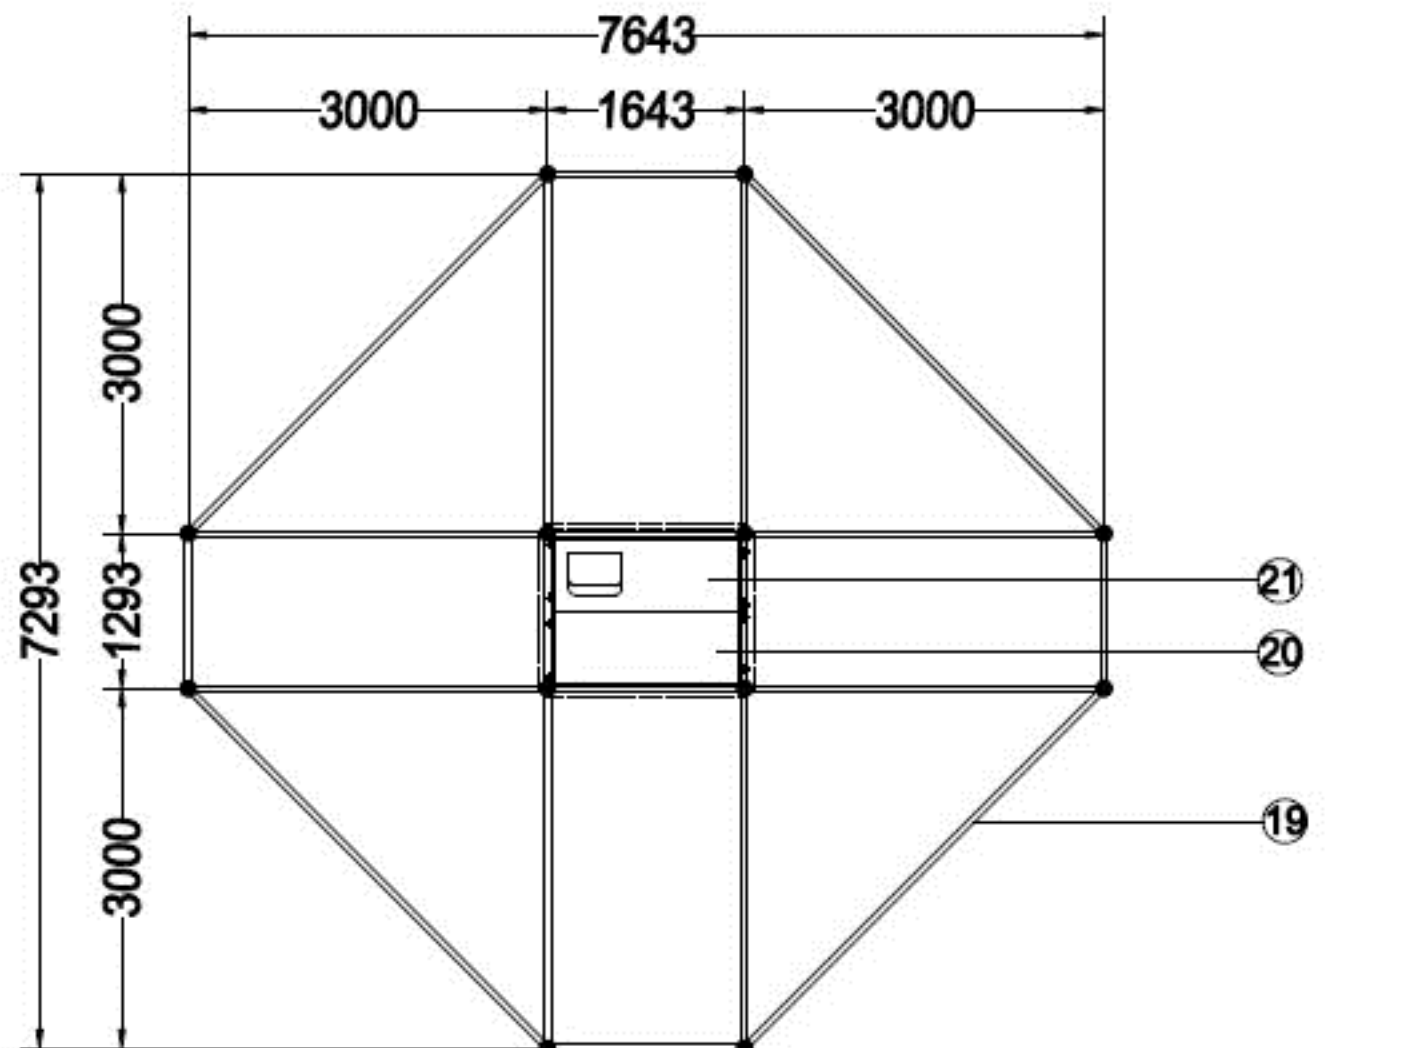


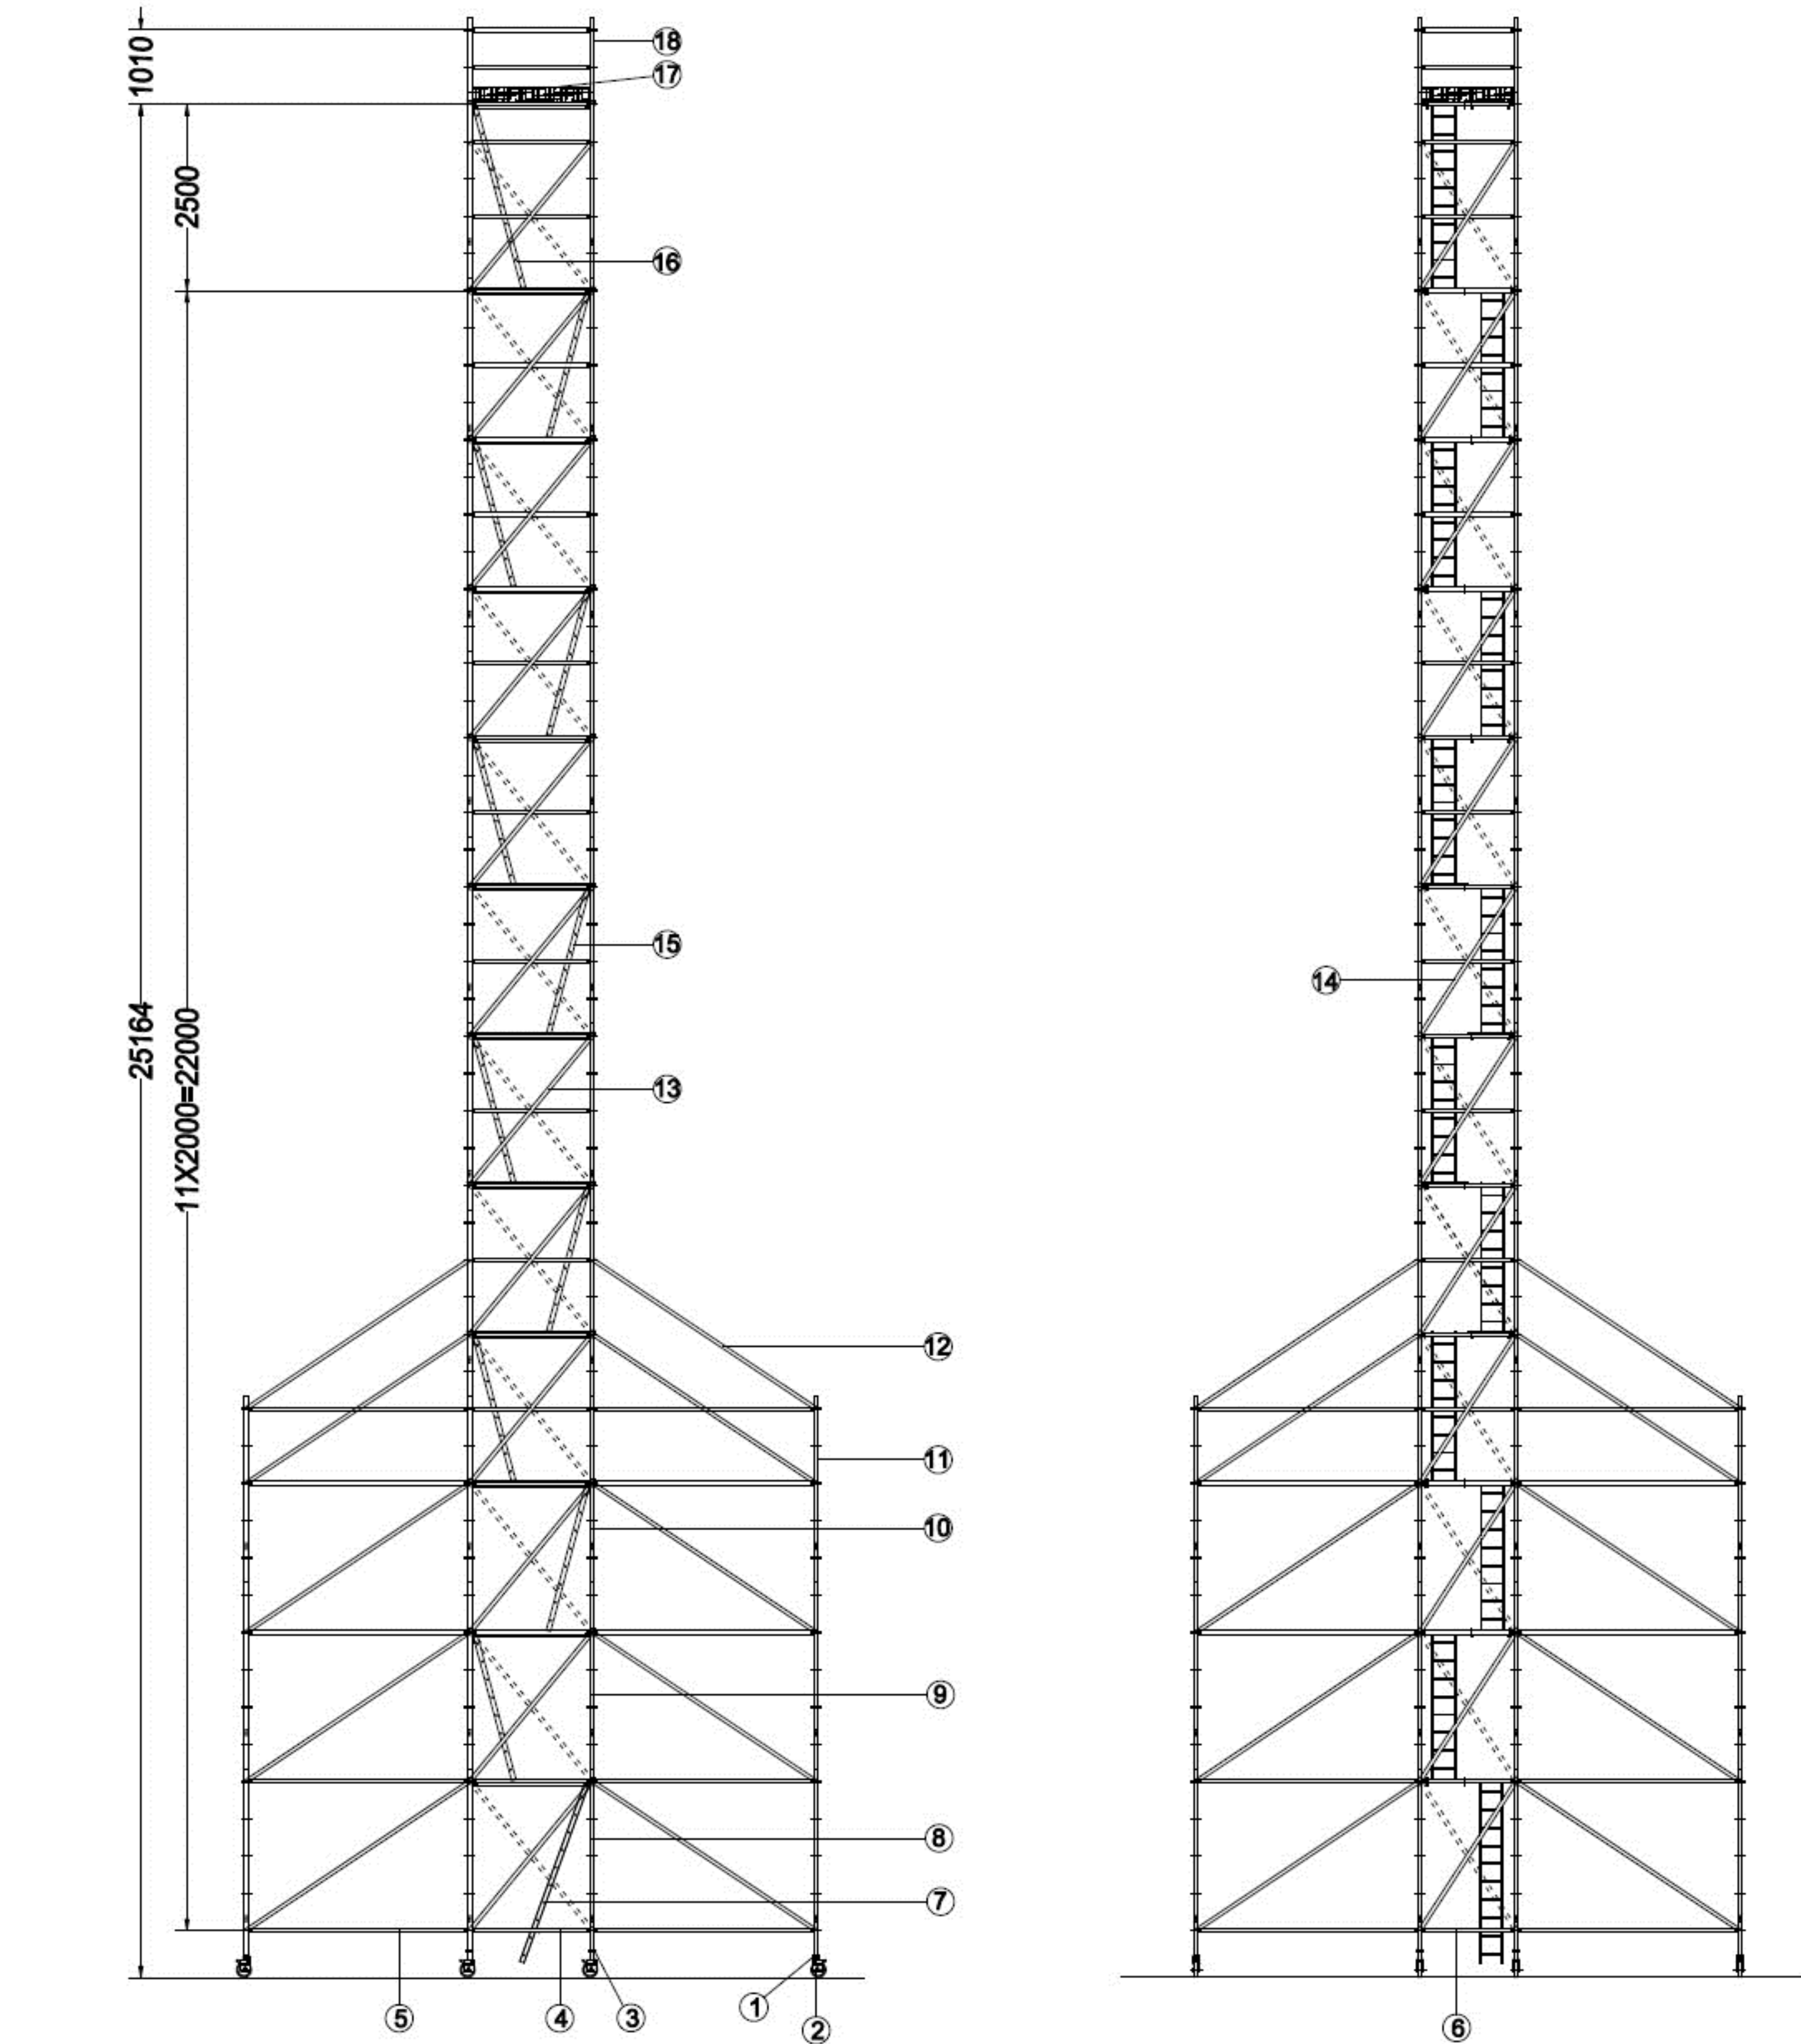


序号	编号	名 称	数量
1	CT8	8'脚轮	12
2	ALS	可调脚	8
3	ALS-S	特殊可调脚	4
4	HB0216	大横杆	40
5	HB0230	大横杆	24
6	HB0112	小横杆	44
7	CL5	斜挂梯	1
8	VS4	四级立杆	8
9	VS3	三级立杆	8
10	VS5-S-1	Ø50. 8 × 3. 2mm五级立杆	4
11	VS5-S-2	Ø50. 8 × 3. 2mm五级立杆	4
12	VS5-S-3	Ø50. 8 × 3. 2mm五级立杆	4
13	VS5	Ø50. 8 × 1. 8mm五级立杆	20
14	IL20	2. 0m斜爬梯	5
15	IL25	2. 5m斜爬梯	3
16	DB2016	大斜杆	22
17	DB2030	大斜杆	16
18	DB3030-1	大斜杆	8
19	DB2012	小斜杆	22
20	TWB1216	踢脚板	1
21	VS2-G	护栏立杆	4
22	LB3030-1	水平杆	4
23	TP1606	开口平台板	1
24	PP1606	平台板	9

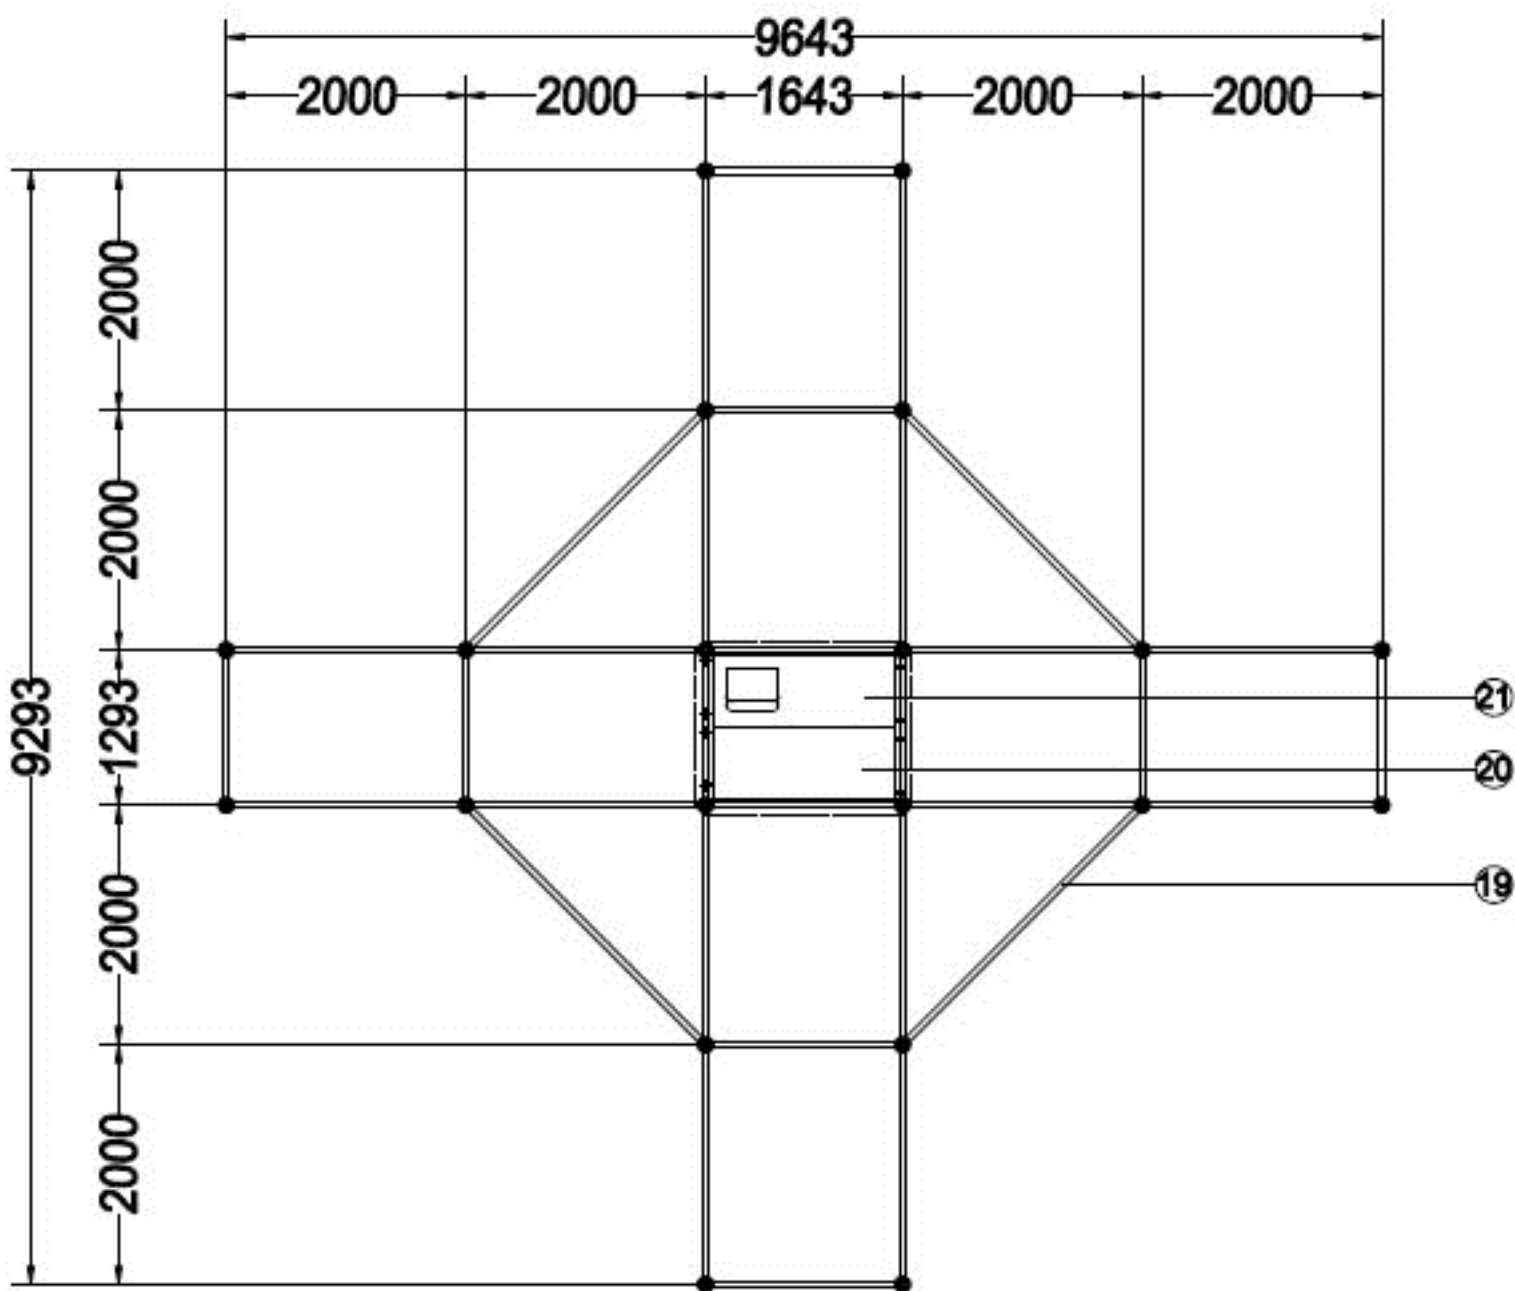

序号	编号	名 称	数量
1	CT8	8"脚轮	12
2	ALS	可调脚	8
3	ALS-S	特殊可调脚	4
4	HB0216	大横杆	60
5	HB0230	大横杆	40
6	HB0112	小横杆	60
7	CL5	斜挂梯	1
8	VS5-S-1	Ø50. 8 × 3. 2mm五级立杆	4
9	VS5-S-2	Ø50. 8 × 3. 2mm五级立杆	4
10	VS5-S-3	Ø50. 8 × 3. 2mm五级立杆	4
11	VS5	Ø50. 8 × 1. 8mm五级立杆	52
12	DB2030	大斜杆	40
13	DB2016	大斜杆	30
14	DB2012	小斜杆	30
15	IL20	2. 0m斜爬梯	10
16	IL25	2. 5m斜爬梯	1
17	TWB1216	踢脚板	1
18	VS2-G	护栏立杆	4
19	LB3030-1	水平杆	8
20	PP1606	平台板	12
21	TP1606	开口平台板	1

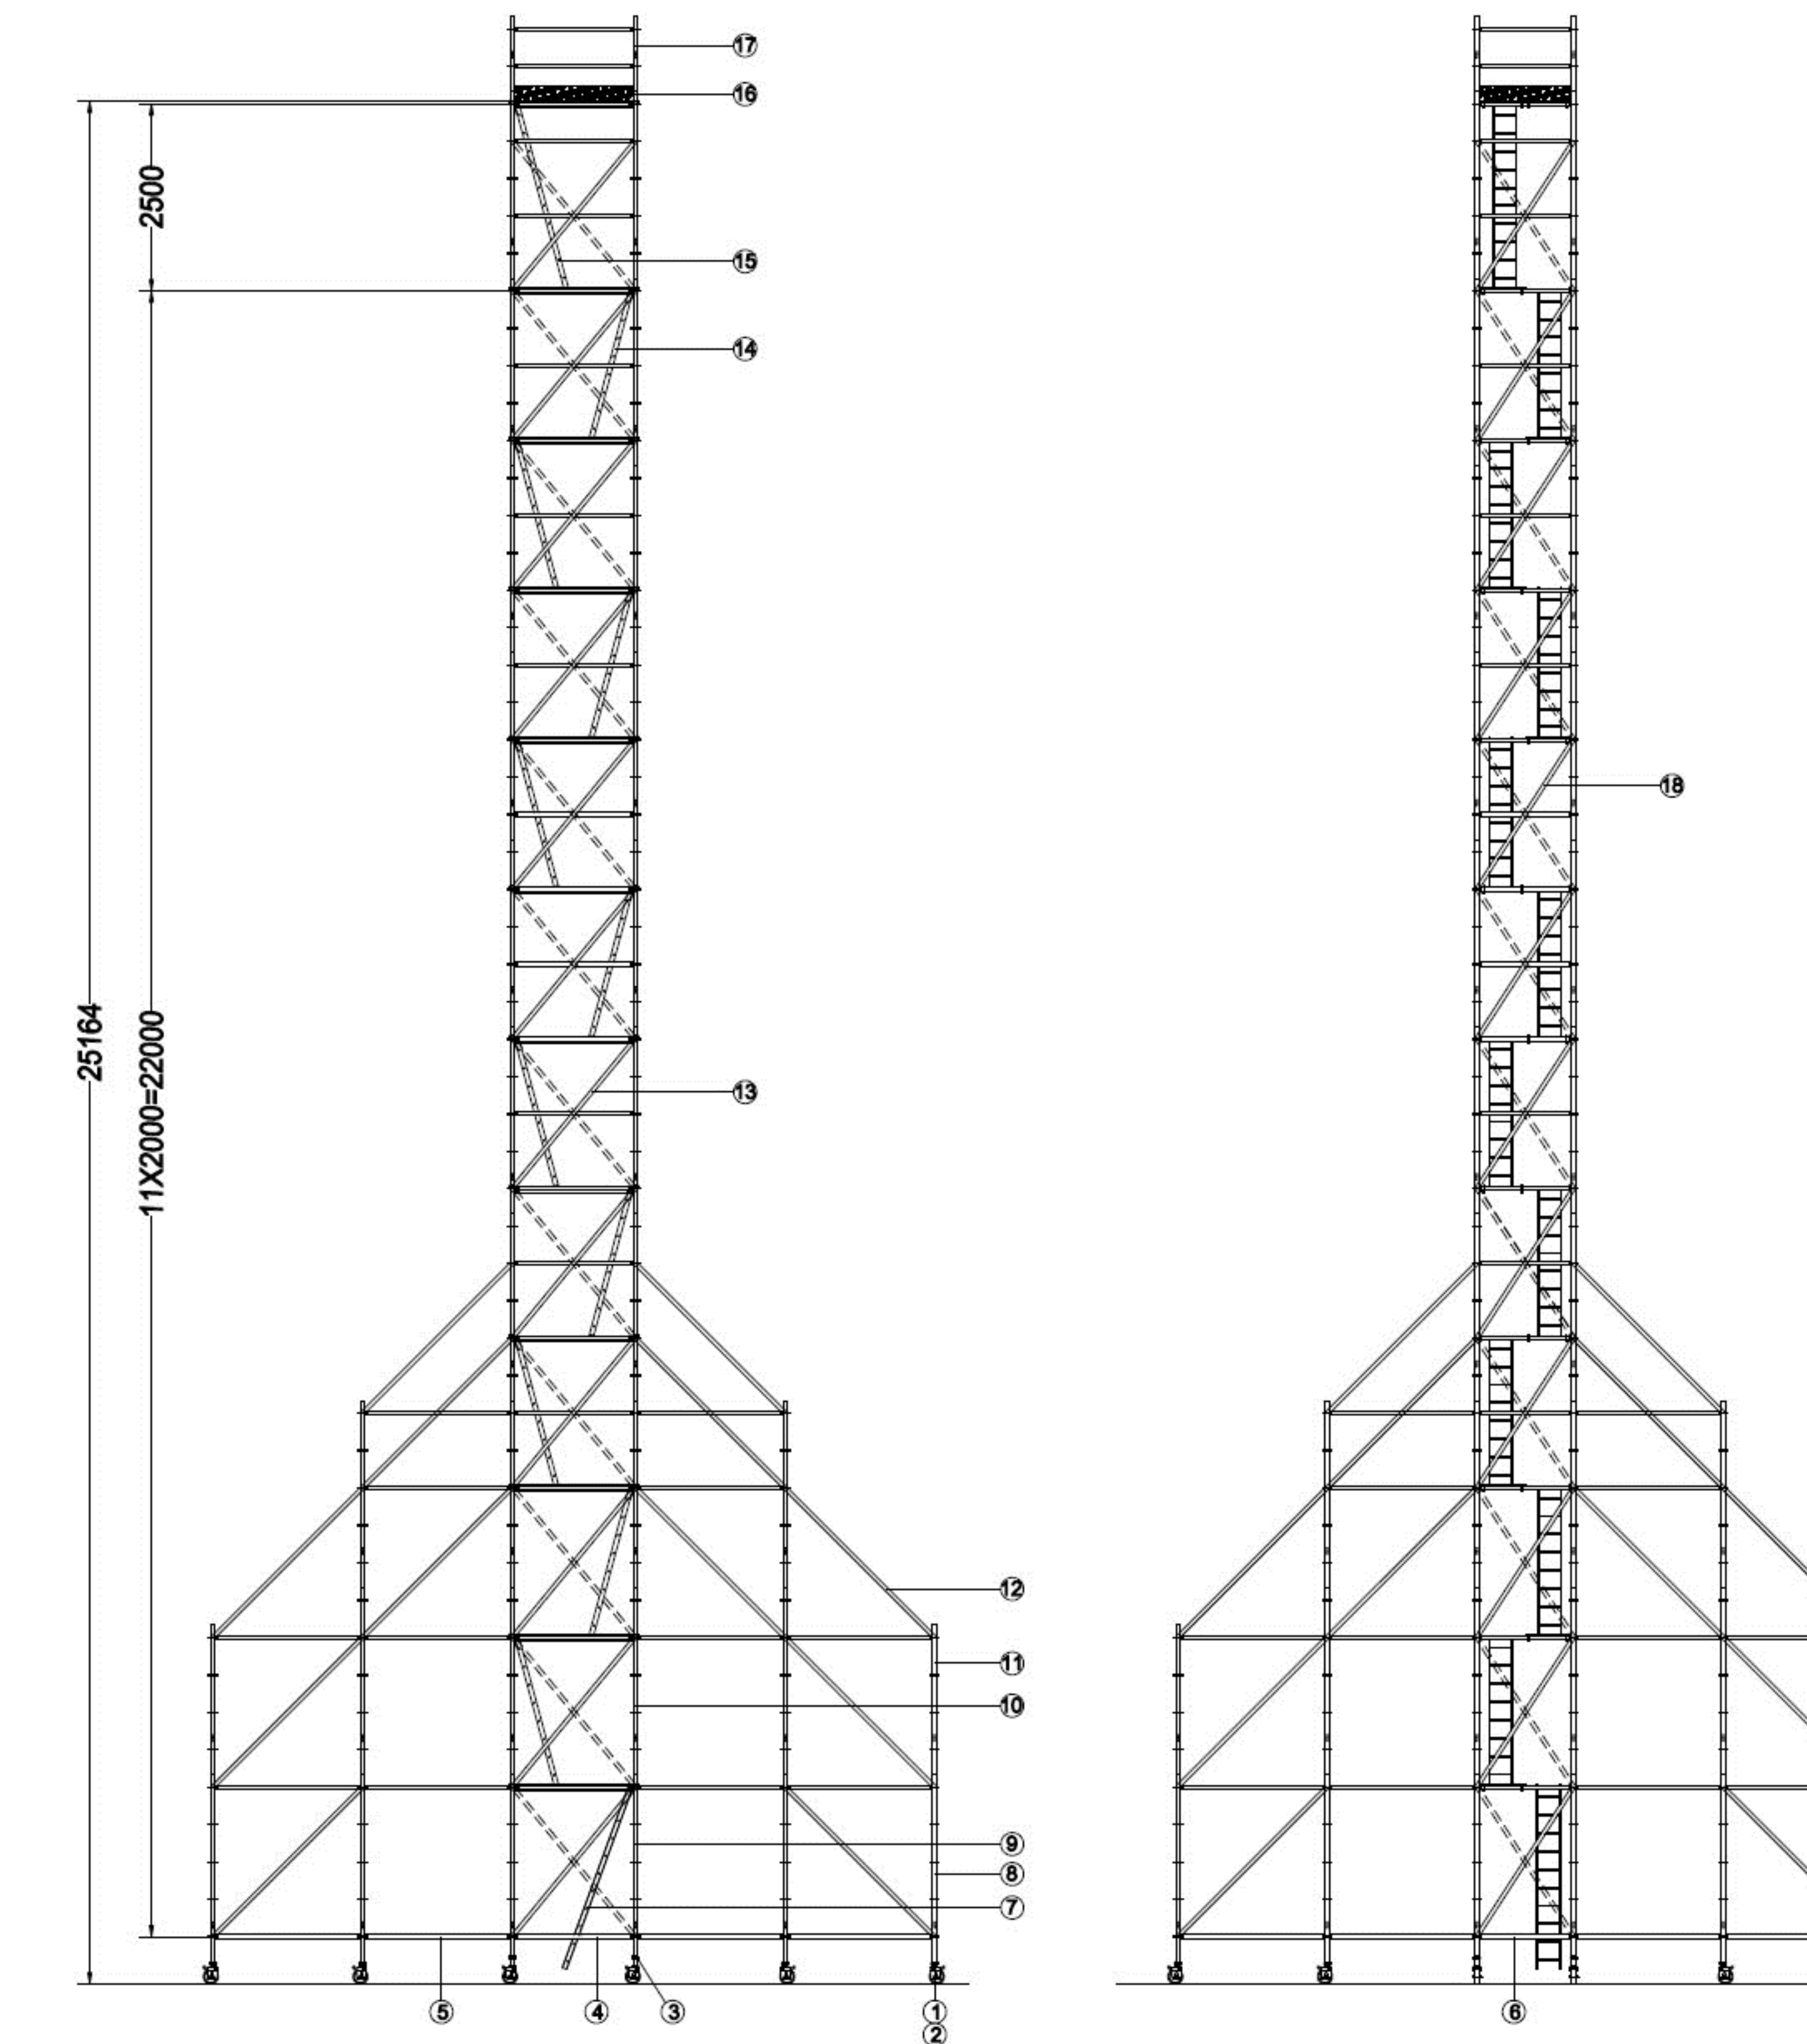


序号	编号	名 称	数量
1	CT8	8'脚轮	20
2	ALS	可调脚	16
3	ALS-S	特殊可调脚	4
4	HB0216	大横杆	66
5	HB0220	大横杆	64
6	HB0112	小横杆	66
7	CL5	斜挂梯	1
8	VS5	Ø50. 8 × 1. 8mm五级立杆	56
9	VS5-S-1	Ø50. 8 × 3. 2mm五级立杆	4
10	VS5-S-2	Ø50. 8 × 3. 2mm五级立杆	12
11	VS4	四级立杆	8
12	DB2020	大斜杆	48
13	DB2016	大斜杆	24
14	IL20	2. 0m斜爬梯	10
15	IL25	2. 5m斜爬梯	1
16	TWB1216	踢脚板	1
17	VS2	二级立杆	4
18	DB2012	小斜杆	24
19	LB2020-1	水平杆	8
20	PP1606	平台板	12
21	TP1606	开口平台板	1

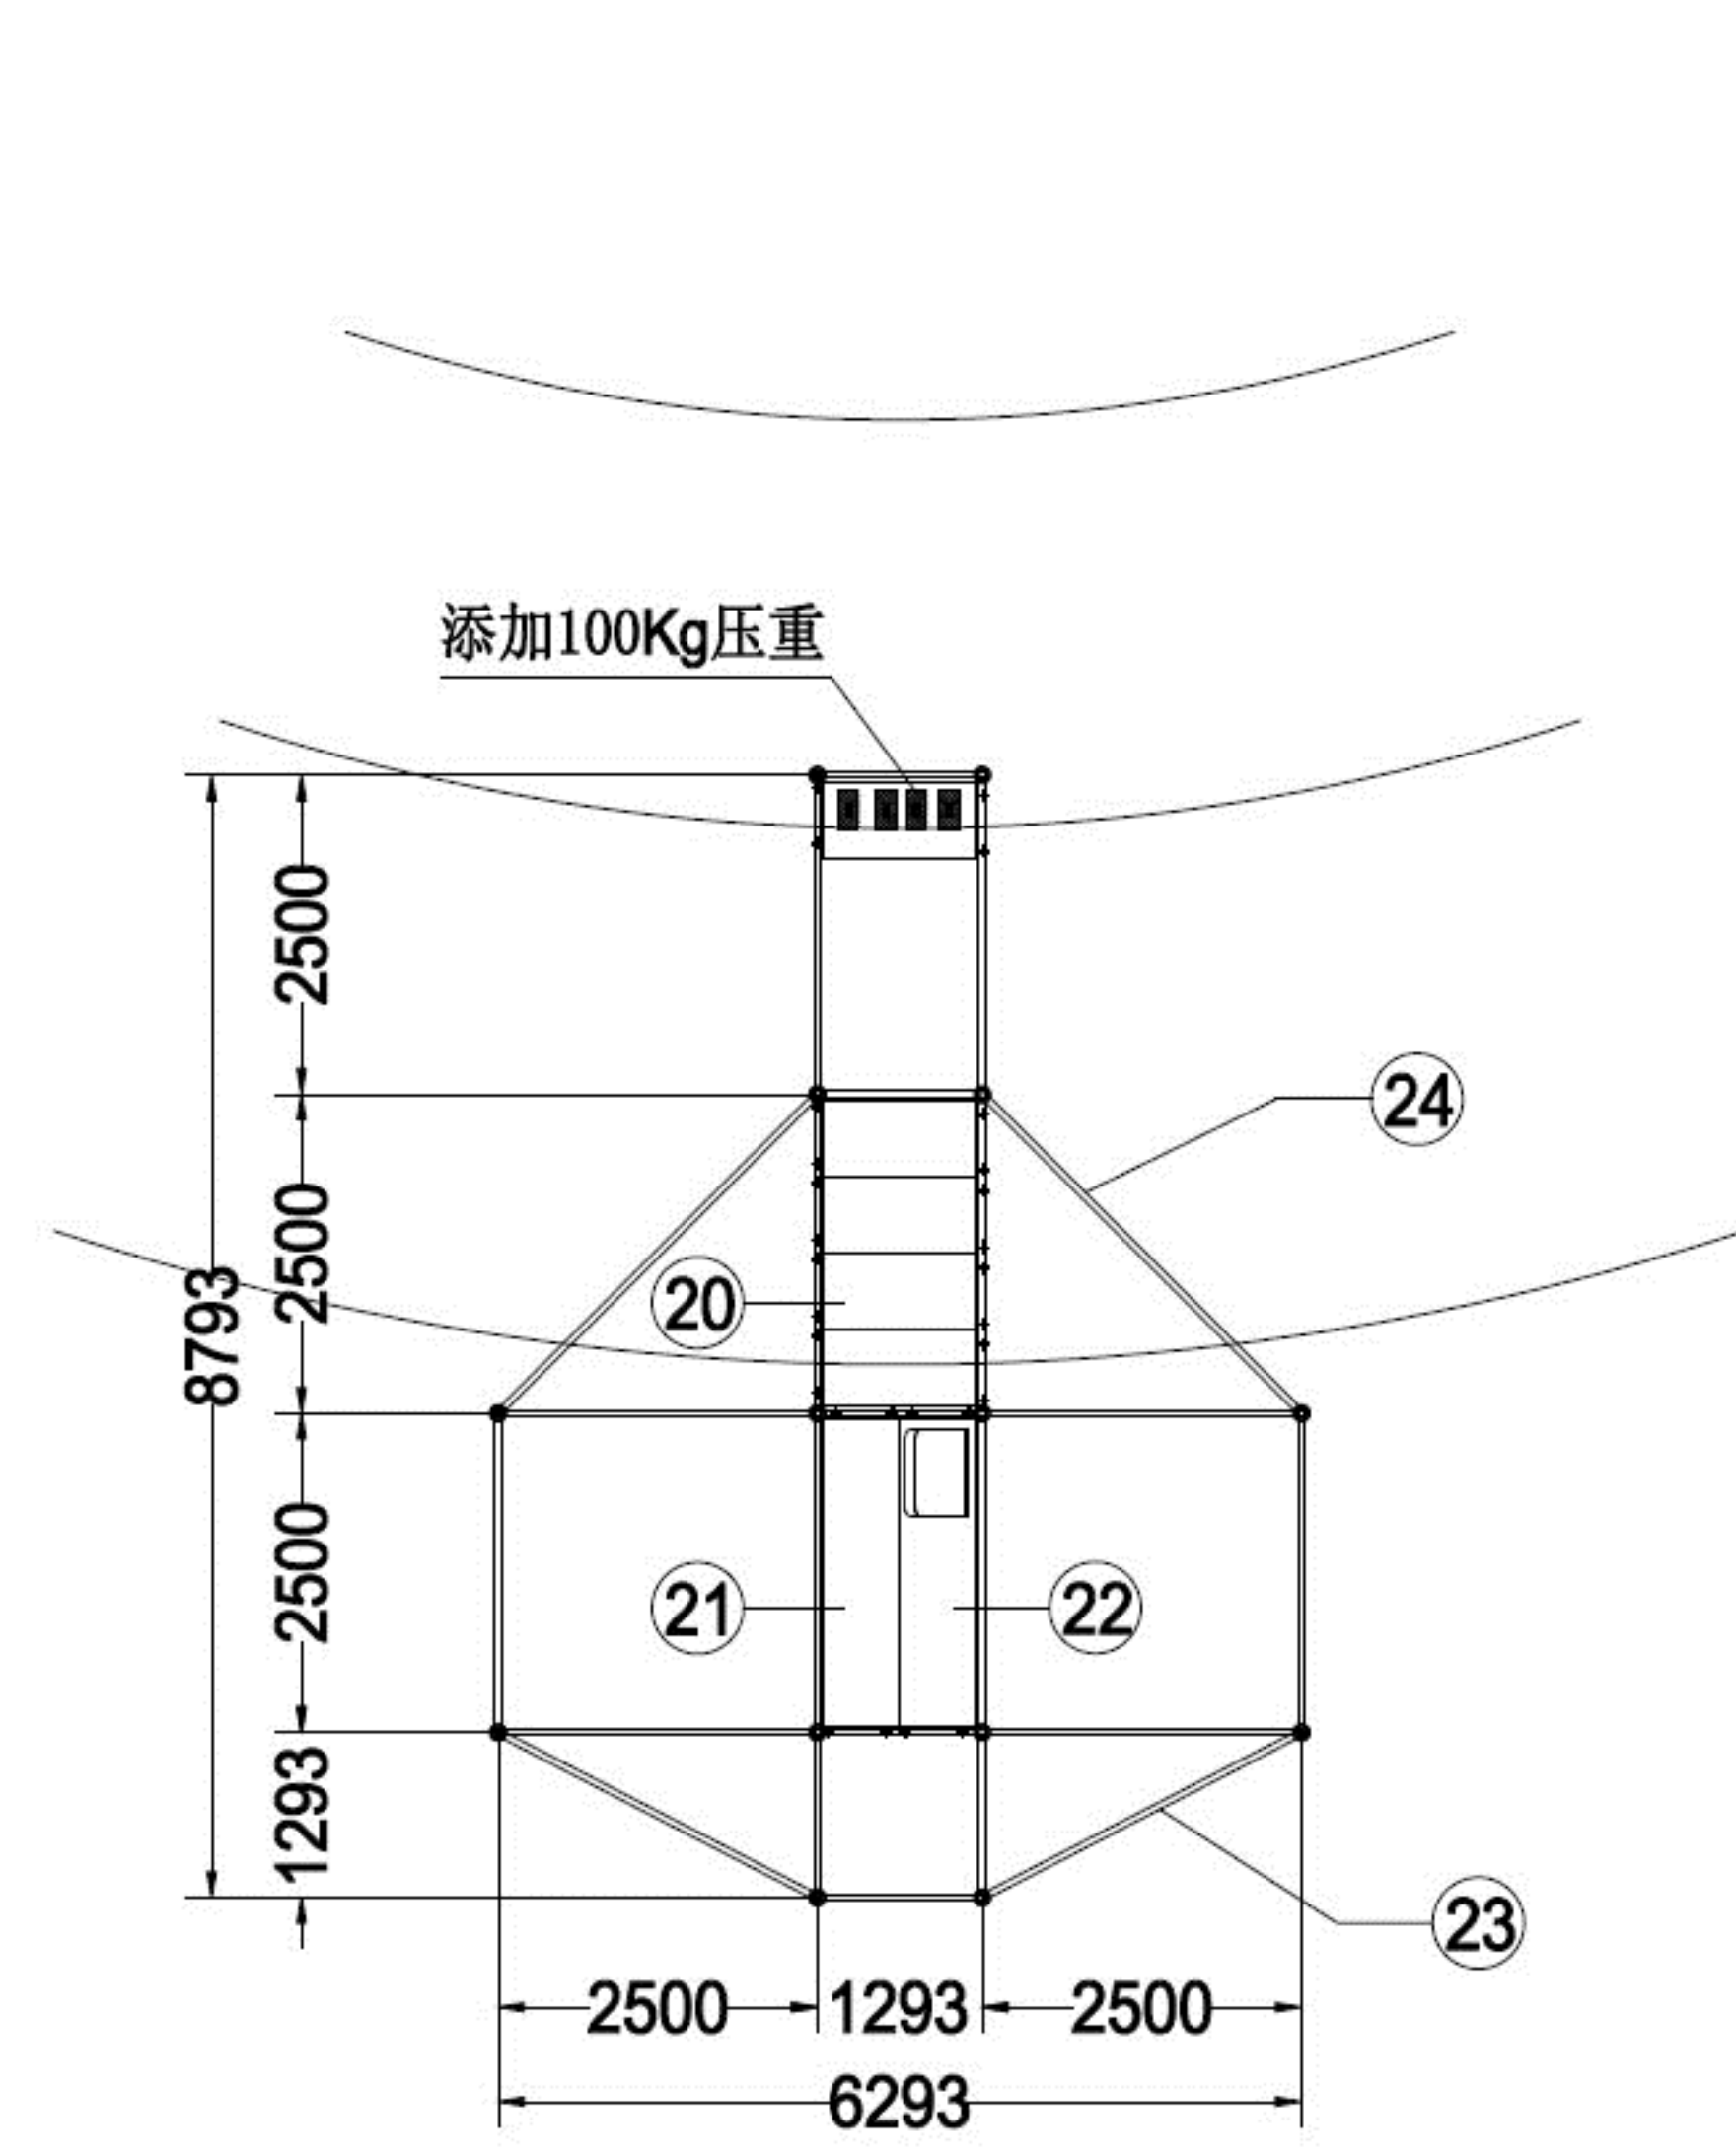


- 1、中间主架底部8层立杆采用 $\phi 50.8 \times 3.2$ mm加强厚管；
- 2、加强厚管的安装顺序是：
VS5-S-1→VS5-S-2→VS5-S-3；
- 3、为防止脚手架受外力发生倾覆，需添加压重100Kg，如图示。

序号	编号	名称	数量
1	CT8	8"脚轮	14
2	ALS	可调脚	10
3	ALS-S	特殊可调脚	4
4	HB0112	小横杆	106
5	HB0225	大横杆	174
6	CL5	斜挂梯	1
7	VS5-S-1	50.8×3.2mm五级立杆	4
8	VS5-S-2	50.8×3.2mm五级立杆	20
9	DB2012	小斜杆	57
10	VS5-S-3	50.8×3.2mm五级立杆	4
11	VS5	50.8×1.8mm五级立杆	66
12	DB2025	大斜杆	92
13	IL20	2米斜爬梯	14
14	IL25	2.5米斜爬梯	1
15	VS3	三级立杆	6
16	TWB1225	踢脚板	2
17	VS2	二级立杆	2
18	DB1525-S	大斜杆	6
19	WR1	14米钢丝绳	3
20	PP1206-1	平台板	5
21	PP2506	平台板	16
22	TP2506	开口平台板	1
23	LB1225	水平杆	8
24	LB2525-1	水平杆	4

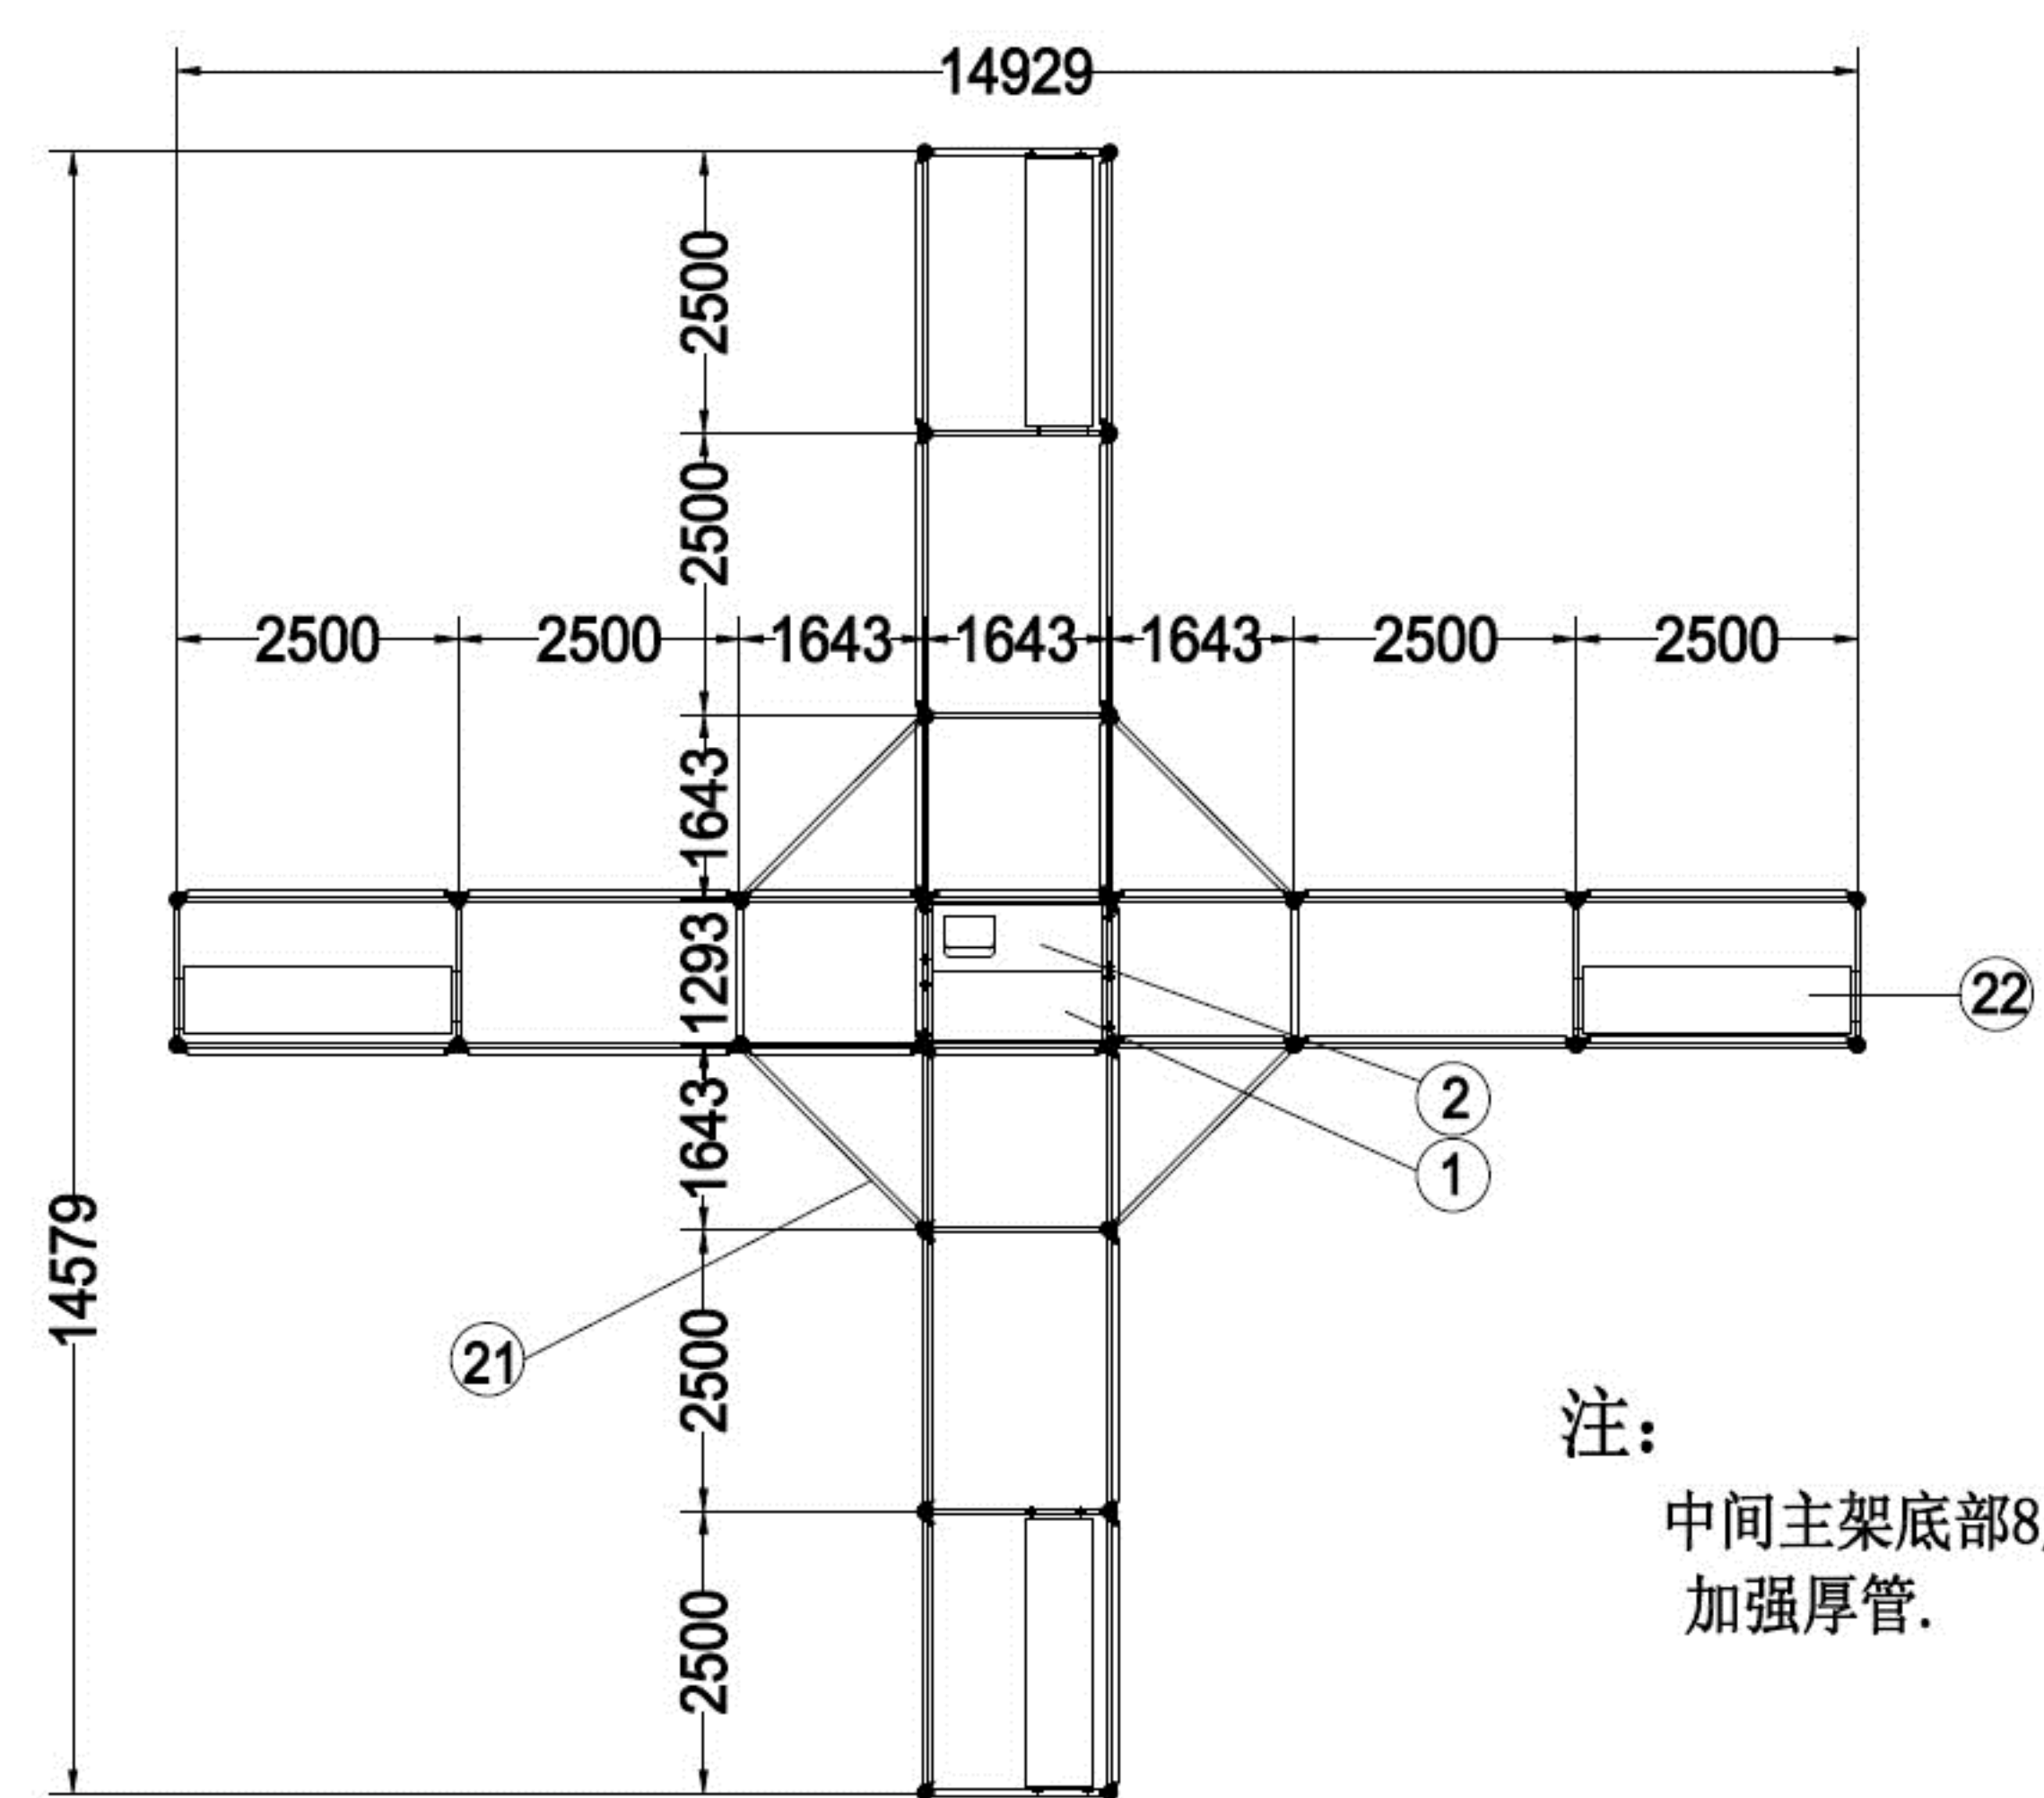


中间主架底部8层采用 $\varnothing 50.8 \times 3.2\text{mm}$ 加强厚管.


序号	编号	名 称	数量
1	PP1606	平台板	18
2	TP1606	开口平台板	1
3	CT8	8' 脚轮	28
4	ALS	可调脚	24
5	VS2	二级立杆	8
6	VS6	Ø50.8X1.8mm 六级立杆	88
	VS6-S	Ø50.8X3.2mm 六级立杆	24
7	DB2025	大斜杆	56
8	HB0225	大横杆	80
9	VS5	五级立杆	16
10	VS3	三级立杆	8
11	DB2016	大斜杆	58
12	HB0216	大横杆	132
13	HB0112	小横杆	68
14	TWB1216	踢脚板	1
15	IL25	2.5m斜爬梯	1
16	DB2012	小斜杆	34
17	IL20	2.0m斜爬梯	16
18	WR1	14.6米钢丝绳	4
19	WR2	28.8米钢丝绳	4
20	ALS-1	可调脚	4
21	LB1616	水平杆	8
22	PP2506	平台板	4

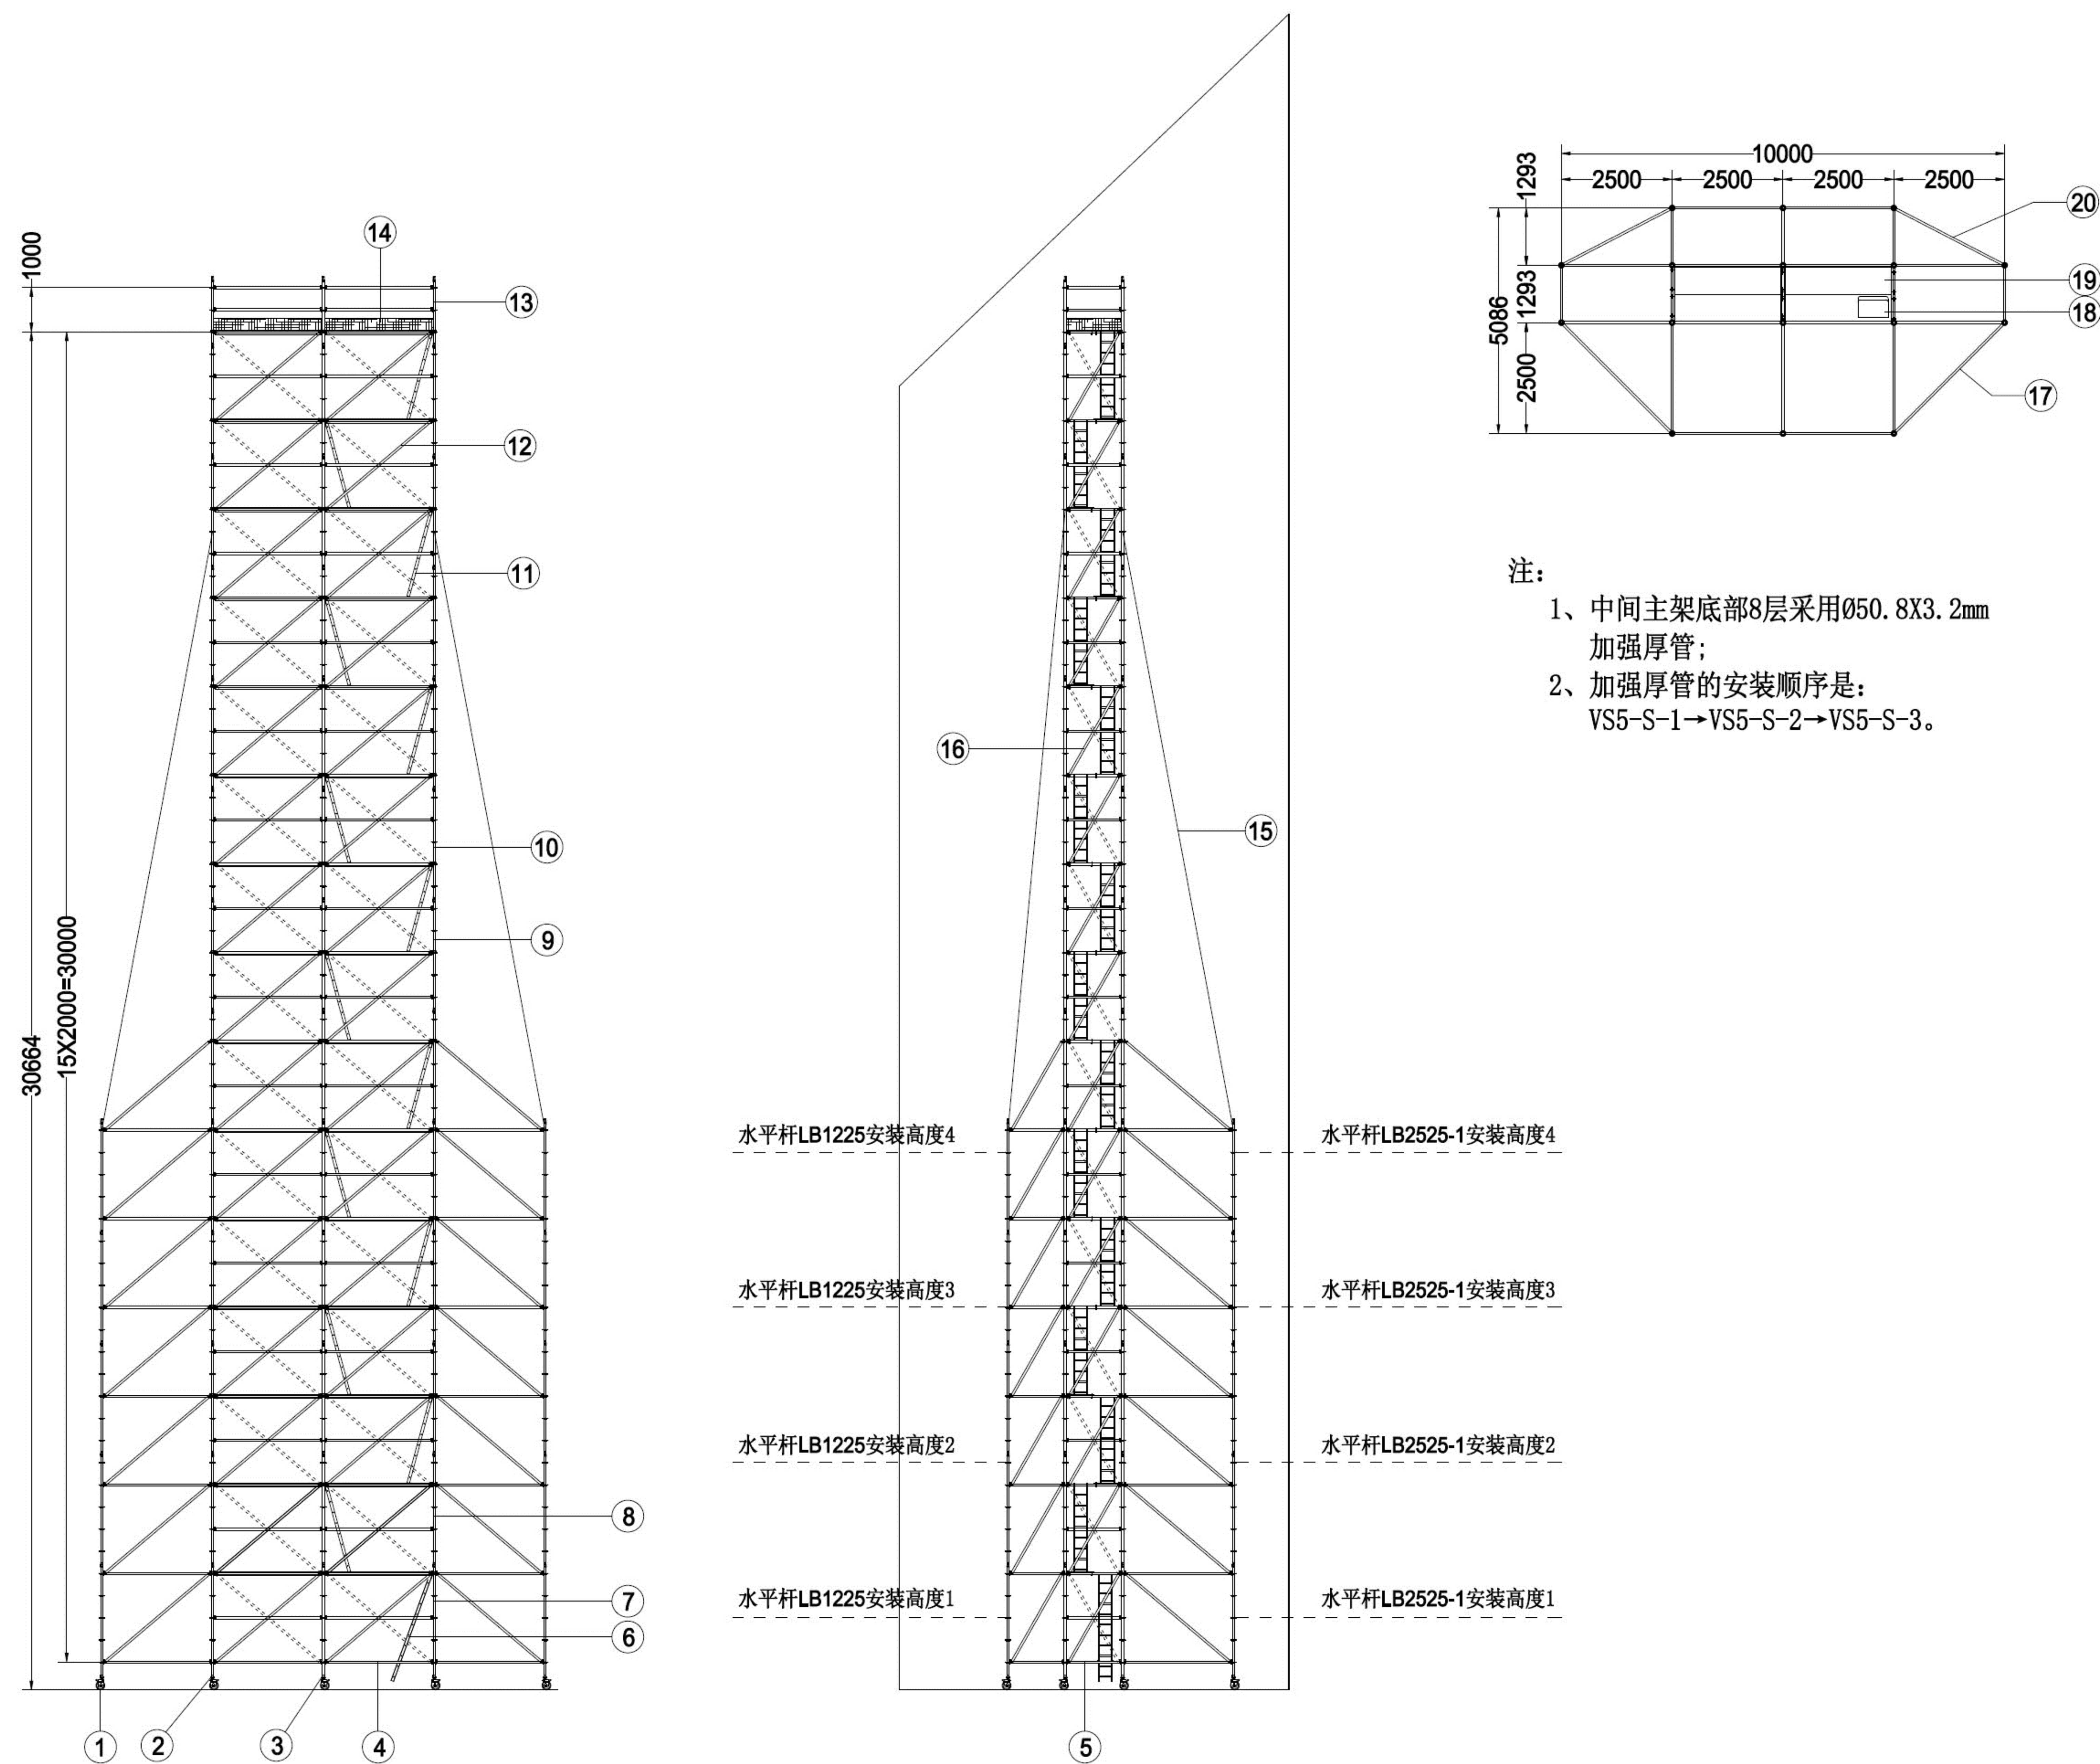



序号	编号	名称	数量
1	CT8	8"脚轮	16
2	ALS	可调脚	12
3	ALS-S	特殊可调脚	4
4	HB0225	大横杆	209
5	HB0112	小横杆	132
6	CL5	斜挂梯	1
7	VS5-S-1	50.8 $\times$ 3.2mm五级立杆	4
8	VS5-S-2	50.8 $\times$ 3.2mm五级立杆	20
9	VS5-S-3	50.8 $\times$ 3.2mm五级立杆	4
10	VS5	50.8 $\times$ 1.8mm五级立杆	94
11	IL20	2米斜爬梯	14
12	DB2025	大斜杆	133
13	VS3	三级立杆	6
14	TWB1225	踢脚板	2
15	WR1	14米钢丝绳	4
16	DB2012	小斜杆	63
17	LB2525-1	水平杆	8
18	TP2506	开口平台板	1
19	PP2506	平台板	31
20	LB1225	水平杆	8

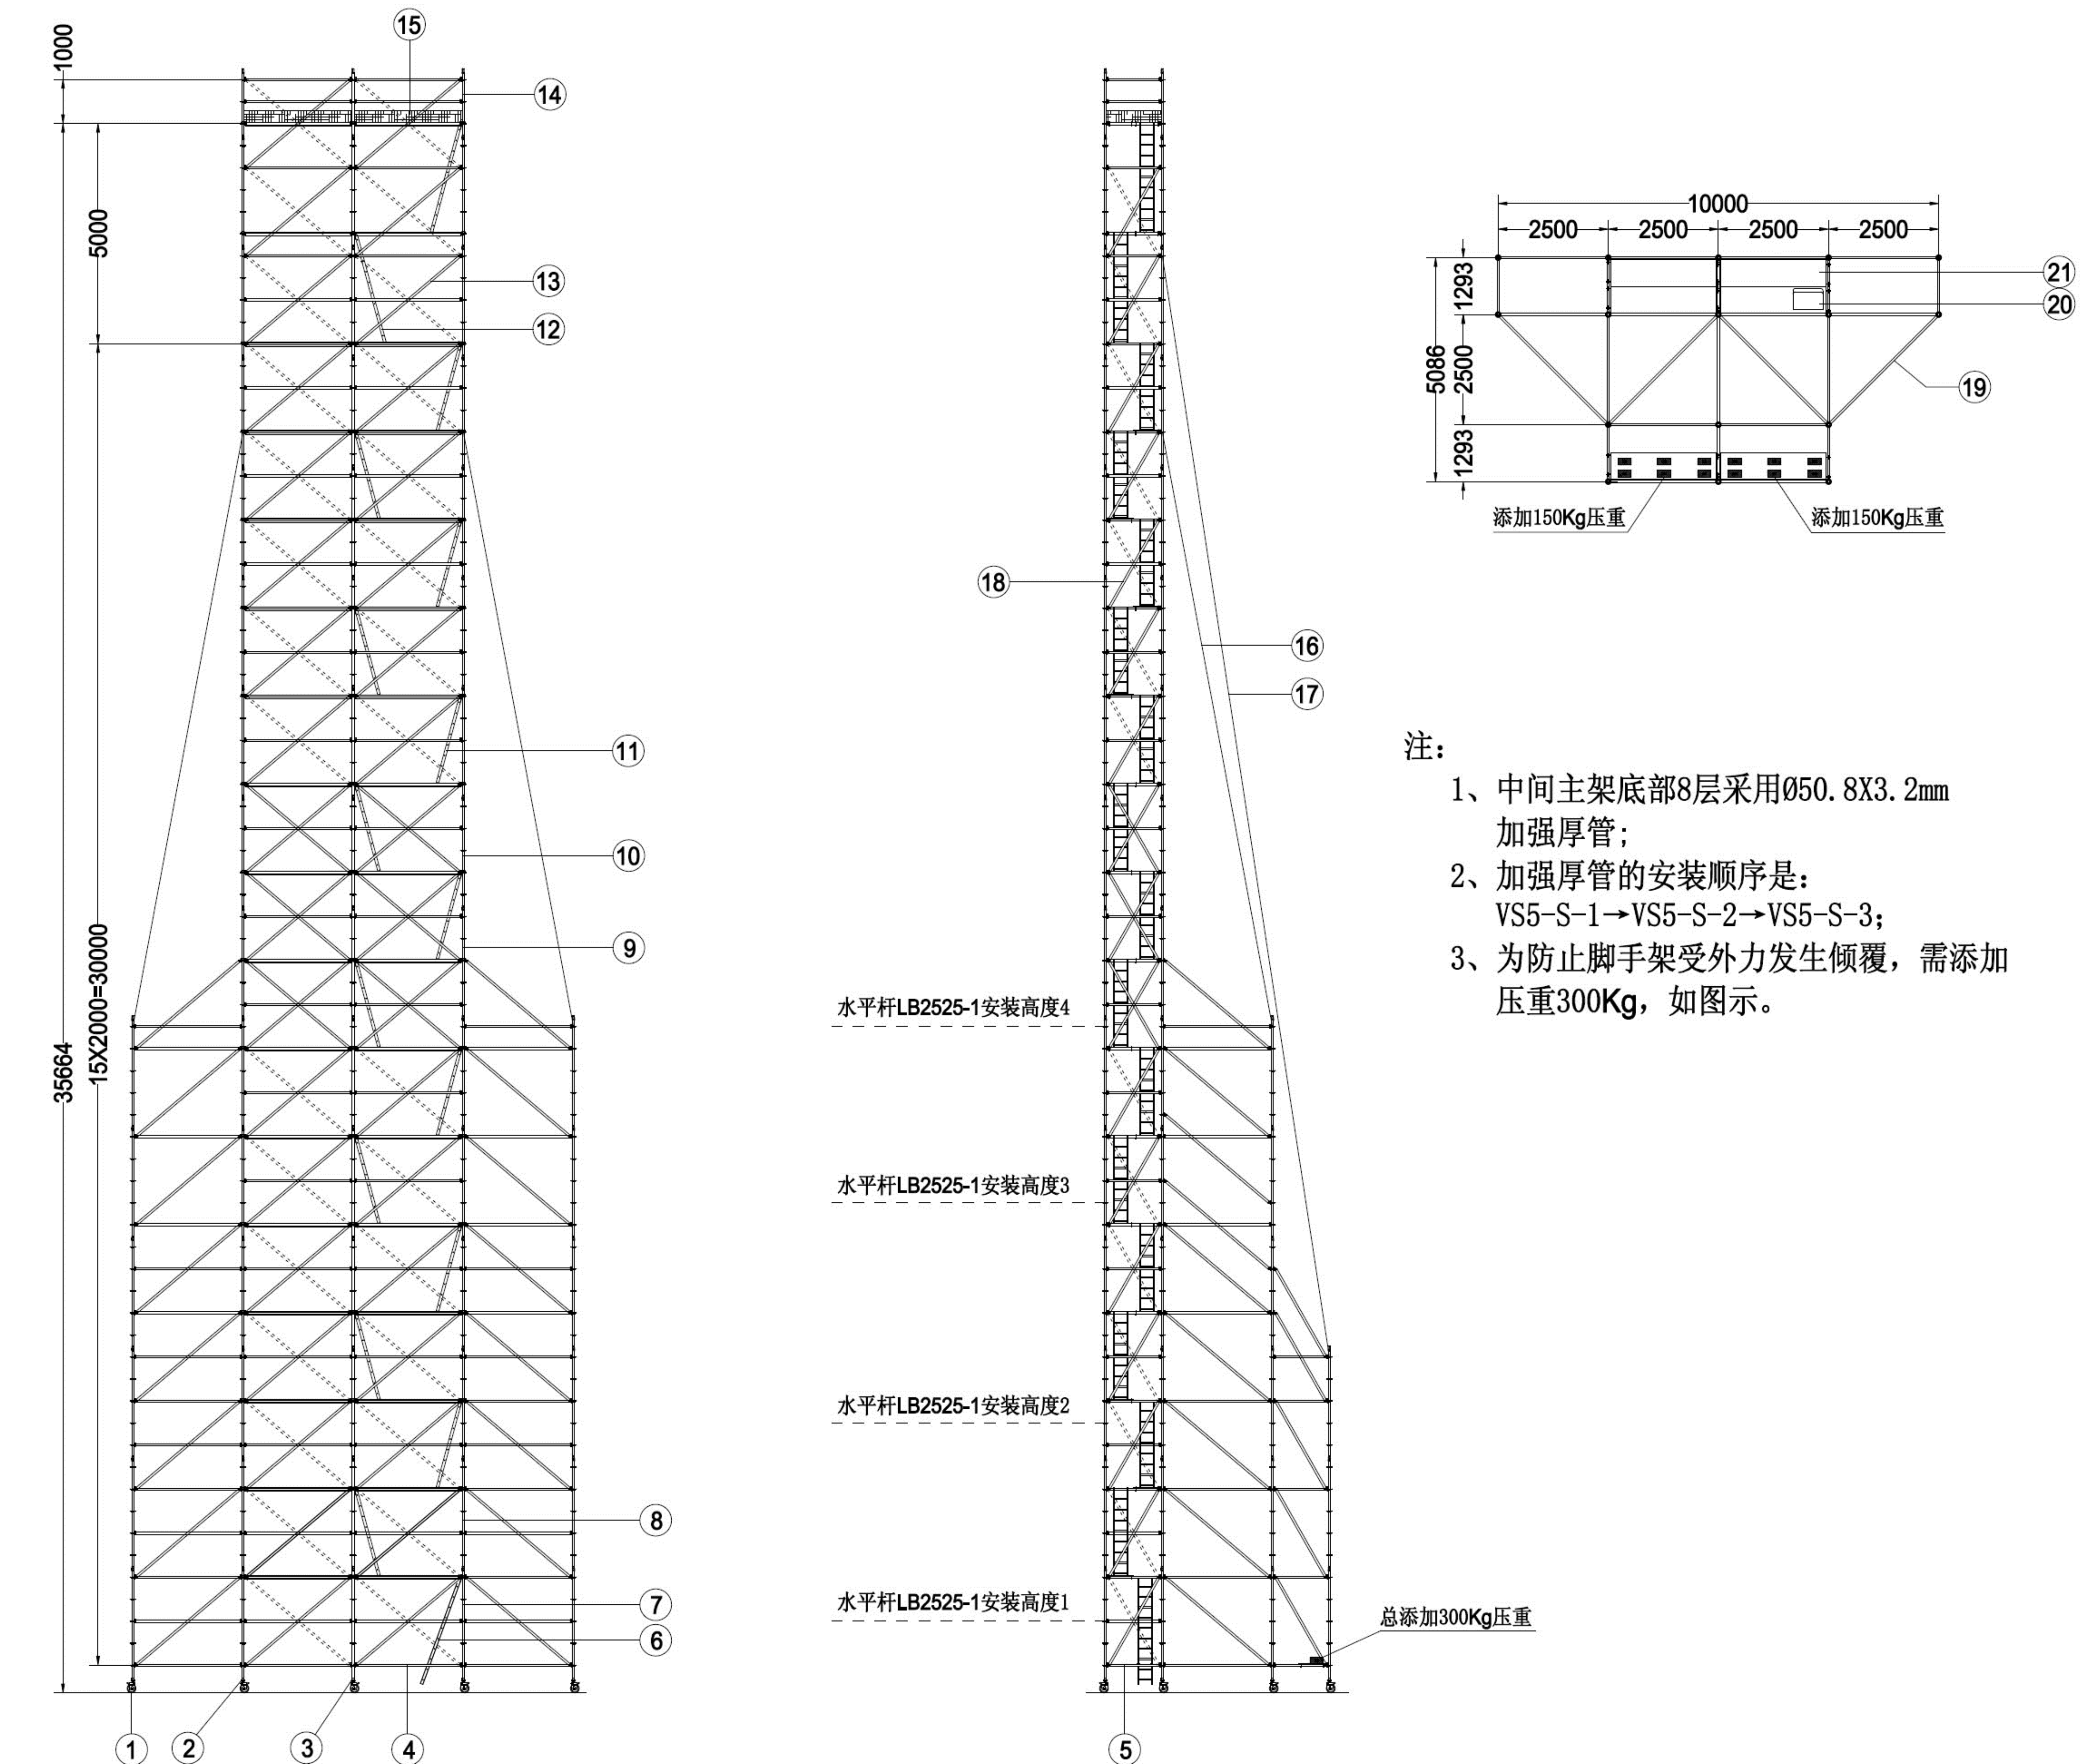

序号	编号	名称	数量
1	CT8	8"脚轮	16
2	ALS	可调脚	12
3	ALS-S	特殊可调脚	4
4	HB0225	大横杆	259
5	HB0112	小横杆	155
6	CL5	斜挂梯	1
7	VS5-S-1	50.8 $\times$ 3.2mm五级立杆	4
8	VSS-S-2	50.8 $\times$ 3.2mm五级立杆	20
9	VSS-S-3	50.8 $\times$ 3.2mm五级立杆	4
10	VS5	50.8 $\times$ 1.8mm五级立杆	107
11	IL20	2米斜爬梯	14
12	IL25	2.5米斜爬梯	2
13	DB2025	大斜杆	149
14	VS3	三级立杆	6
15	TWB1225	踢脚板	2
16	WR1	14米钢丝绳	3
17	WR2	25.5米钢丝绳	1
18	DB2012	小斜杆	69
19	LB2525-1	水平杆	16
20	TP2506	开口平台板	1
21	PP2506	平台板	37

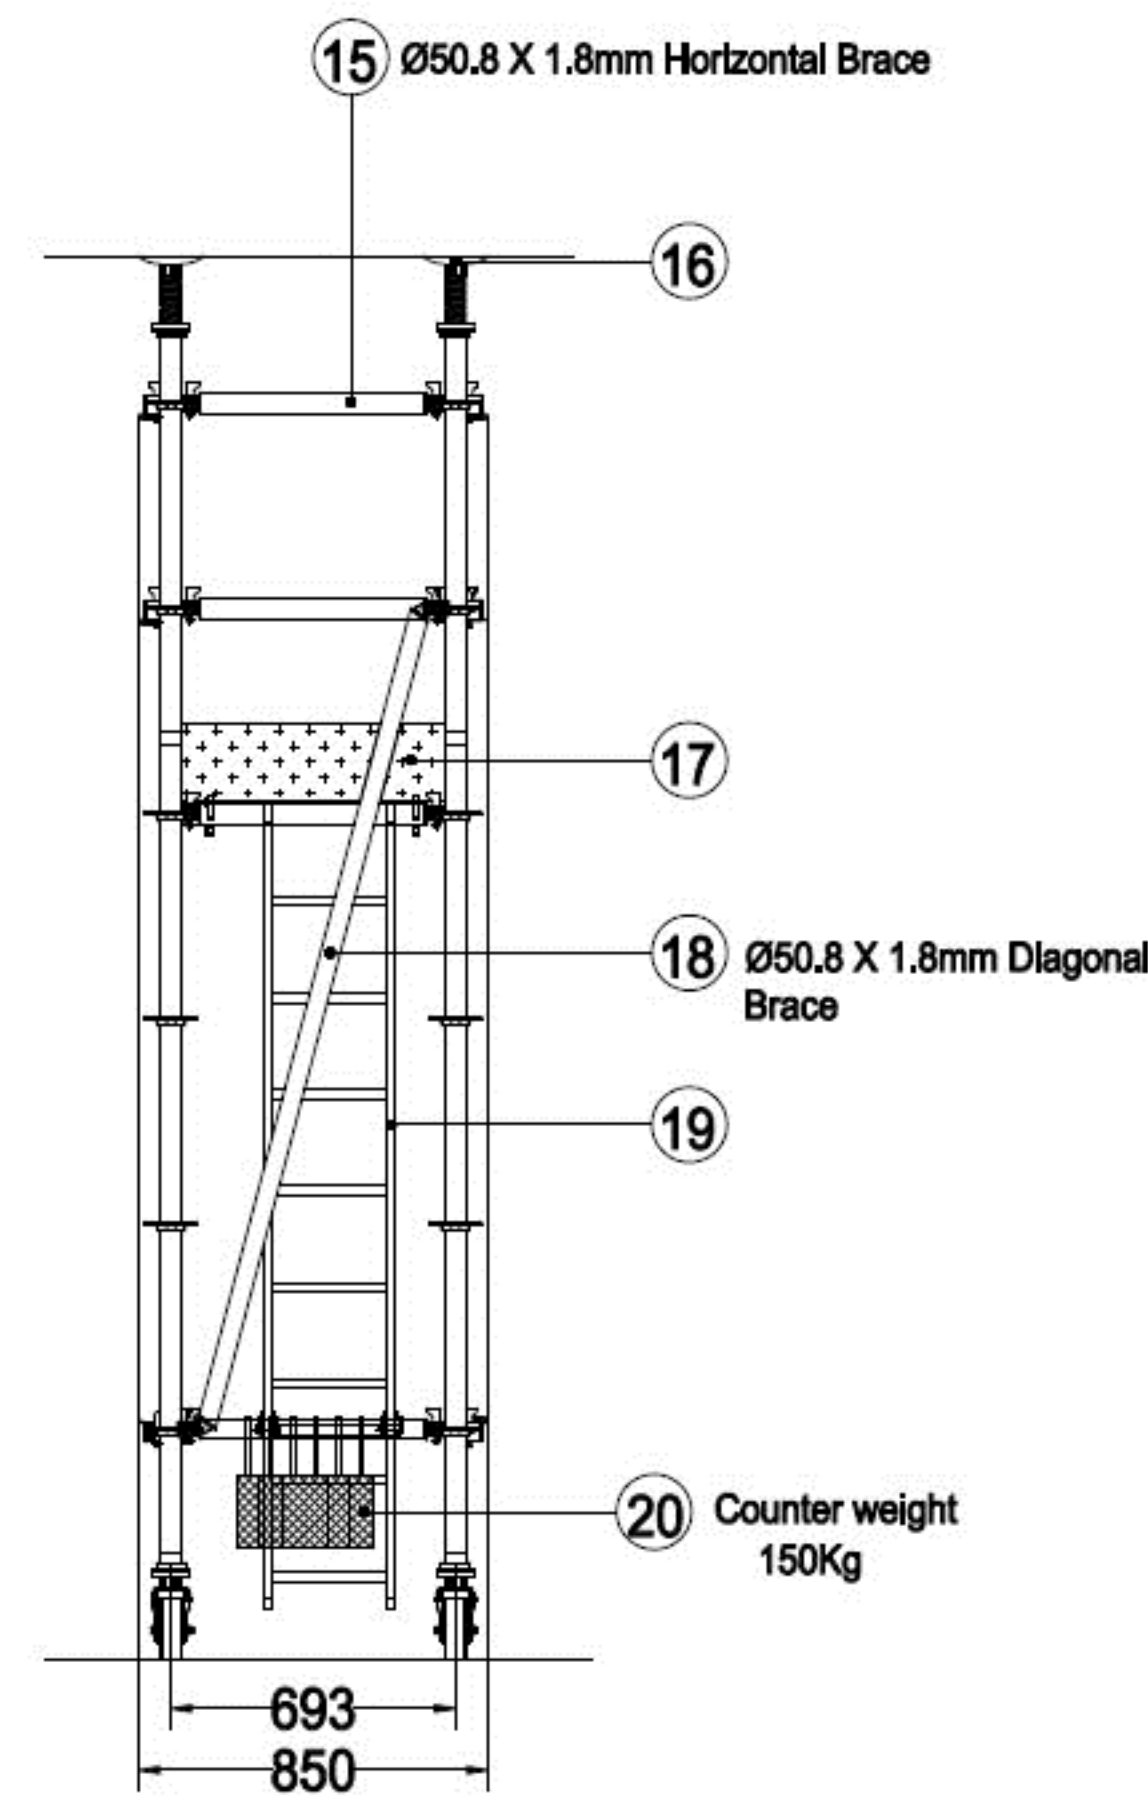


Number	Code	Descriptions	Quantity
1	CT6	6' Castor	4
2	ALS	Adjustable Leg	8
3	HB0216	DW.Horizontal Brace	10
4	DB2016	DW.Diagonal Brace	2
5	HB0225	DW.Horizontal Brace	6
6	DB0516-1	DW.Diagonal Brace	2
7	VS6-S	Vertical Standard	2
8	DB1025-S	DW.Diagonal Brace	2
9	DB0512-1	SW.Diagonal Brace	4
10	DB1025-1	DW.Diagonal Brace	2
11	VS3	Vertical Standard	4
12	DB1025-2	DW.Diagonal Brace	2
13	HB0112	SW.Horizontal Brace	6
14	VS6	Vertical Standard	2
15	HB0106	SW.Horizontal Brace	10
16	BP	Base plate	4
17	TB1	Hinge Toe Boards	1
18	DB2006	SW.Diagonal Brace	1
19	CL4	70° Inclined ladder	1
20	CW	Counter weight 25Kg	6
21	TP1606	Platform	1
22	PP2506	Platform	1
23	PP1206-1	Platform	1

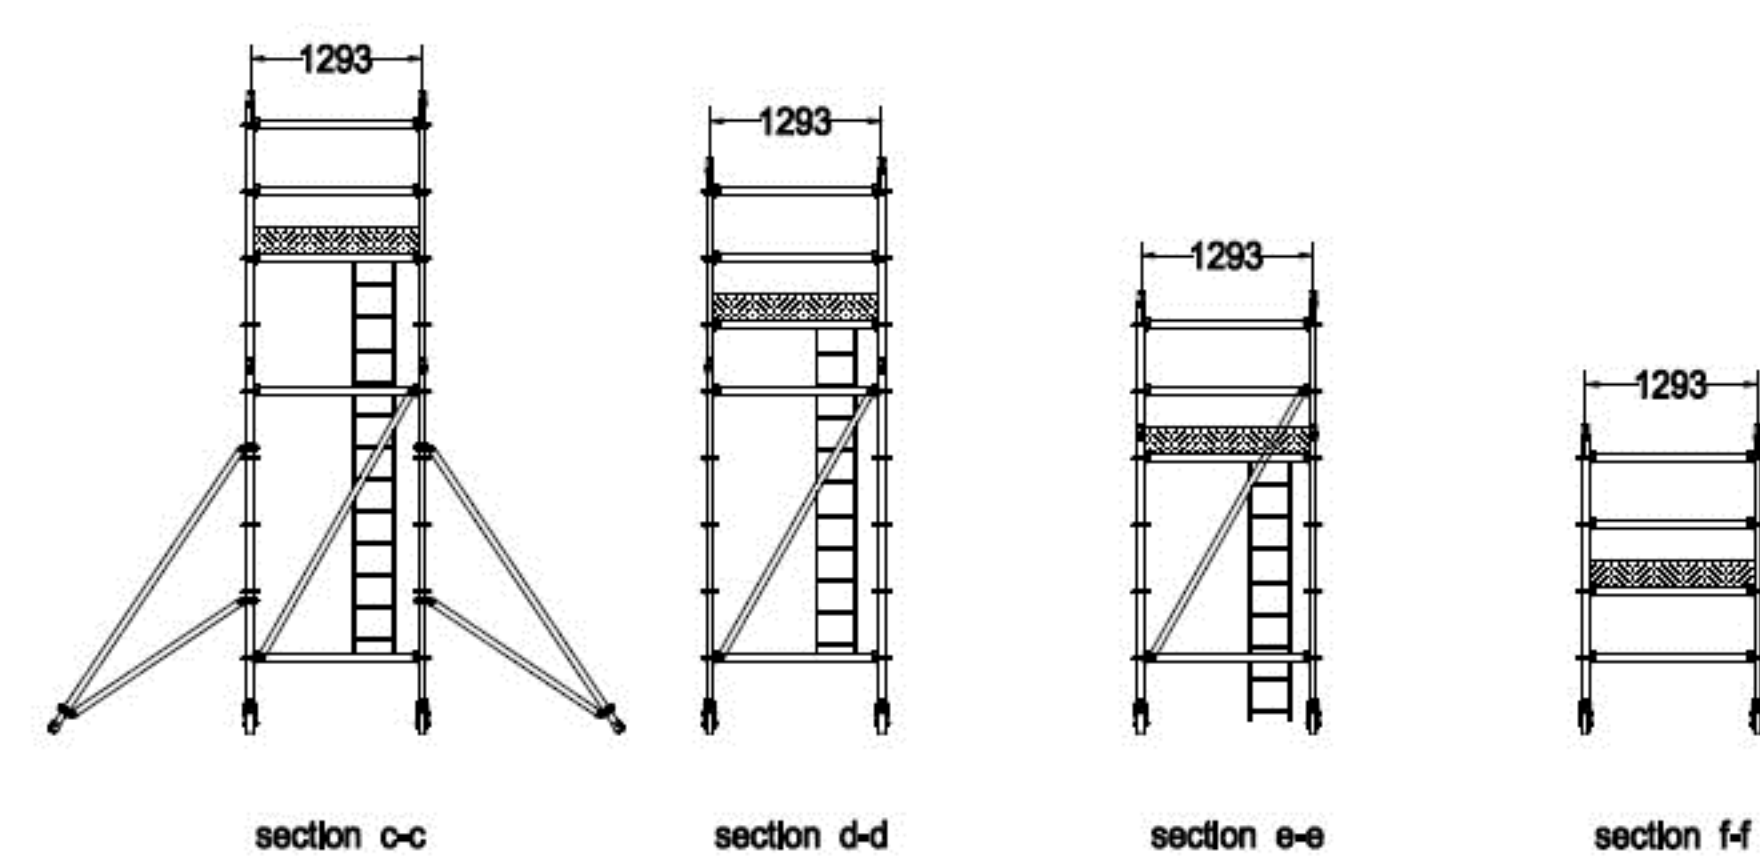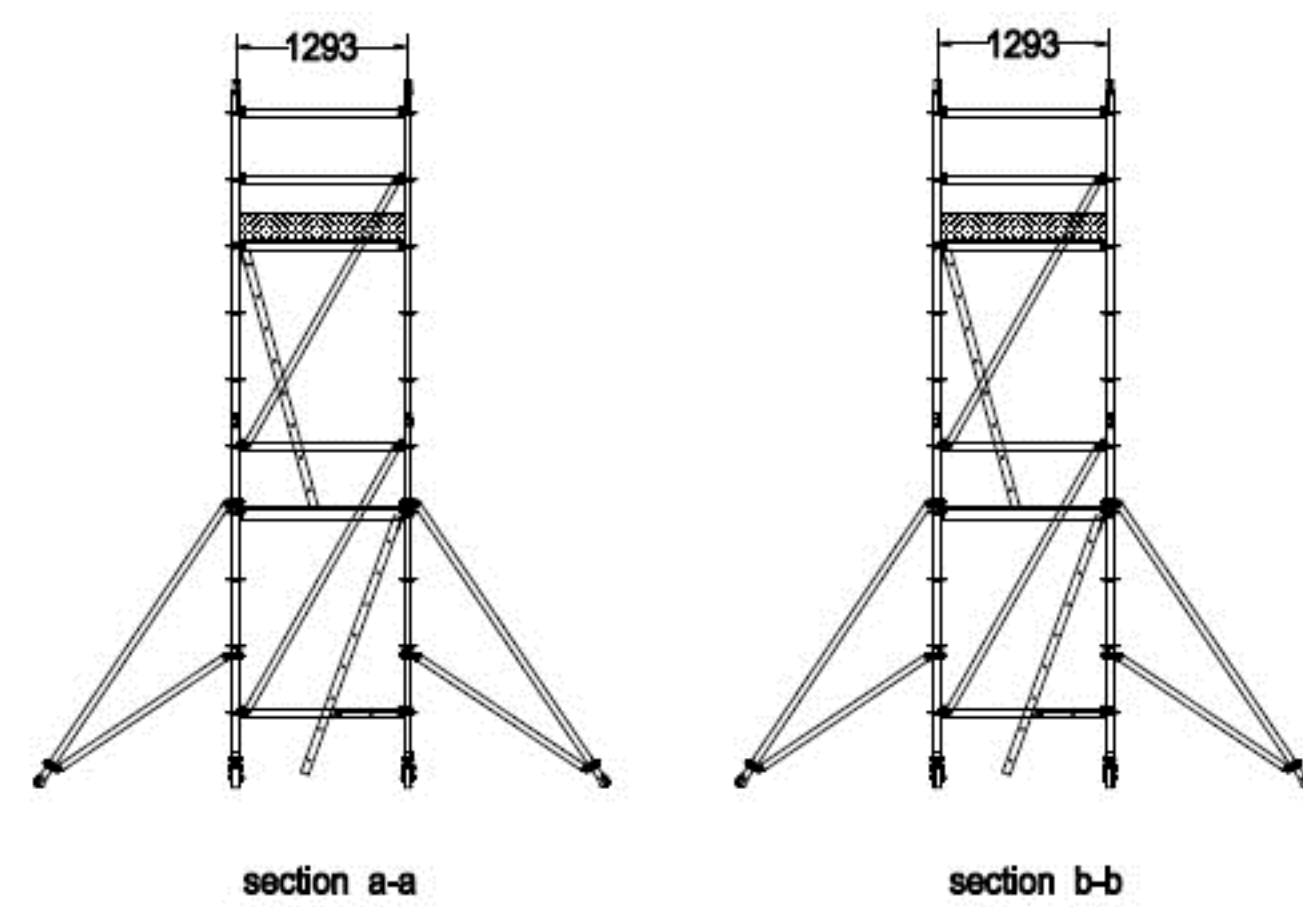

序号	代号	名称	数量
1	CT6	6"胶枪	6
2	ALS	可调脚	
	ALS-S	可调脚	2
3	CW	25kg负重	8
4	VS5	Ø50. 8X1. 8mm五级立杆	6
5	DB2006	小斜杆	4
6	VS5-S	Ø50. 8X3. 2mm五级立杆	4
7	HB0106	小横杆	14
8	DB1016-1	大斜杆	2
9	DB1516-S	Ø50. 8X3. 2mm大斜杆	2
10	HB0216	大横杆	6
11	VS3	三级立杆	2
12	HB0112	小横杆	17
13	TB1	2. 34X1. 29m铰链踢脚板	1
14	DB2012	小斜杆	3
15	IL20	2. 0m斜爬梯	1
16	CL4	70°斜挂梯	1
17	STAB1	外支撑	4
18	PP1606	平台板	2
19	TP1206-1	开口平台板	2



注：平台允许承载：200Kg/m²。

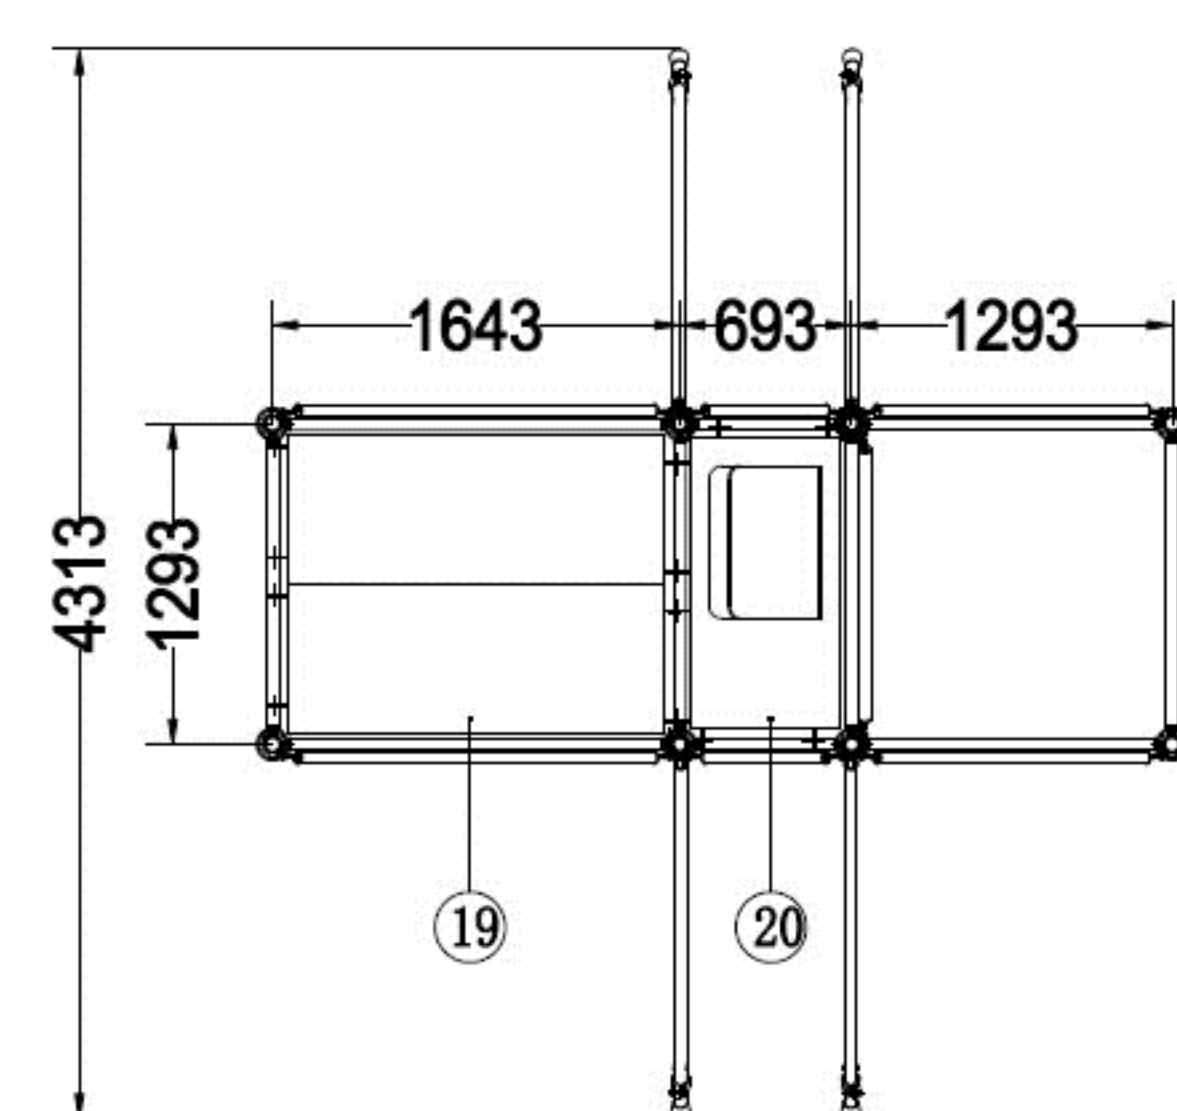

注:



1. 平台允许承载: 200Kg/m²;
2. ① 悬空架用于有楼梯间处;
② 悬空架用于没有楼梯间处;
③ 标准脚手架工作平台高3.6米, 内侧用;
④ 标准脚手架工作平台高3.1米, 内侧用;
⑤ 标准脚手架工作平台高2.1米, 内侧用;
⑥ 标准脚手架工作平台高1.1米, 内侧用。

序号	代号	名称	数量
1	CT6	6°胶轮	6
2	ALS	可调脚	4
	ALS-S	可调脚	2
3	VS5	Ø50. 8X1. 8mm五级立杆	4
4	DB2006	小斜杆	4
5	VS5-S	Ø50. 8X3. 2mm五级立杆	4
6	HB0106	小横杆	14
7	DB1016-1	大斜杆	2
8	DB1516-S	Ø50. 8X3. 2mm大斜杆	2
9	HB0216	大横杆	6
10	DB1512	小斜杆	2
11	VS3	三级立杆	4
12	CW	25Kg负重	8
13	HB0112	小横杆	17
14	TB1	2. 34X1. 29m铰链踢脚板	1
15	DB2012	小斜杆	3
16	IL20	2. 0m斜爬梯	1
17	CL4	70° 斜挂梯	1
18	STAB1	外支撑	4
19	PP1606	平台板	2
20	TP1206-1	开口平台板	2

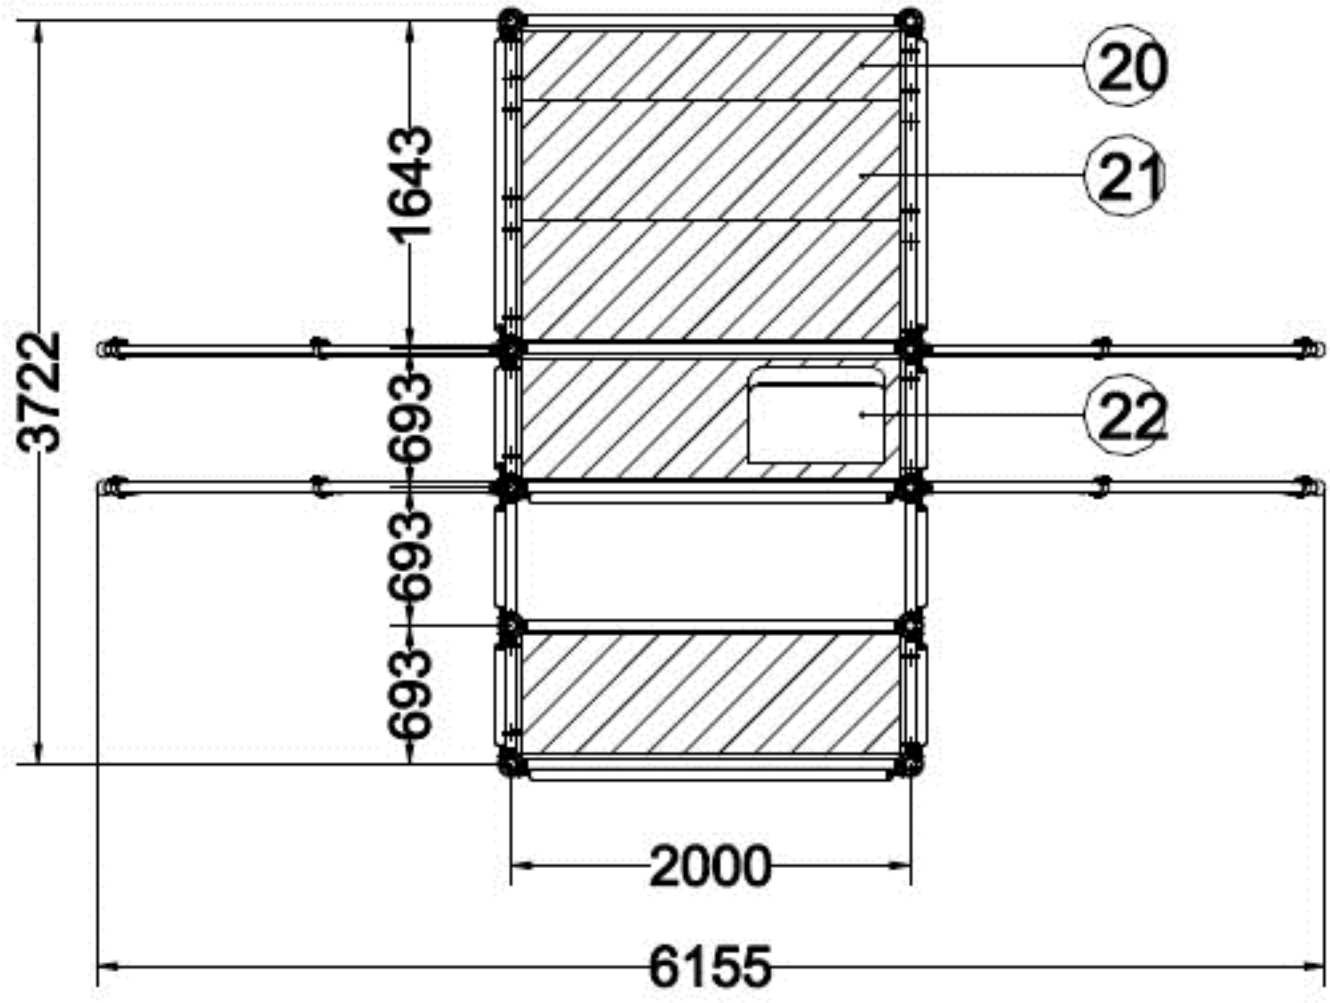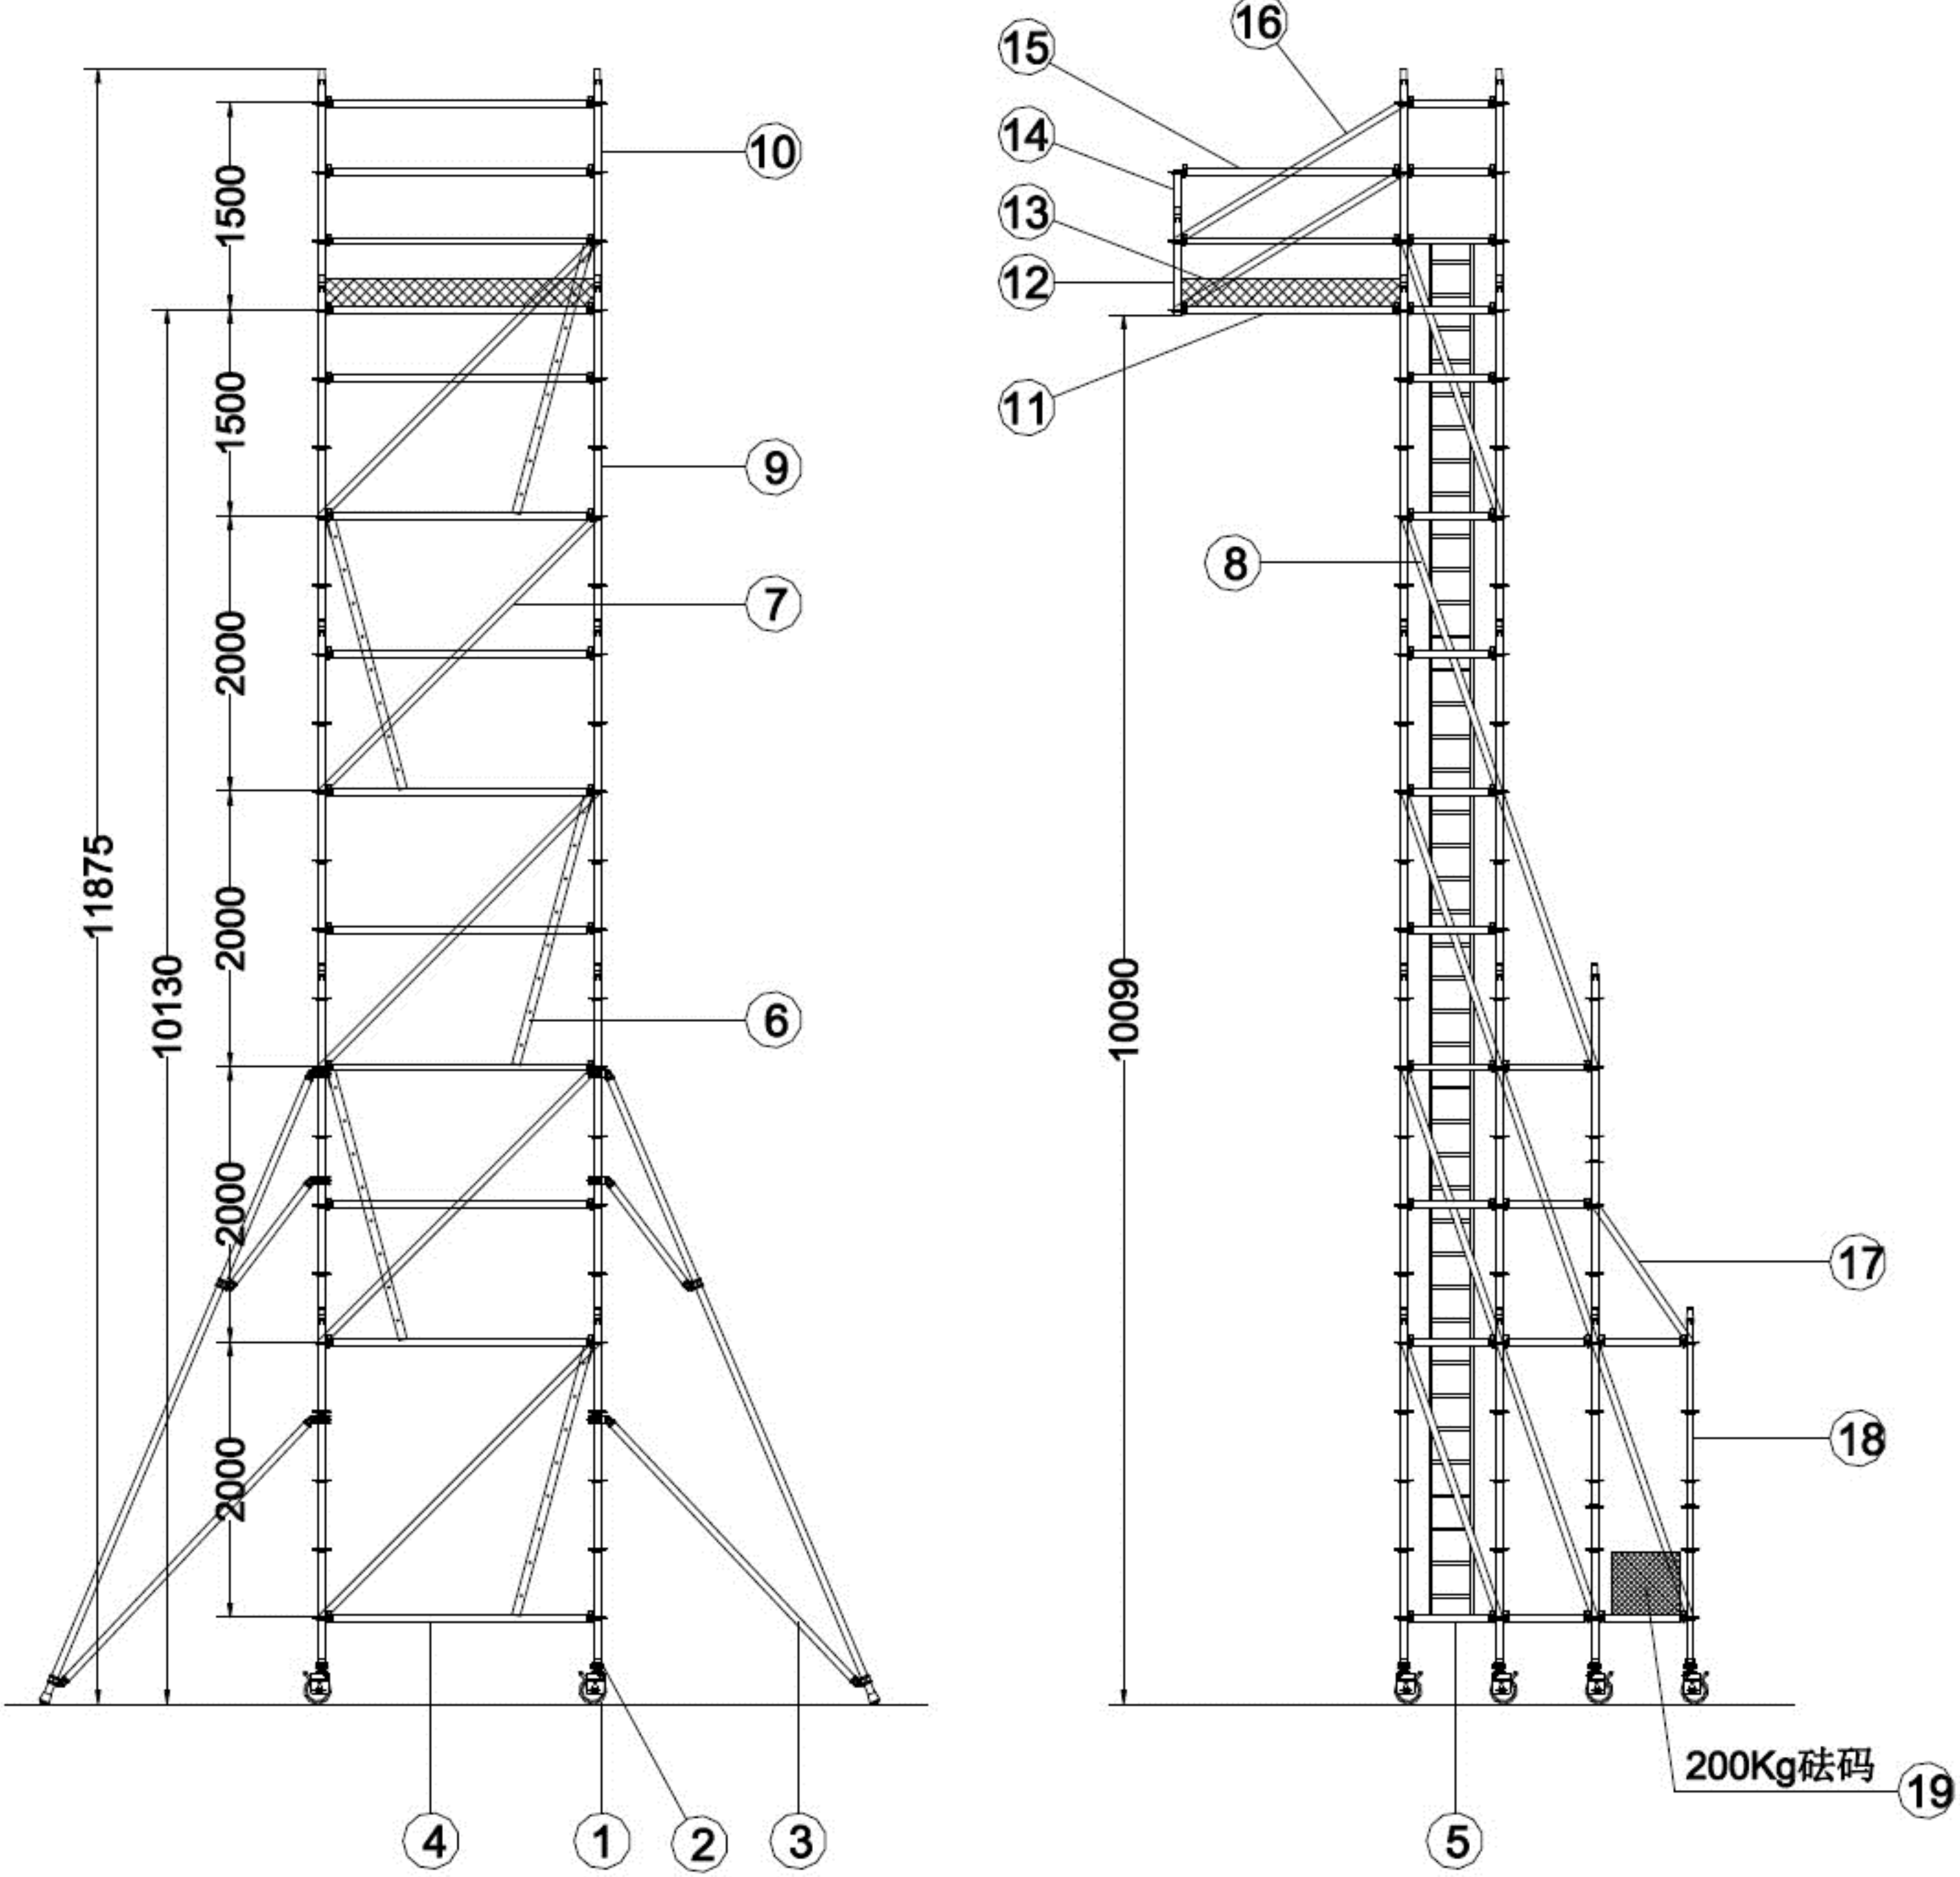

技术要求:悬挑平台允许承载150kg荷载，若要增加荷载，则需增加配置。



序号	编号	名称	数量
1	CT8	8"脚轮	8
2	ALS	可调脚	8
3	STAB2	外支撑	4
4	HB0220	大横杆	32
5	HB0106	小横杆	38
6	IL20	2.0米斜爬梯	5
7	DB2020	大斜杆	11
8	DB2006	小斜杆	18
9	VS5	五级立杆	16
10	VS3	三级立杆	4
11	HB0216-S	大横杆(加厚)	2
12	VS2-0.7	非标二级立杆	2
13	TWB1620-1	踢脚板	1
14	VS1-0.35	非标一级立杆	2
15	HB0216	大横杆	4
16	DB1016-1	非标斜杆	4
17	DB1006-1	非标斜杆	2
18	VS6-1	非标六级立杆	6
19	CW25	25Kg负重	8
20	PP2003-0.35	平台板	1
21	PP2006	平台板	4
22	TP2006	开口平台板	4

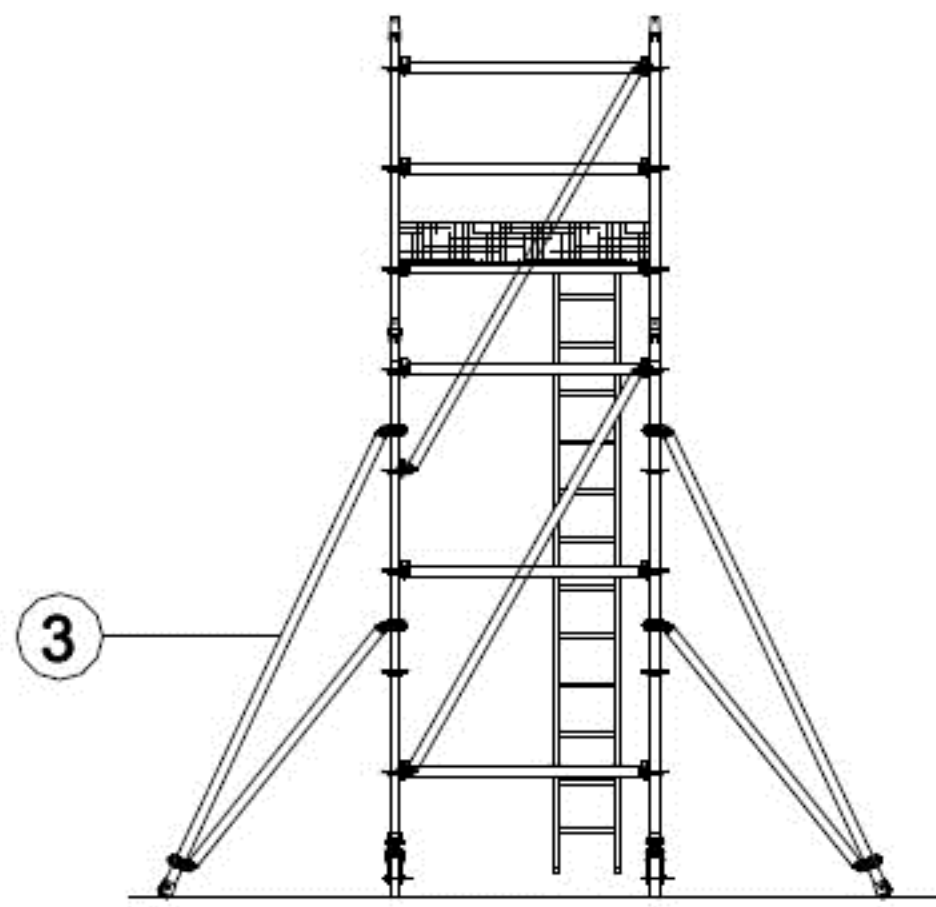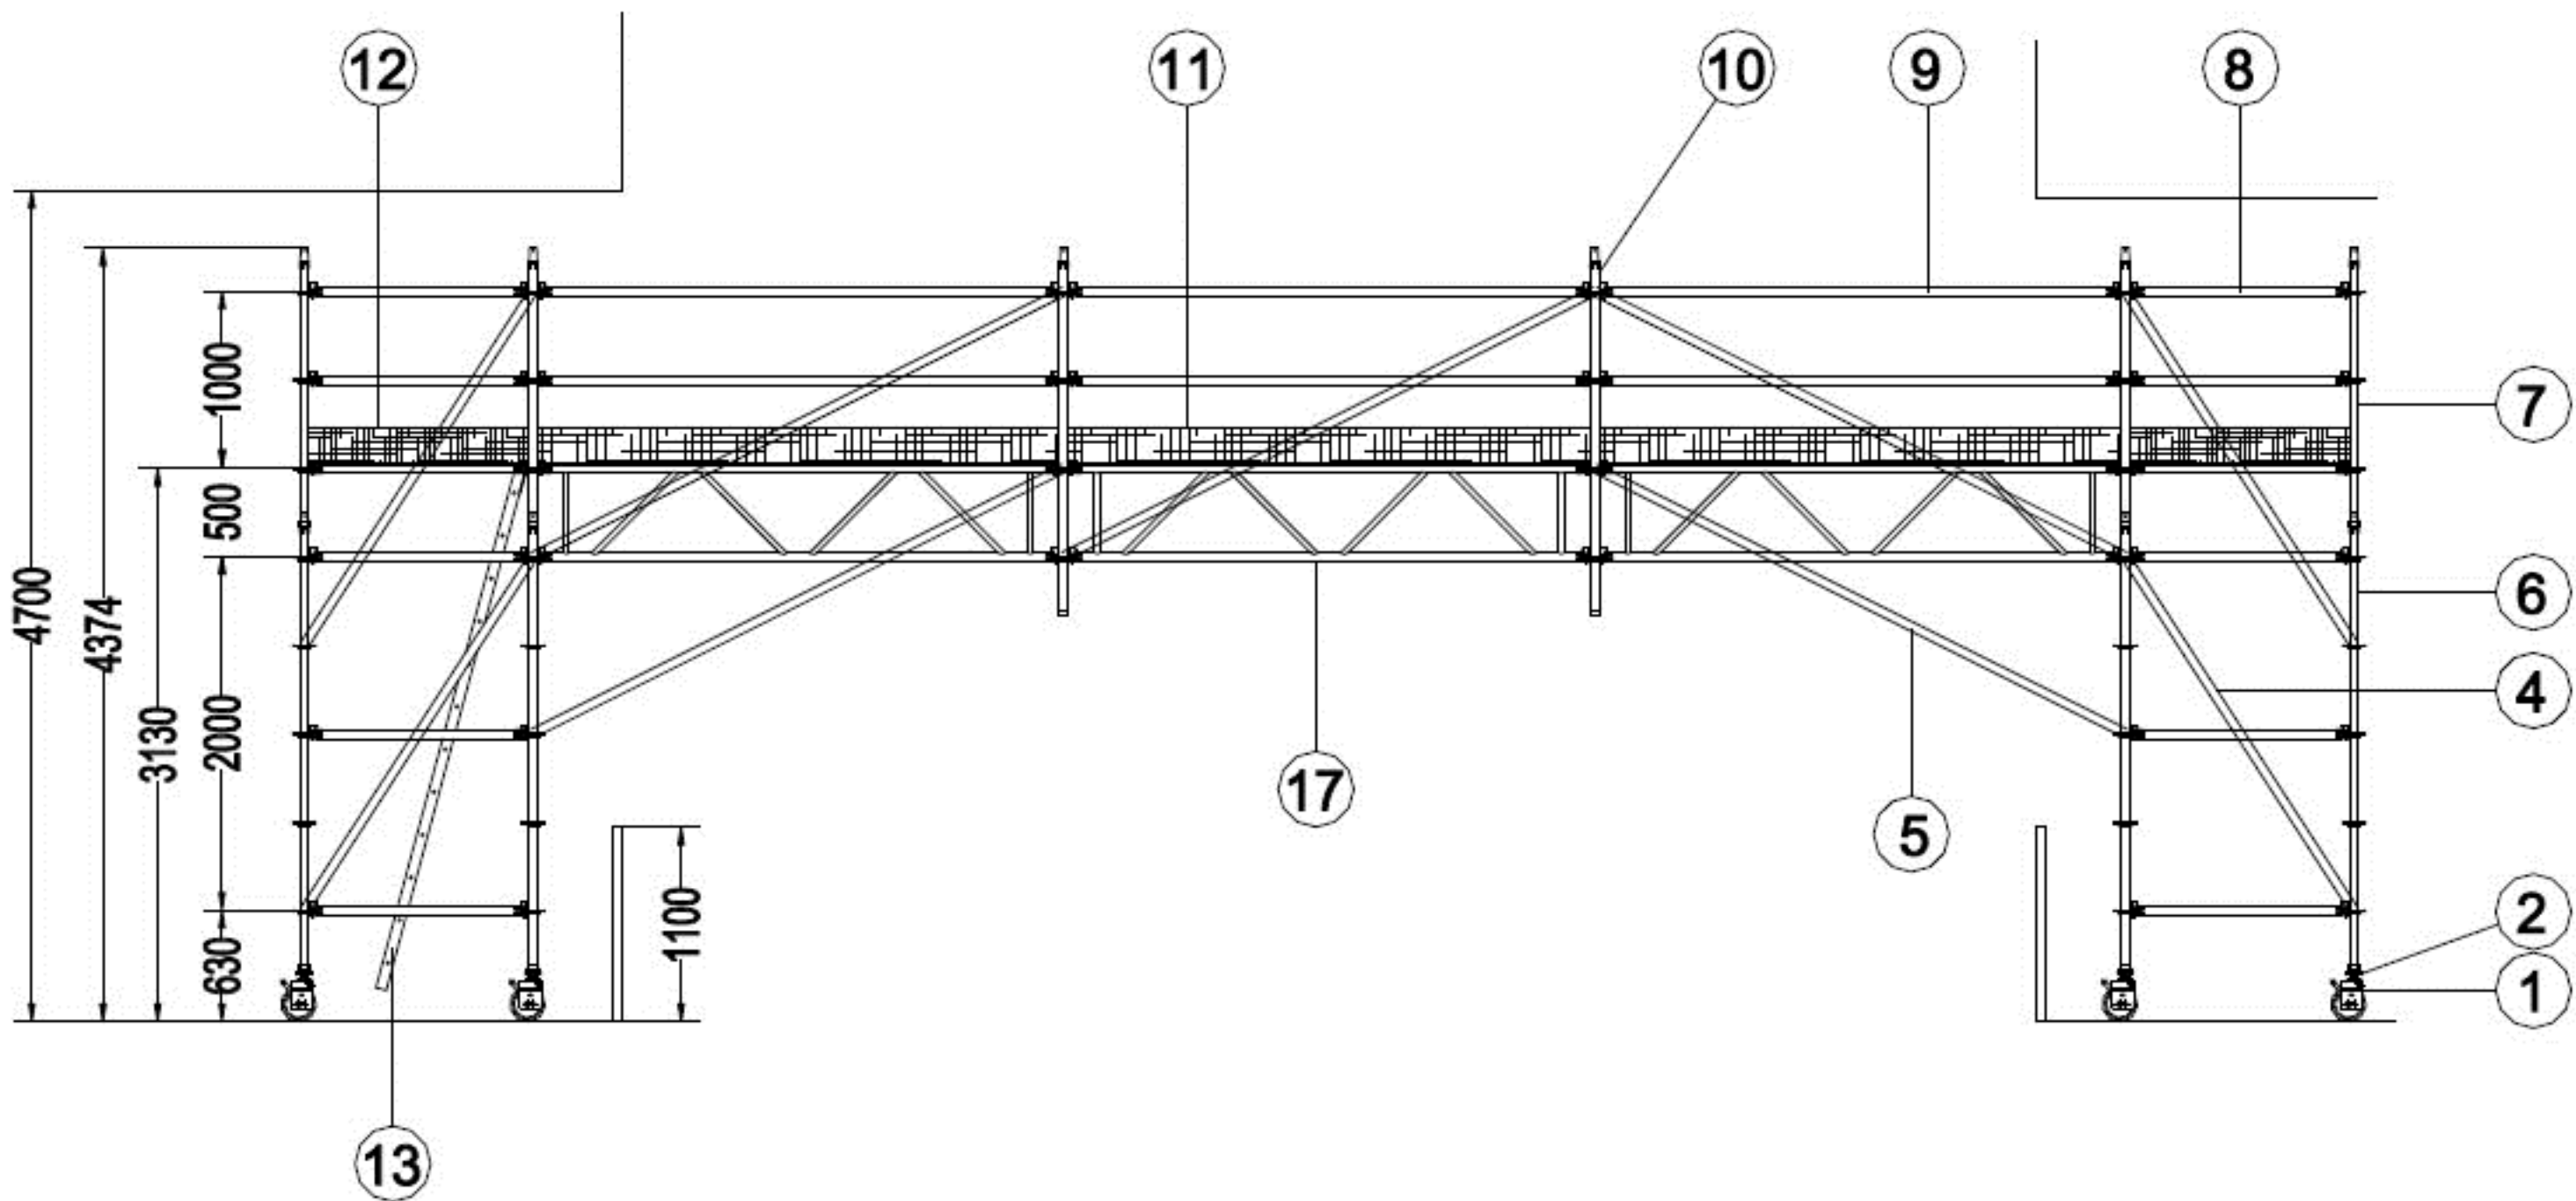

技术要求:

- 桥梁架所采用的主要管材是6082-T6铝合金管，其中支撑桥梁部分的斜杆所采用的圆管截面尺寸为 $\varnothing 50.8 \times 3.2\text{mm}$ ，其余所有的圆管截面尺寸均为 $\varnothing 50.8 \times 1.8\text{mm}$ ；
- 为了搭建安全，建议在开阔的平面上搭建桥梁架，在所有的搭建工作完成后再把桥梁架移至所需位置进行施工作业；在搭建过程中，首先把主架部分搭建好，然后调节好两部分主架的距离，再开始搭建桥梁部分，其中需要注意的是请不要使用铁锤或其它金属物件敲打铝管；
- 主架平台允许承载 $200\text{Kg}/\text{m}^2$ 均布荷载，中间桥梁部分允许承载 400Kg 均布荷载。



序号	编号	名称	数量
1	CT8	8"脚轮	8
2	ALS	可调脚	8
3	STAB1	外支撑	8
4	DB2012	小斜杆	14
5	DB1530-S	大斜杆	10
6	VS5	五级立杆	8
7	VS3	三级立杆	8
8	HB0112	小横杆	48
9	HB0230	大横杆	12
10	VS4	四级立杆	4
11	TB-300	踢脚板	6
12	TB-129	踢脚板	6
13	CL6	70°斜挂梯	1
14	PP1206	平台板	3
15	PP3006	平台板	6
16	TP1206	开口平台板	1
17	HT0230	3.0m蛇架	6

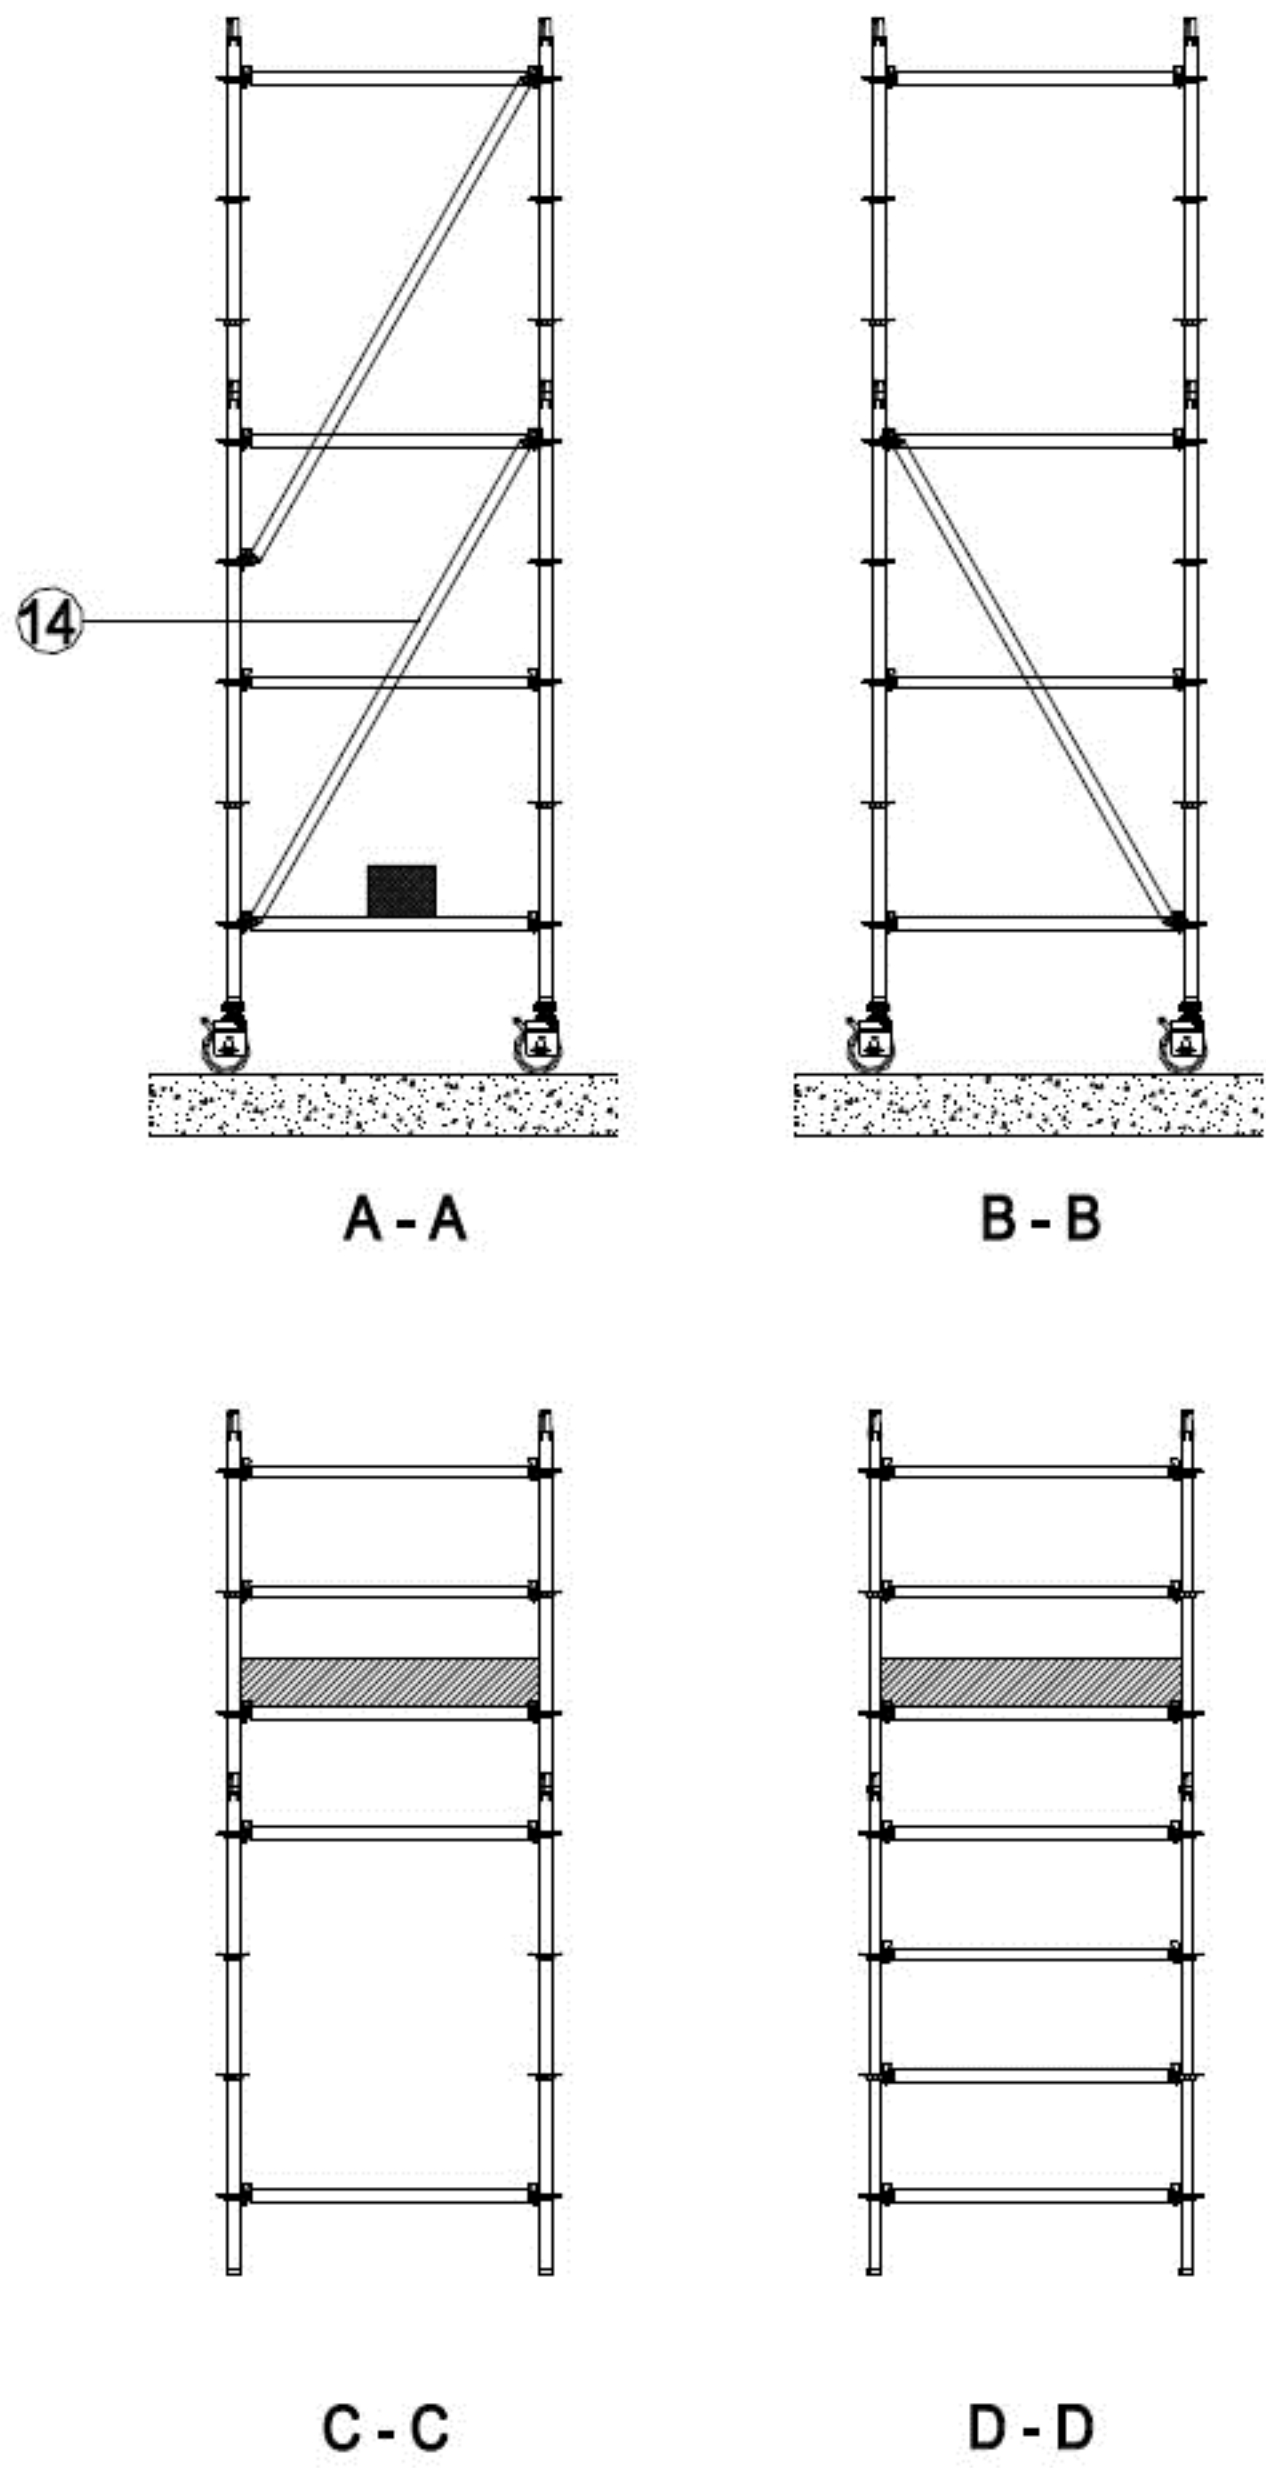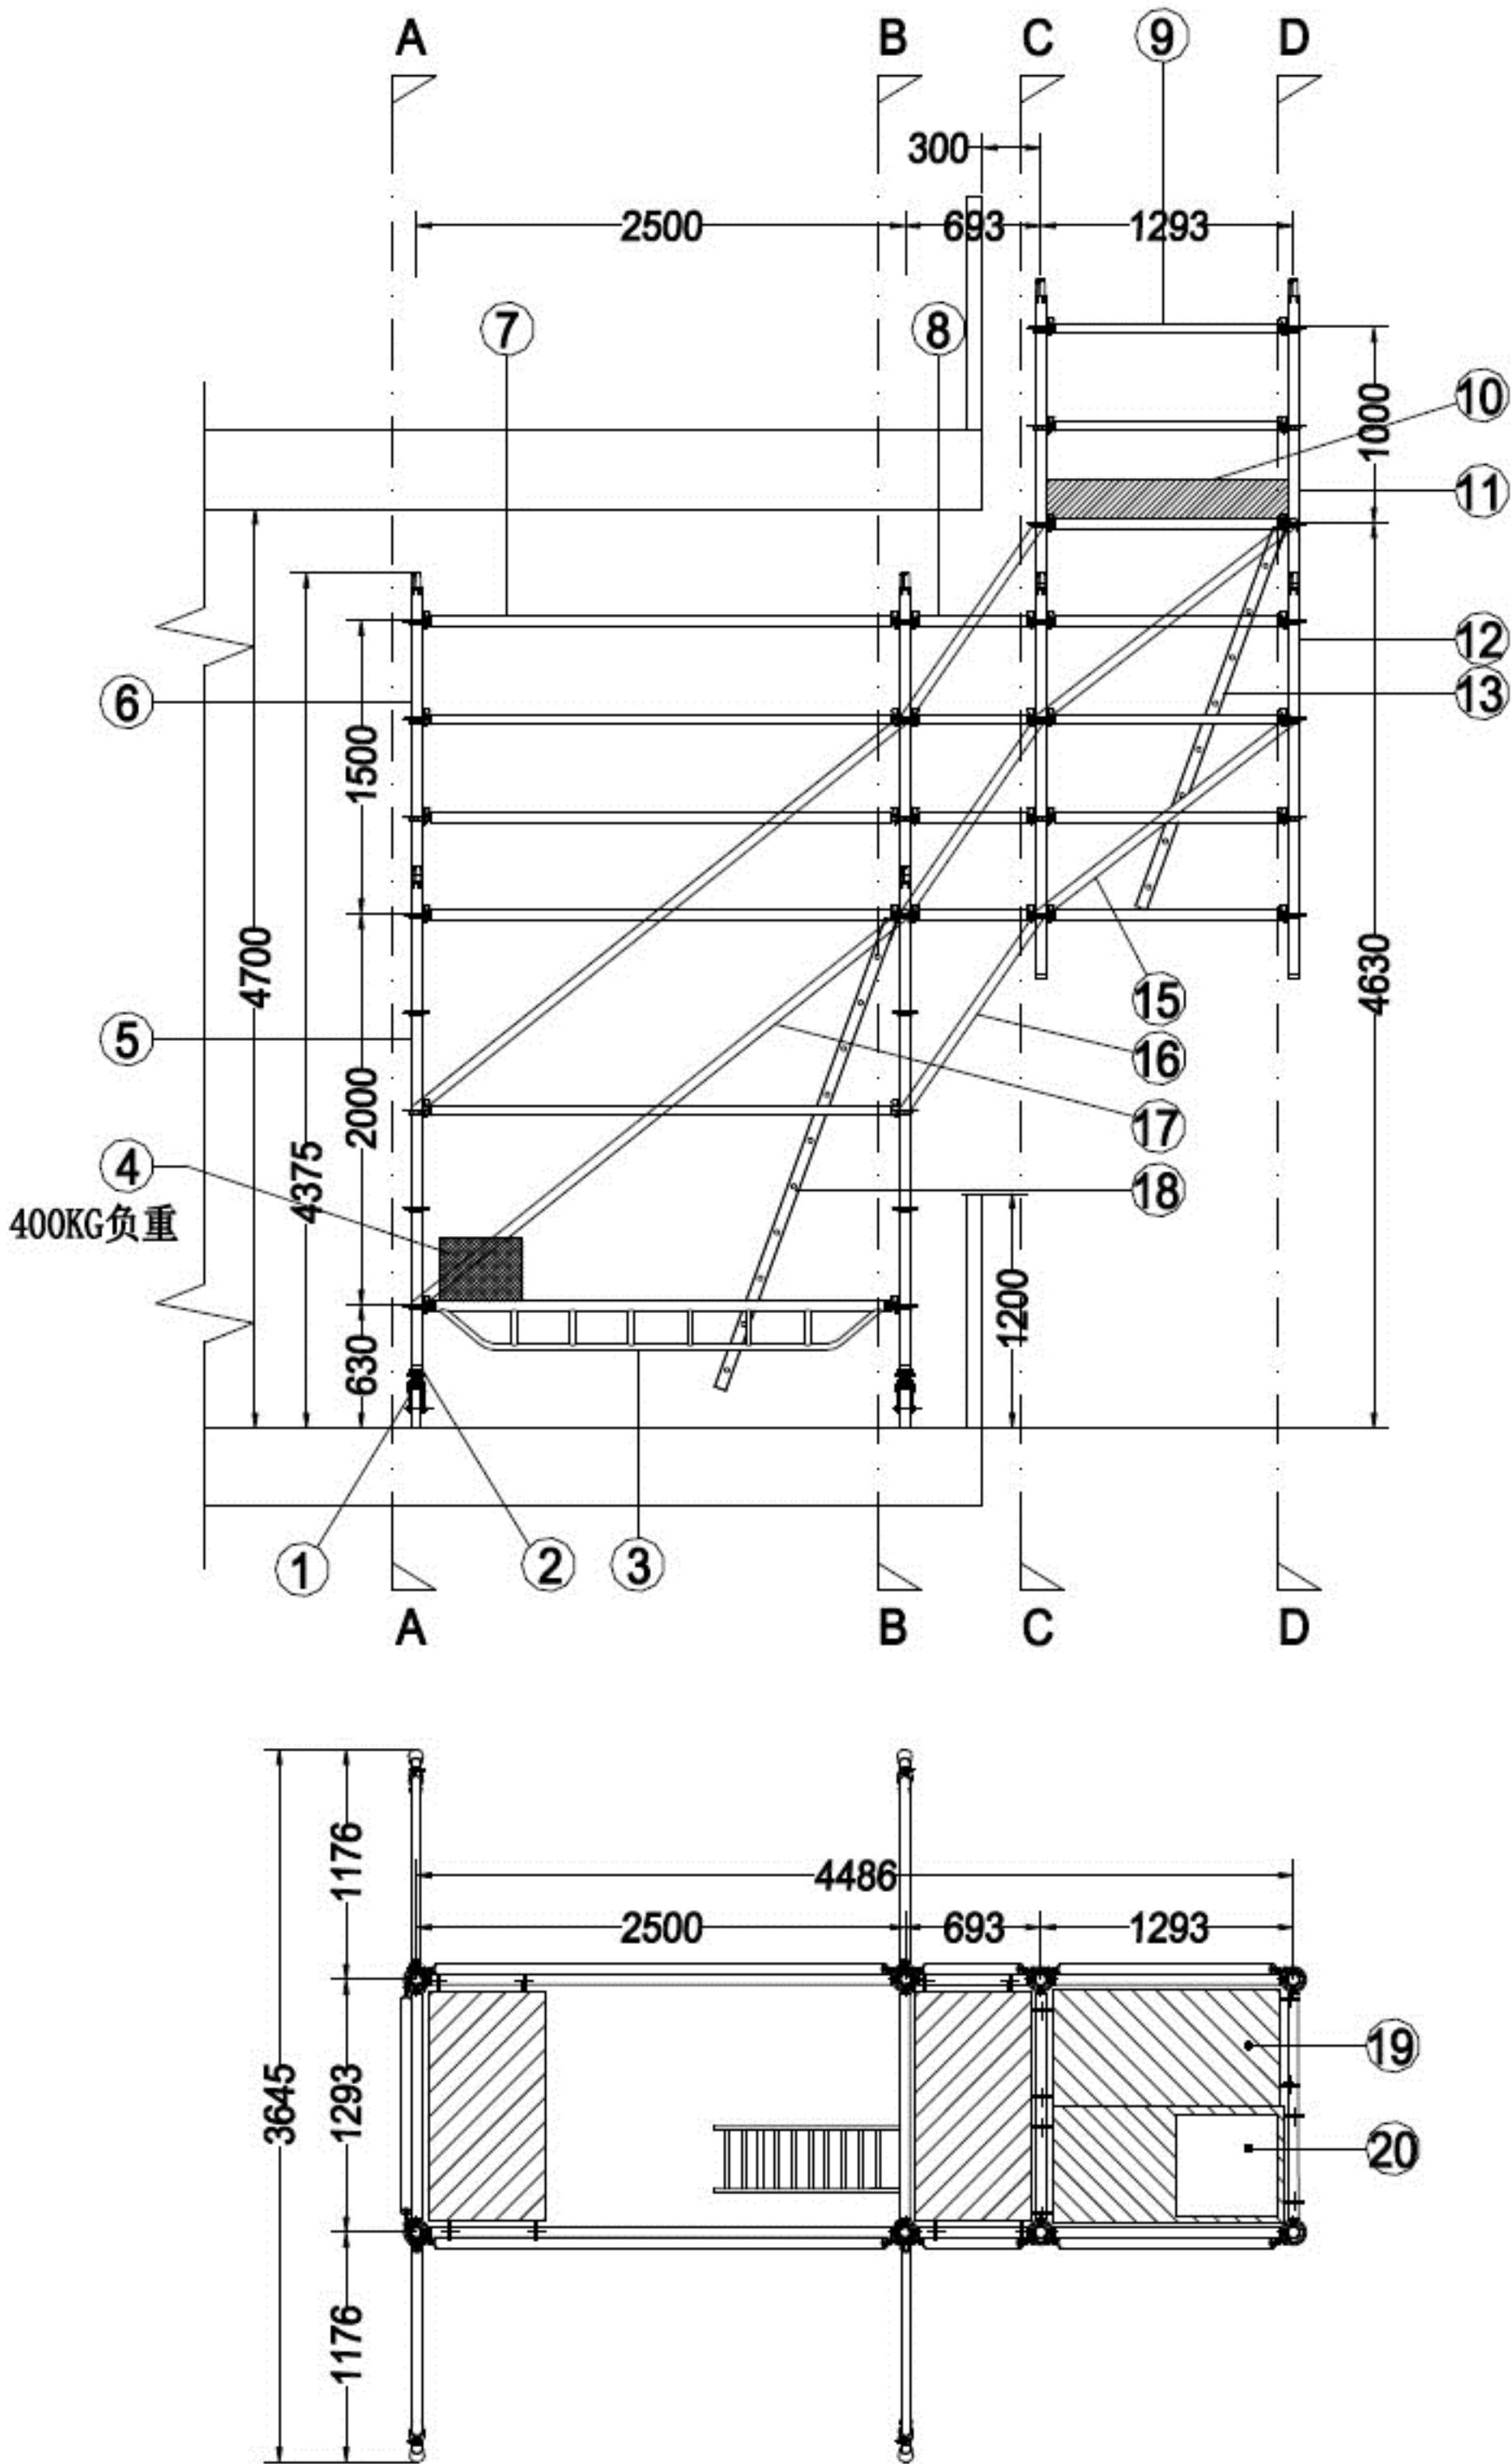




技术要求:

- 悬挑架所采用的主要管材是6082-T6铝合金管，其中主架部分的立杆所采用的圆管截面尺寸为 $\varnothing 50.8 \times 3.2\text{mm}$ ，其余所有的圆管截面尺寸均为 $\varnothing 50.8 \times 1.8\text{mm}$ ；
- 为了搭建安全，建议在开阔的平面上搭建悬挑架；在搭建过程中，首先把主架部分搭建好并放置 400Kg 负重，然后把悬空部分搭建至与主架高度一致，再然后移动脚手架至施工的位置并把悬空部分伸出至建筑外面，完成这些之后再开始搭建设完成的悬空部分，其中需要注意的是请不要使用铁锤或其它金属物件敲打铝管。
- 悬空平台允许承载 200Kg 均布荷载。




序号	编号	名称	数量
1	CT8-S	8"特殊脚轮	4
2	ALS-S	特殊可调脚	4
3	HT0225	2.5m船杆	2
4	CW25	25Kg砝码	16
5	VS5-S	五级立杆(3.2)	4
6	VS3-S	三级立杆(3.2)	4
7	HB0225	大横杆	10
8	HB0106	小横杆	8
9	HB0112	小横杆	34
10	TWB1212	踢脚板	1
11	VS3	三级立杆(1.8)	4
12	VS4	四级立杆(1.8)	4
13	IL20	2.0米斜爬梯	1
14	DB2012	小斜杆	3
15	DB1012-1.458	非标斜杆	4
16	DB1006-1.078	非标斜杆	6
17	DB2025	大斜杆	4
18	CL5	斜挂梯	1
19	PP1206	平台板	5
20	TP1206	开口平台板	1

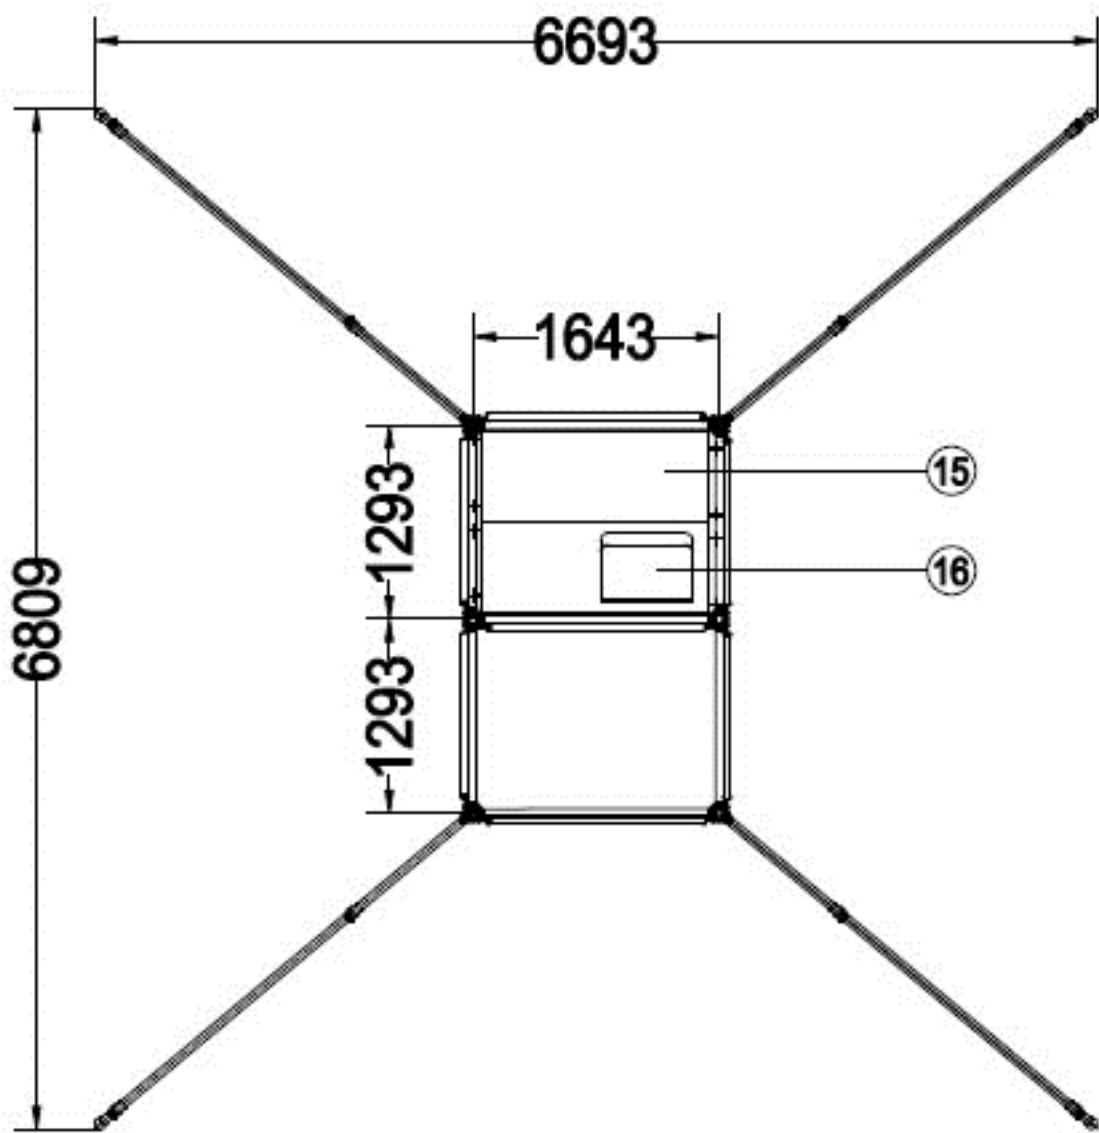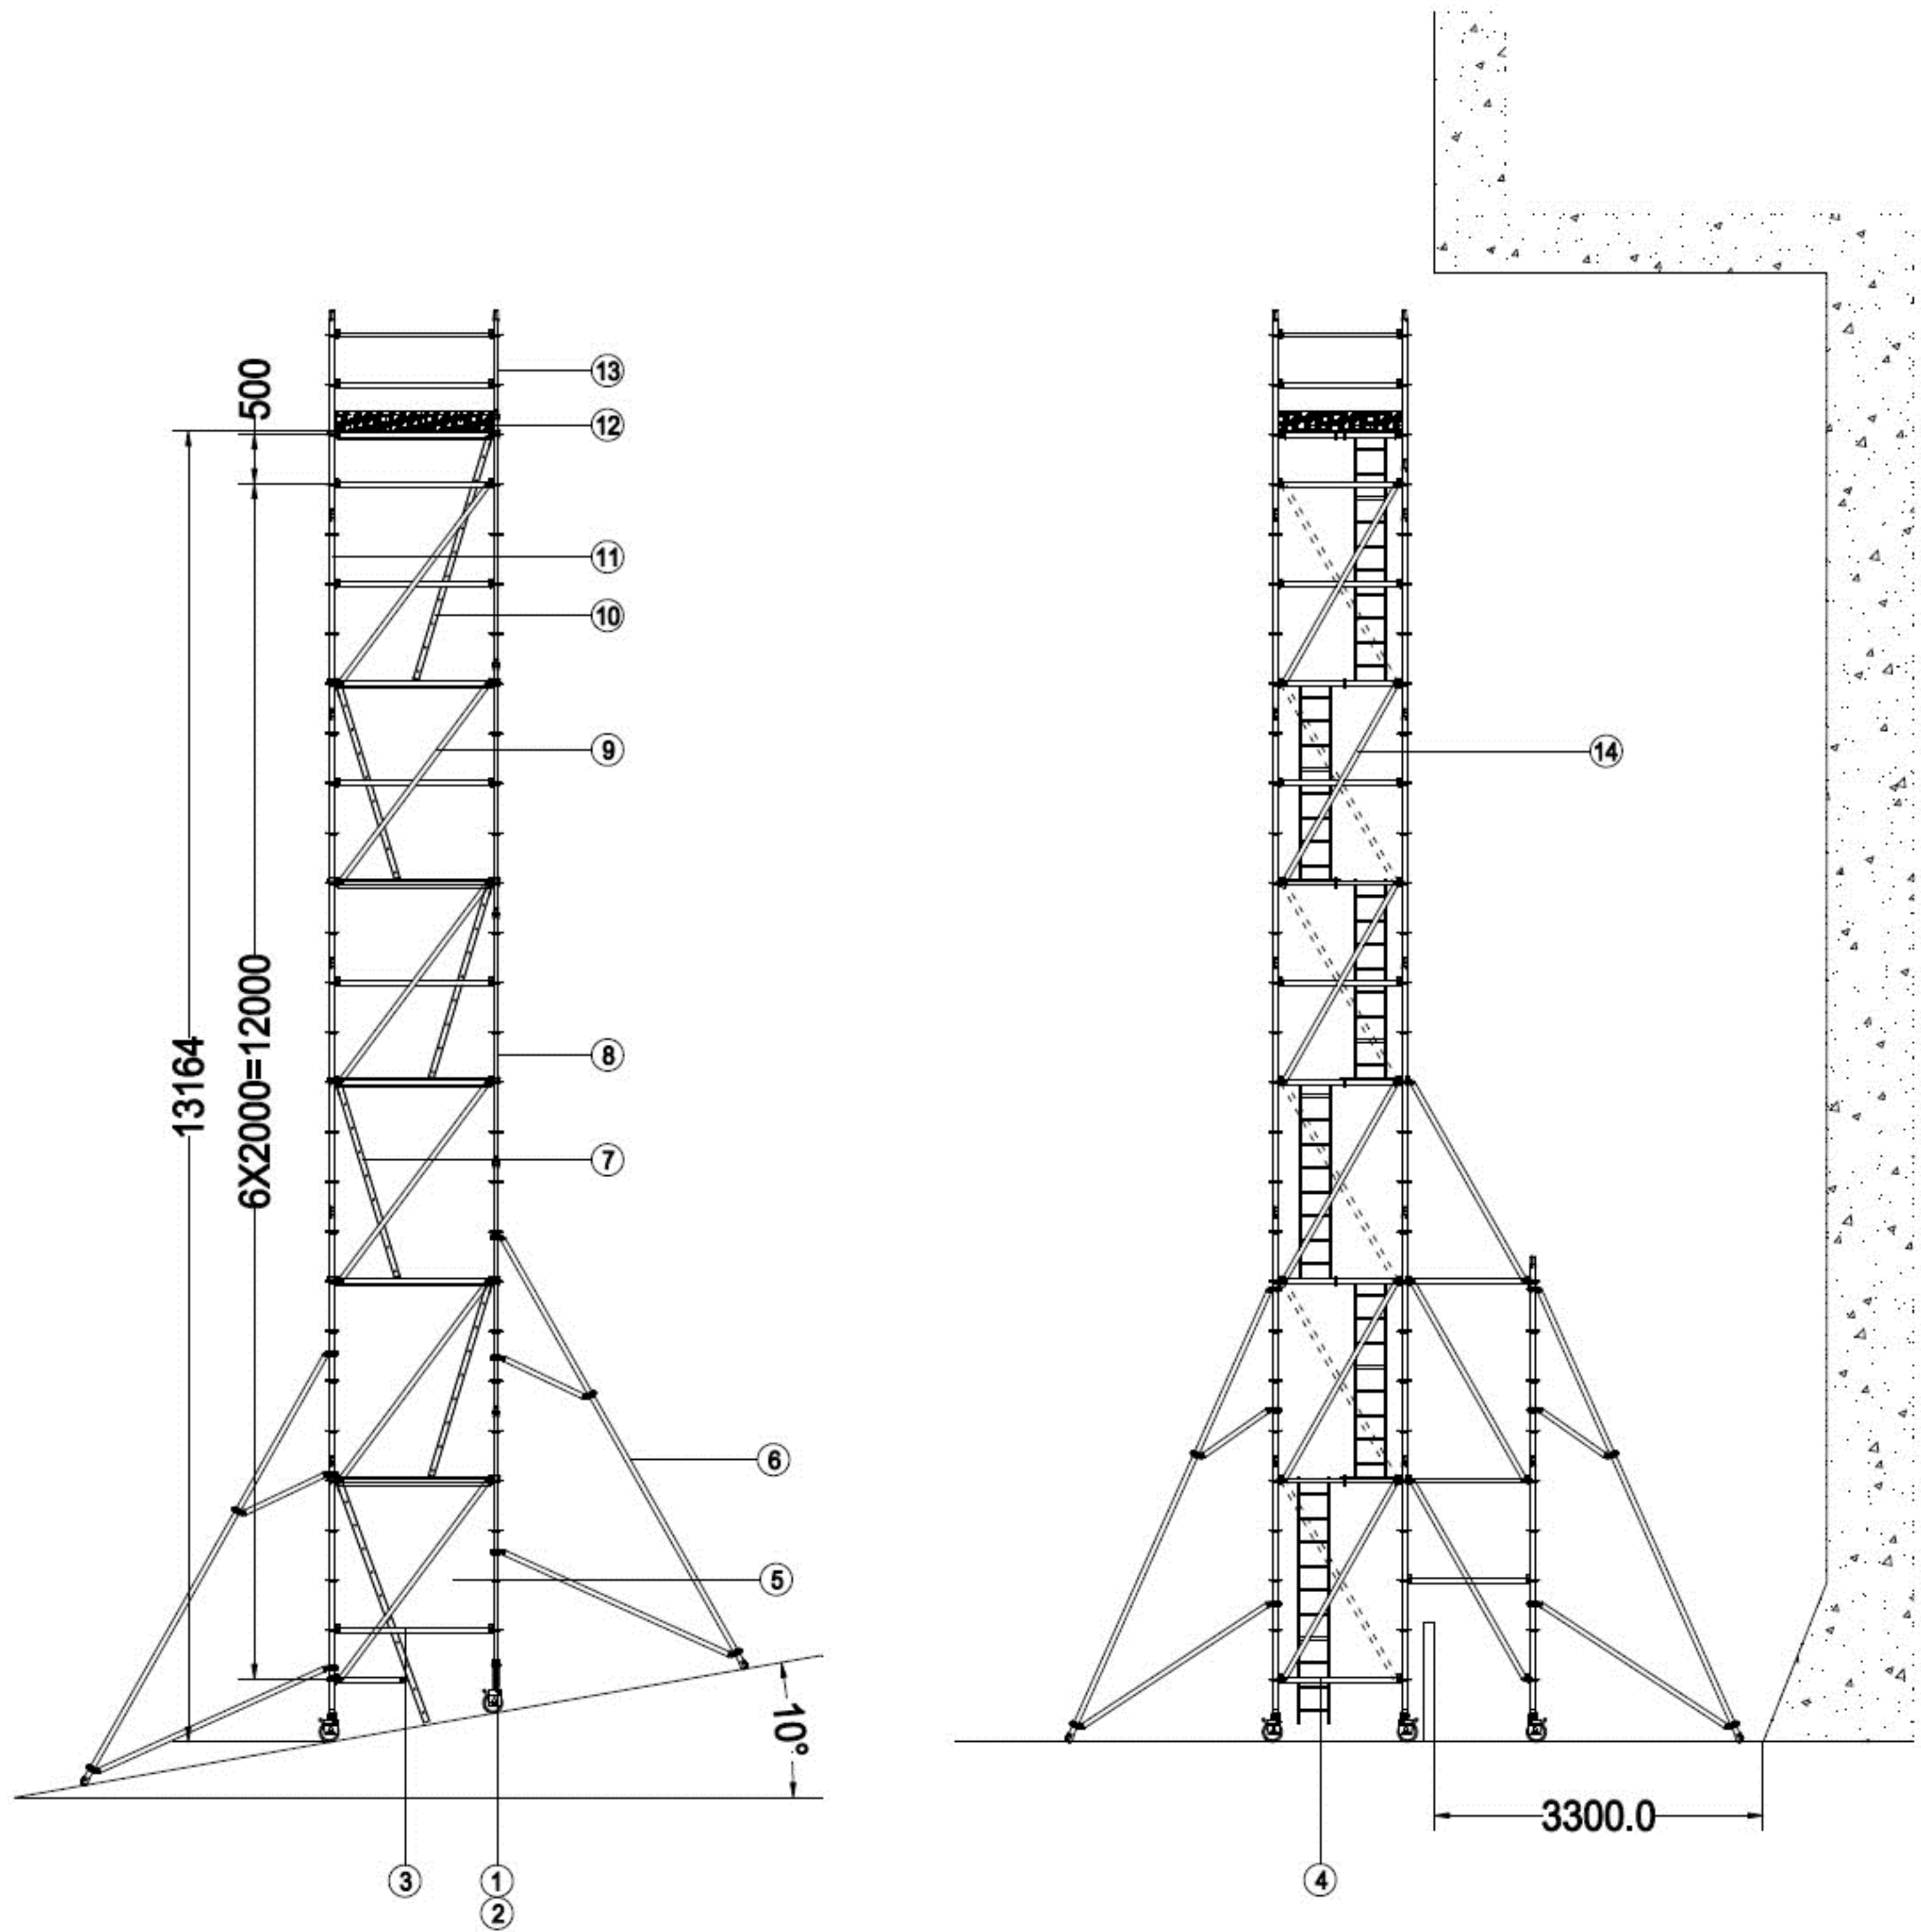


序號	編號	名 稱	數量
1	CT8	8' 腳輪	6
2	ALS	可調腳	6
3	HB0216	大橫杆	29
4	HB0112	小橫杆	32
5	CL5	斜掛梯	1
6	STAB4	外支撐	4
7	IL20	2米斜爬梯	4
8	VS5	五級立杆	19
9	DB2016	大斜杆	12
10	IL25	2.5米斜爬梯	1
11	VS4	四級立杆	7
12	TWB1216	踢腳板	1
13	VS2	二級立杆	2
14	DB2012	小斜杆	18
15	PP1606	平台板	6
16	TP1606	開口平台板	1

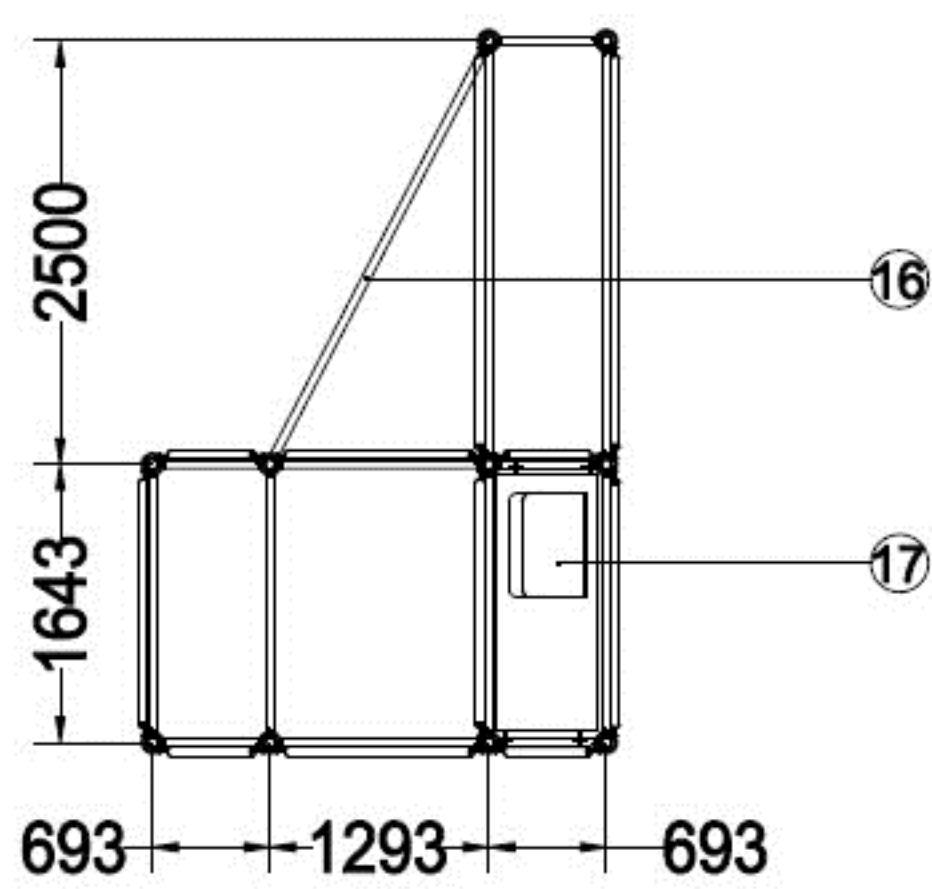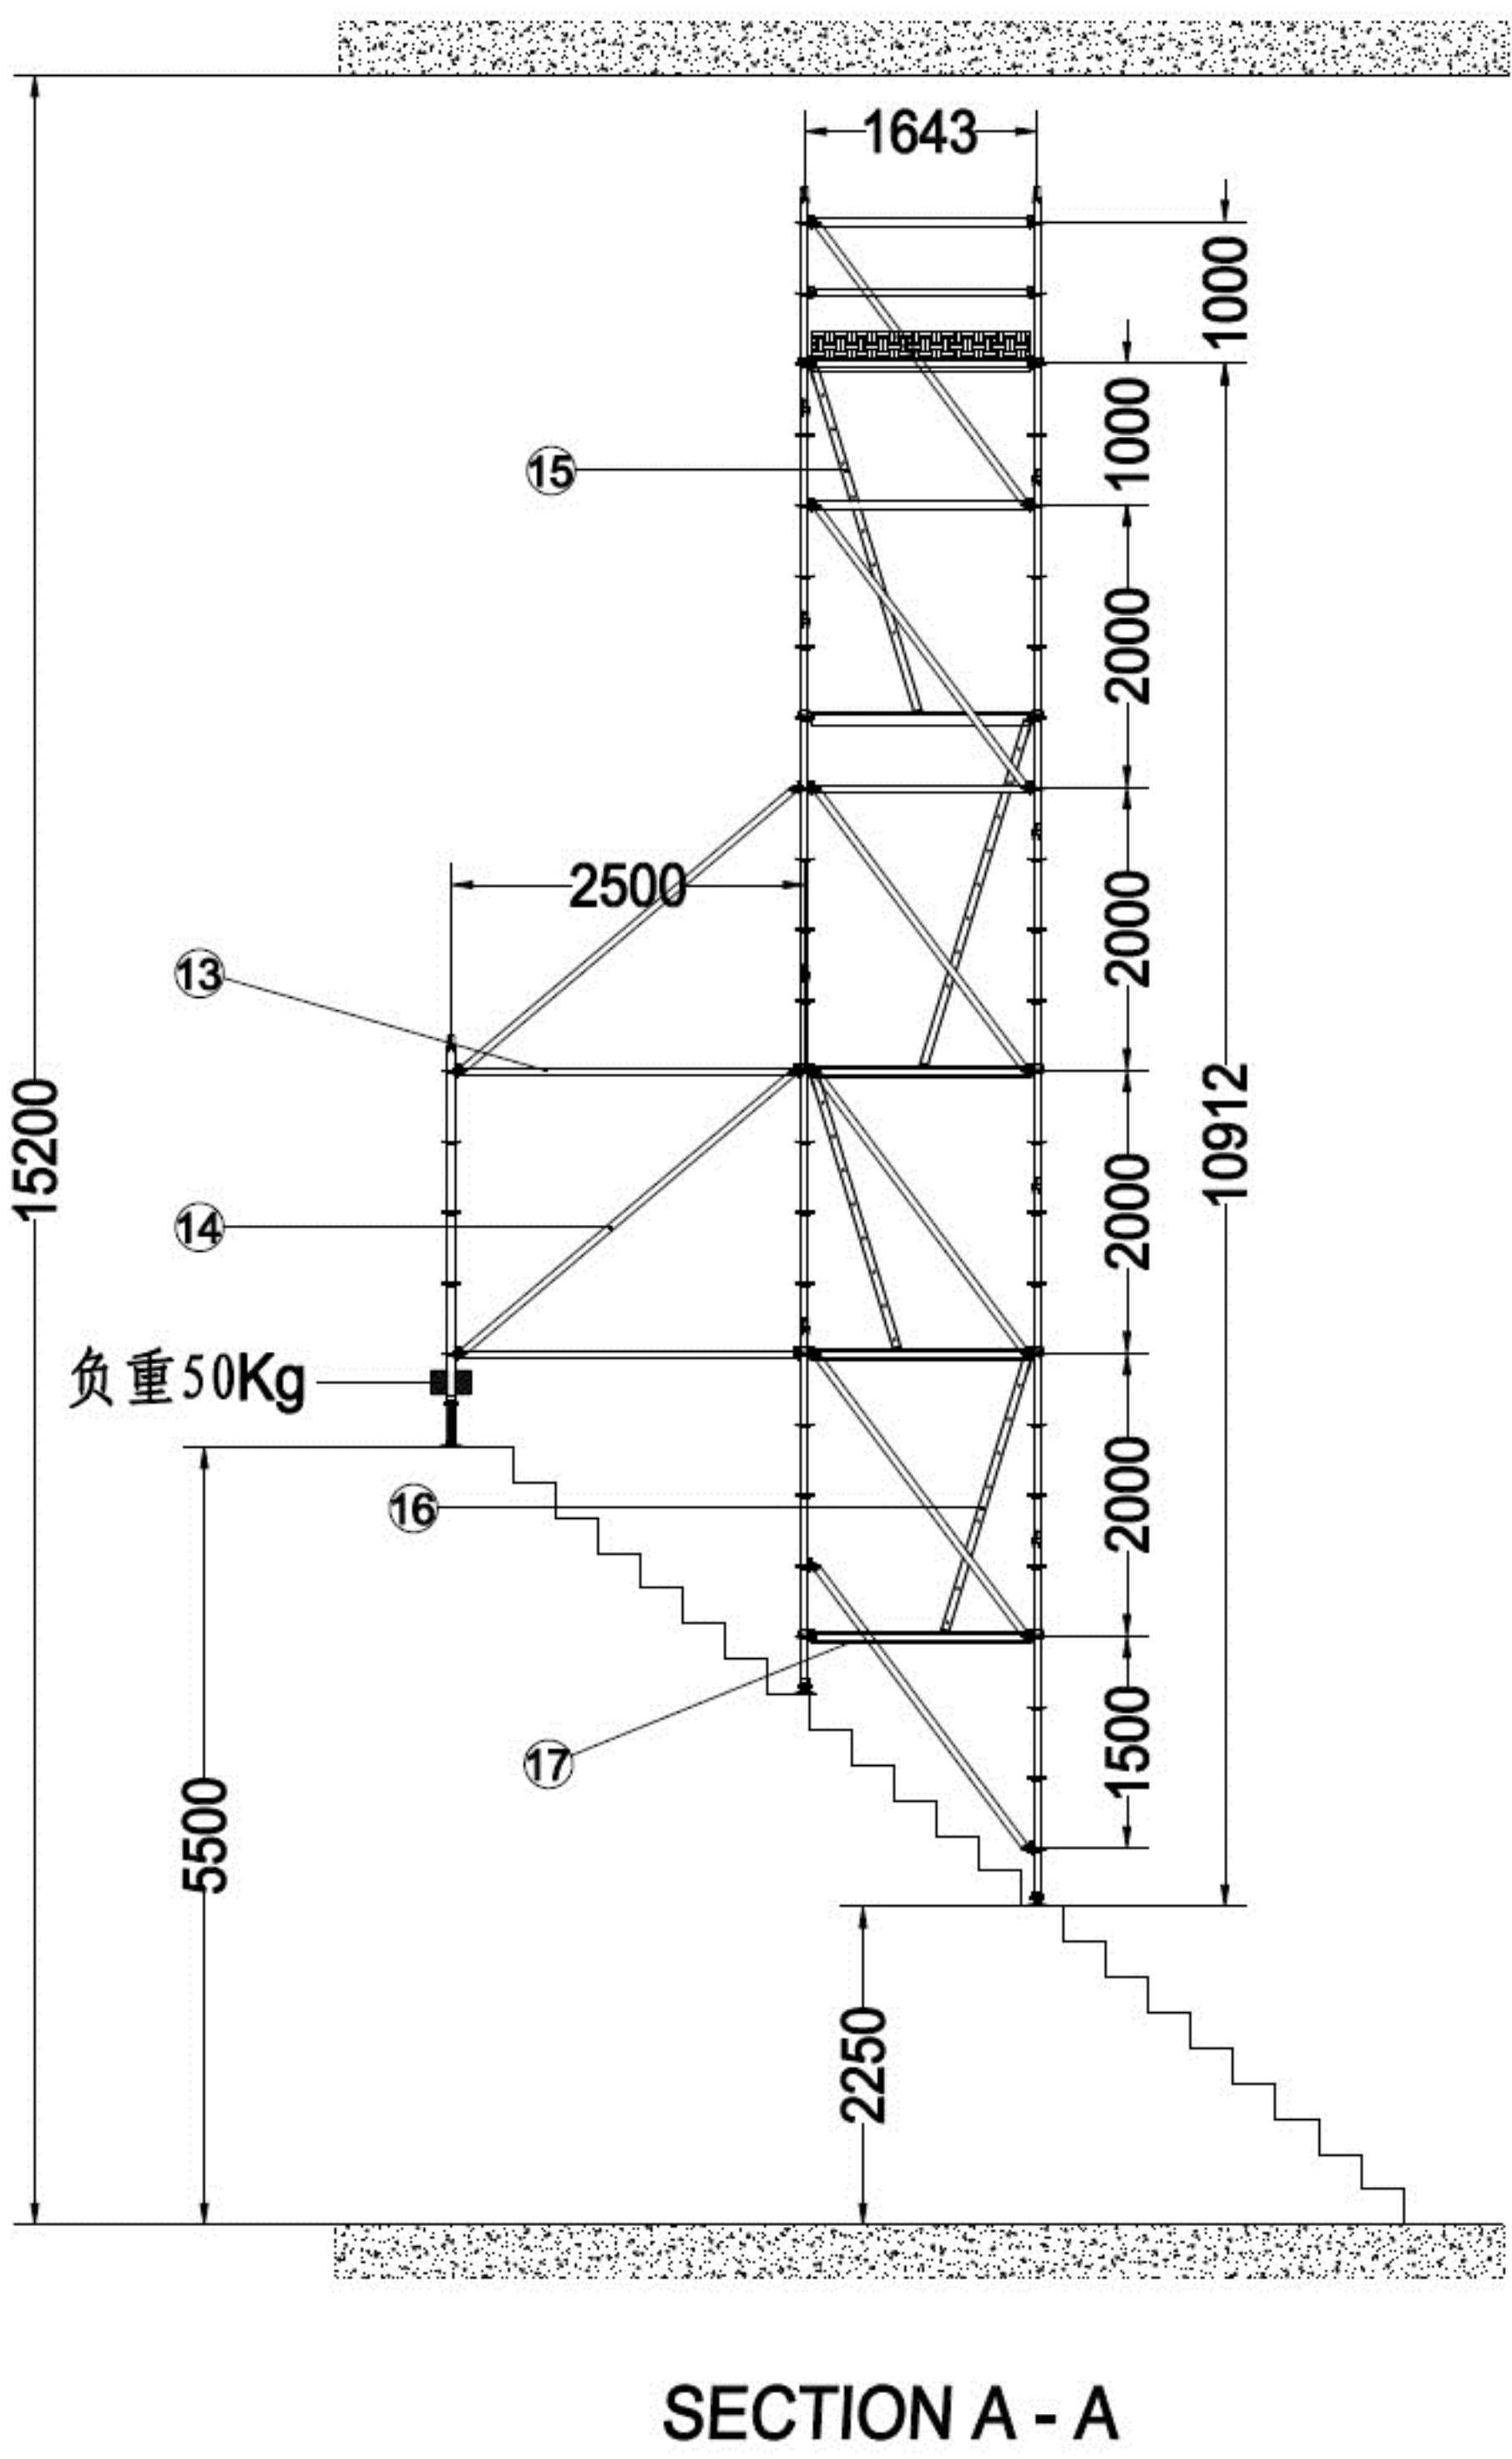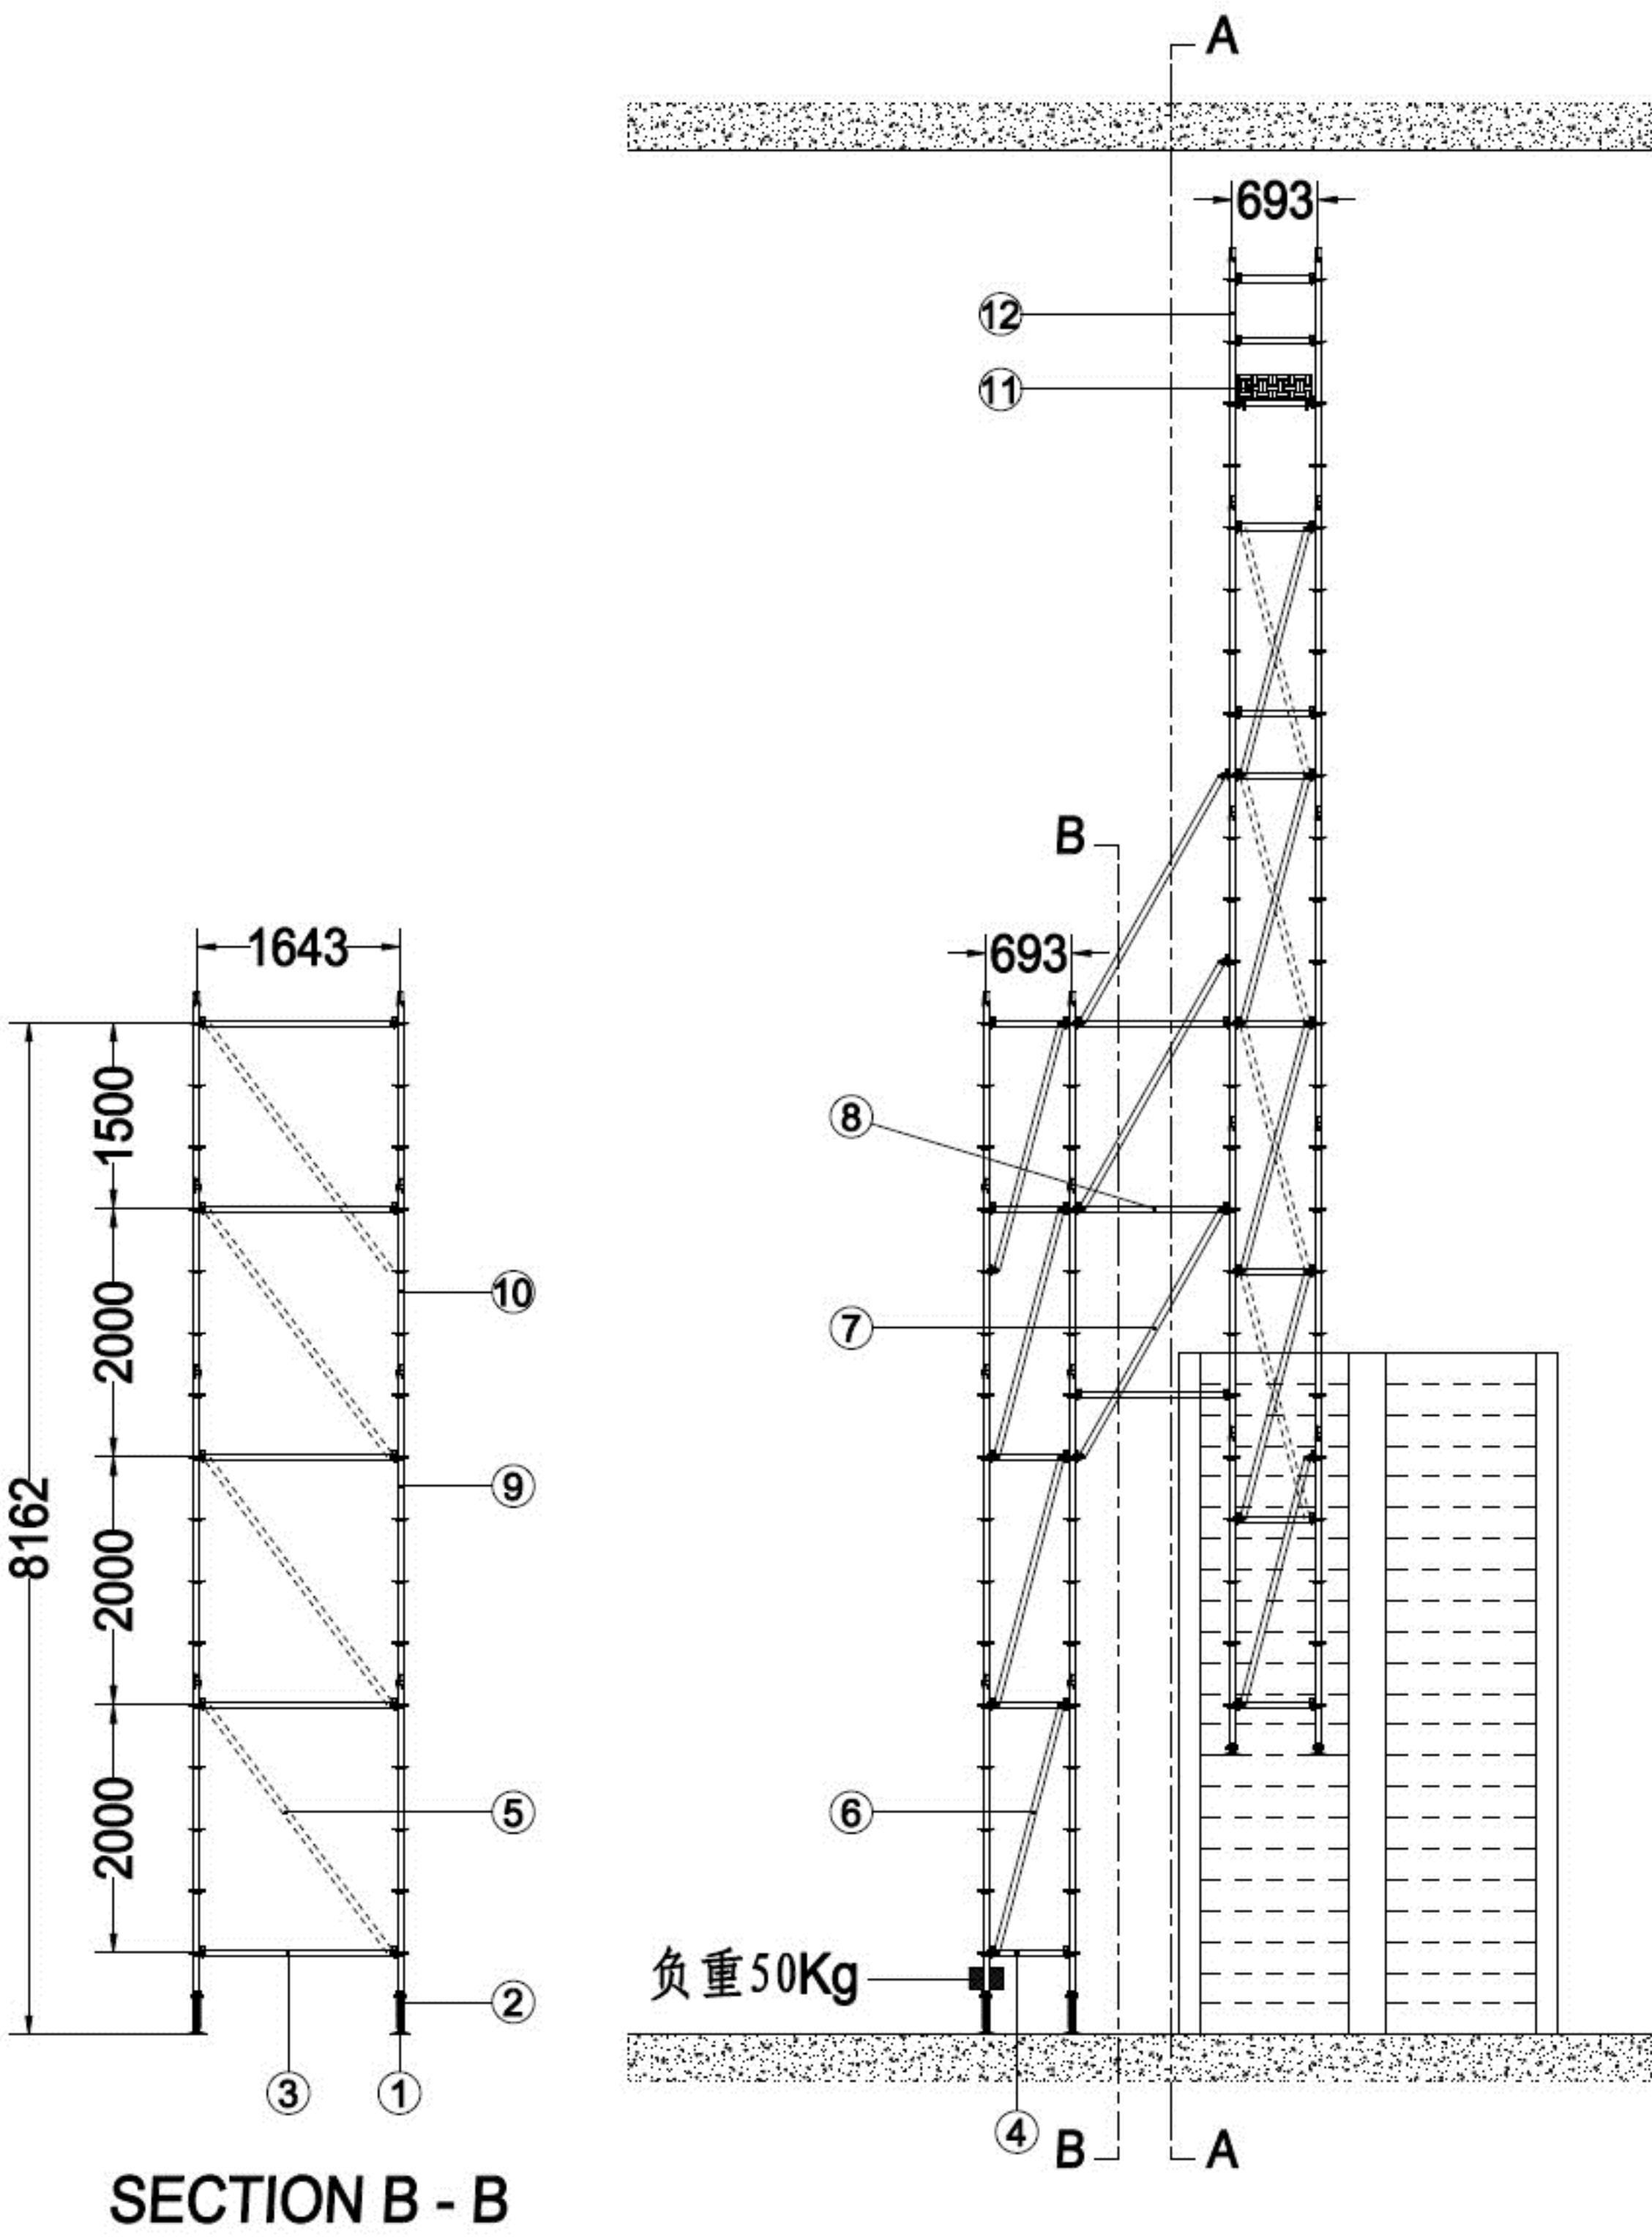

序号	编号	名 称	数量
1	BP	平垫脚	10
2	ALS	可调脚	10
3	HB0216	大横杆	26
4	HB0106	小横杆	31
5	DB2016	大斜杆	16
6	DB2006	小斜杆	17
7	DB2012	小斜杆	6
8	HB0112	小横杆	6
9	VS5	五级立杆	24
10	VS3	三级立杆	12
11	TSB0616	踢脚板	1
12	VS4	四级立杆	2
13	HB0225	大横杆	4
14	DB2025	大斜杆	4
15	IL25	2.5m斜爬梯	2
16	IL20	2.0m斜爬梯	2
17	PP1606	平台板	1
18	LB1225	水平杆	2
19	TP1606	开口平台板	4

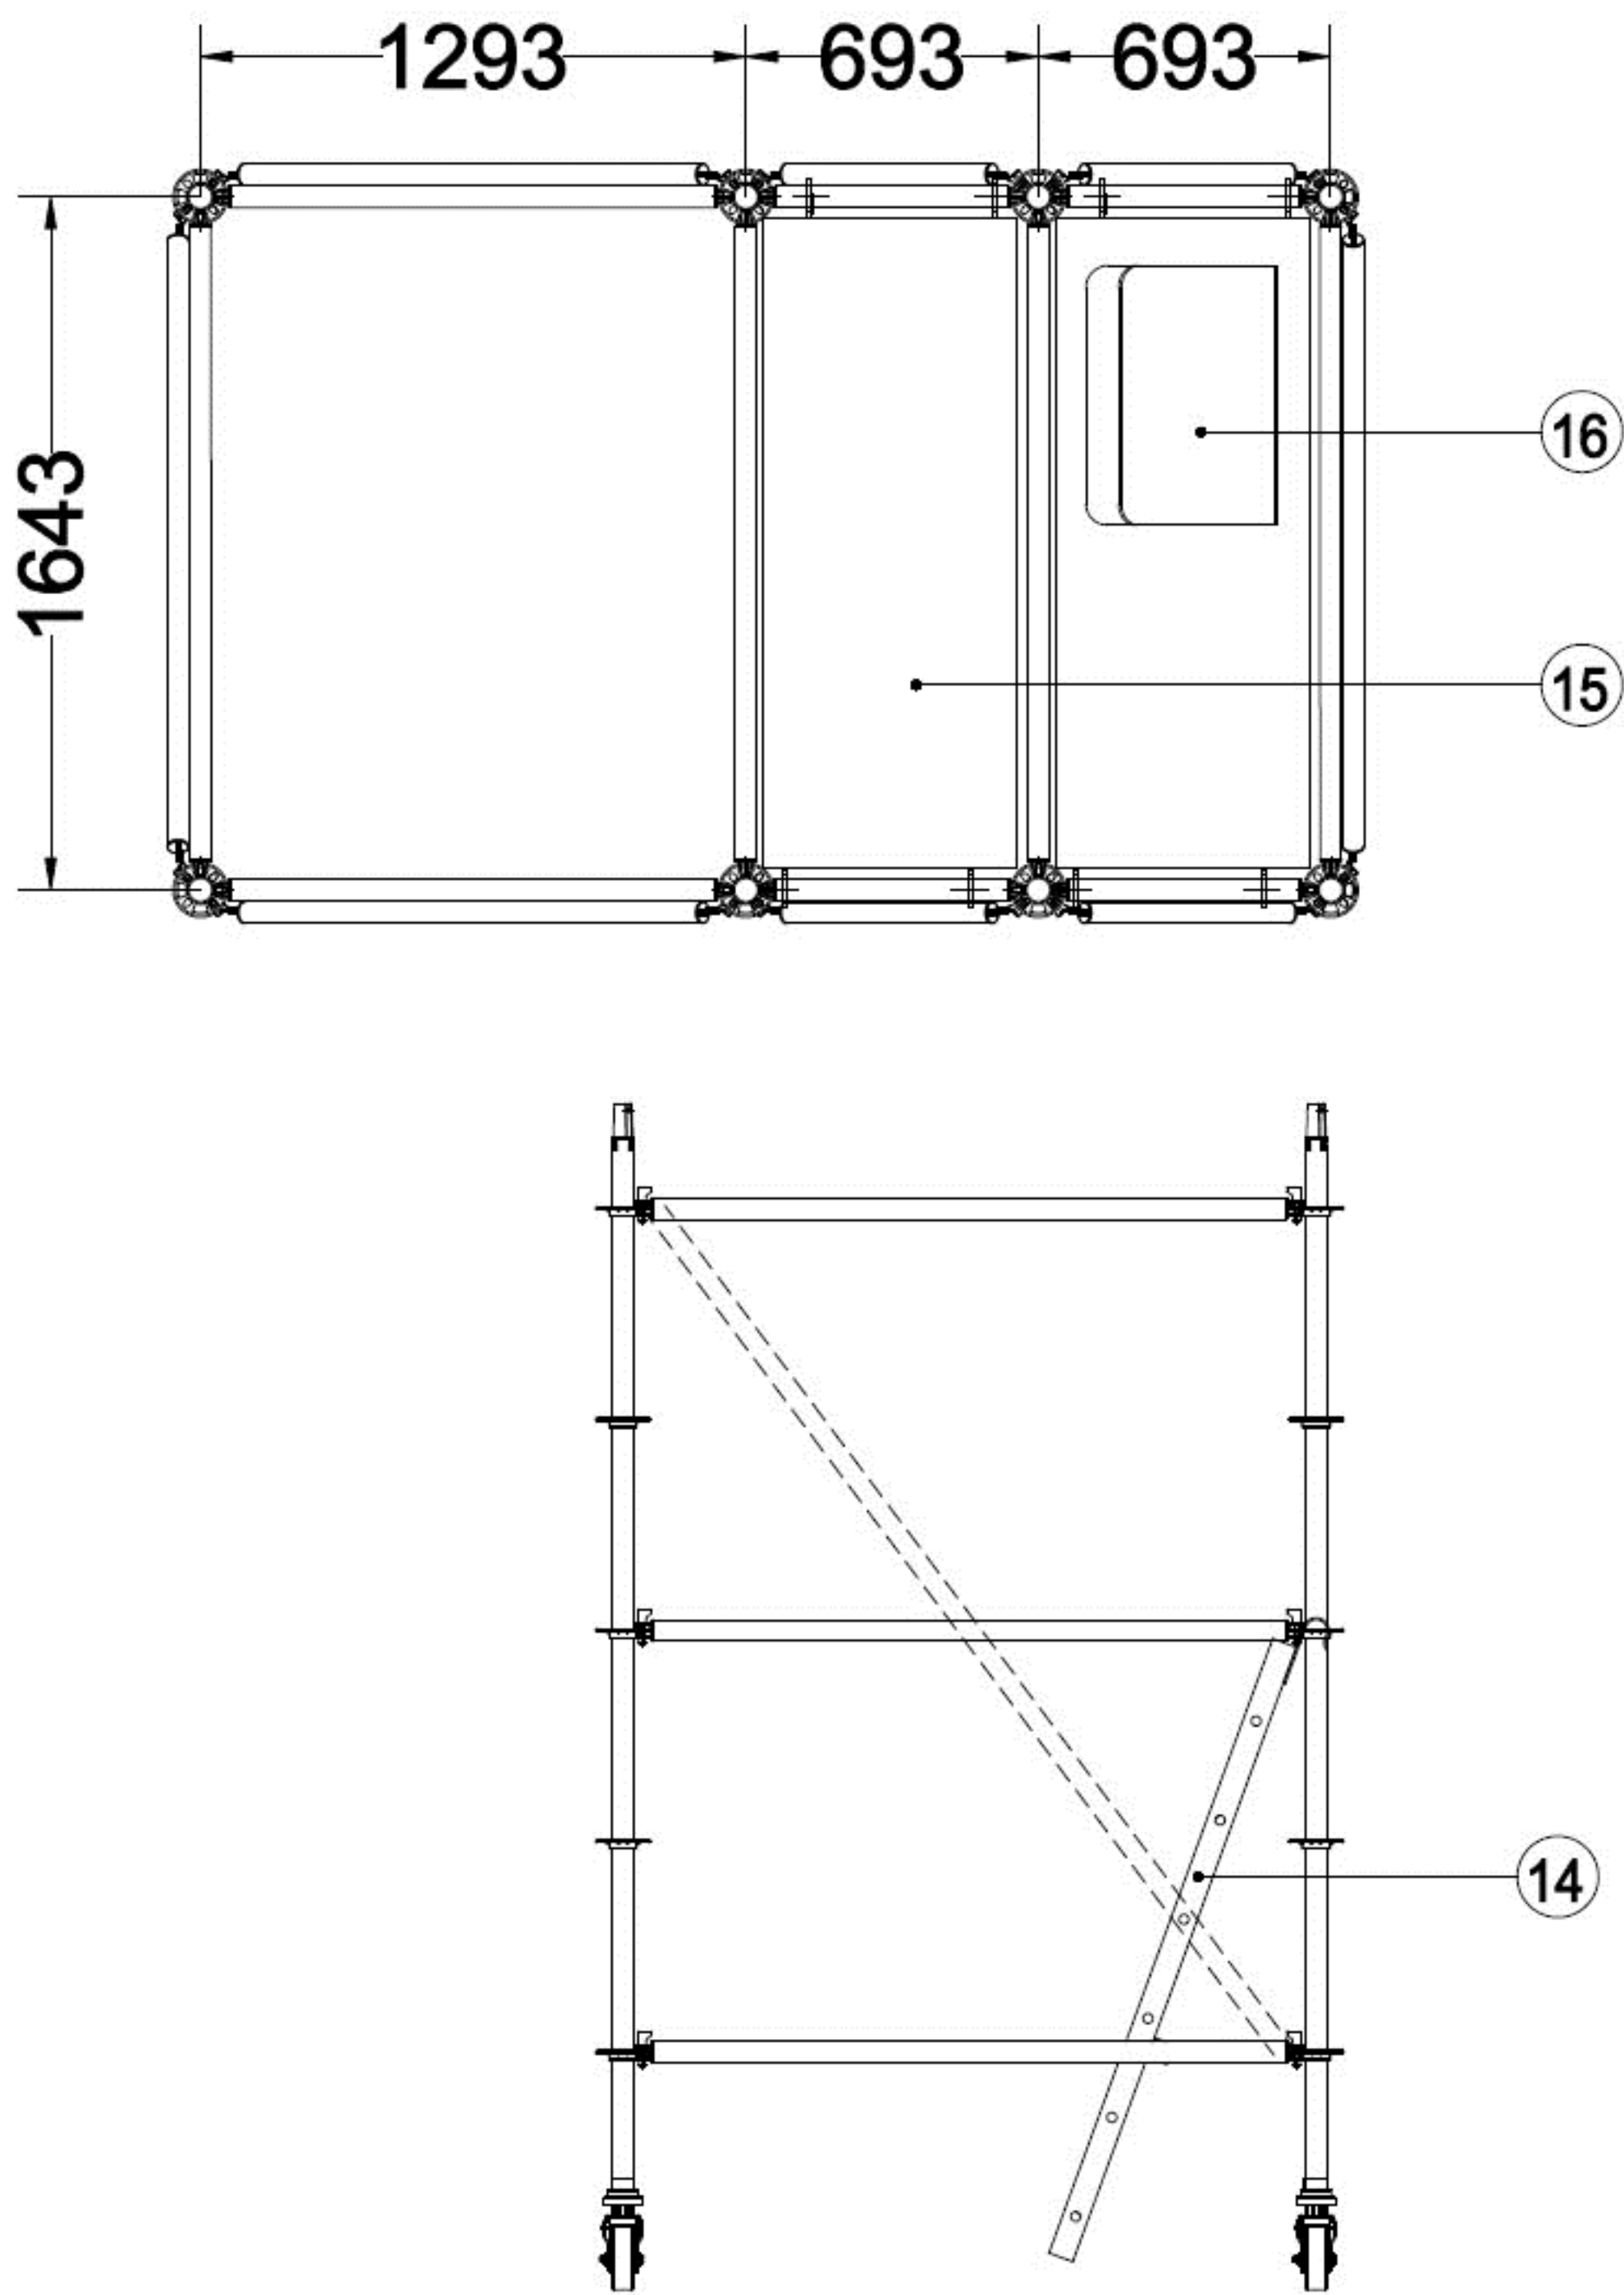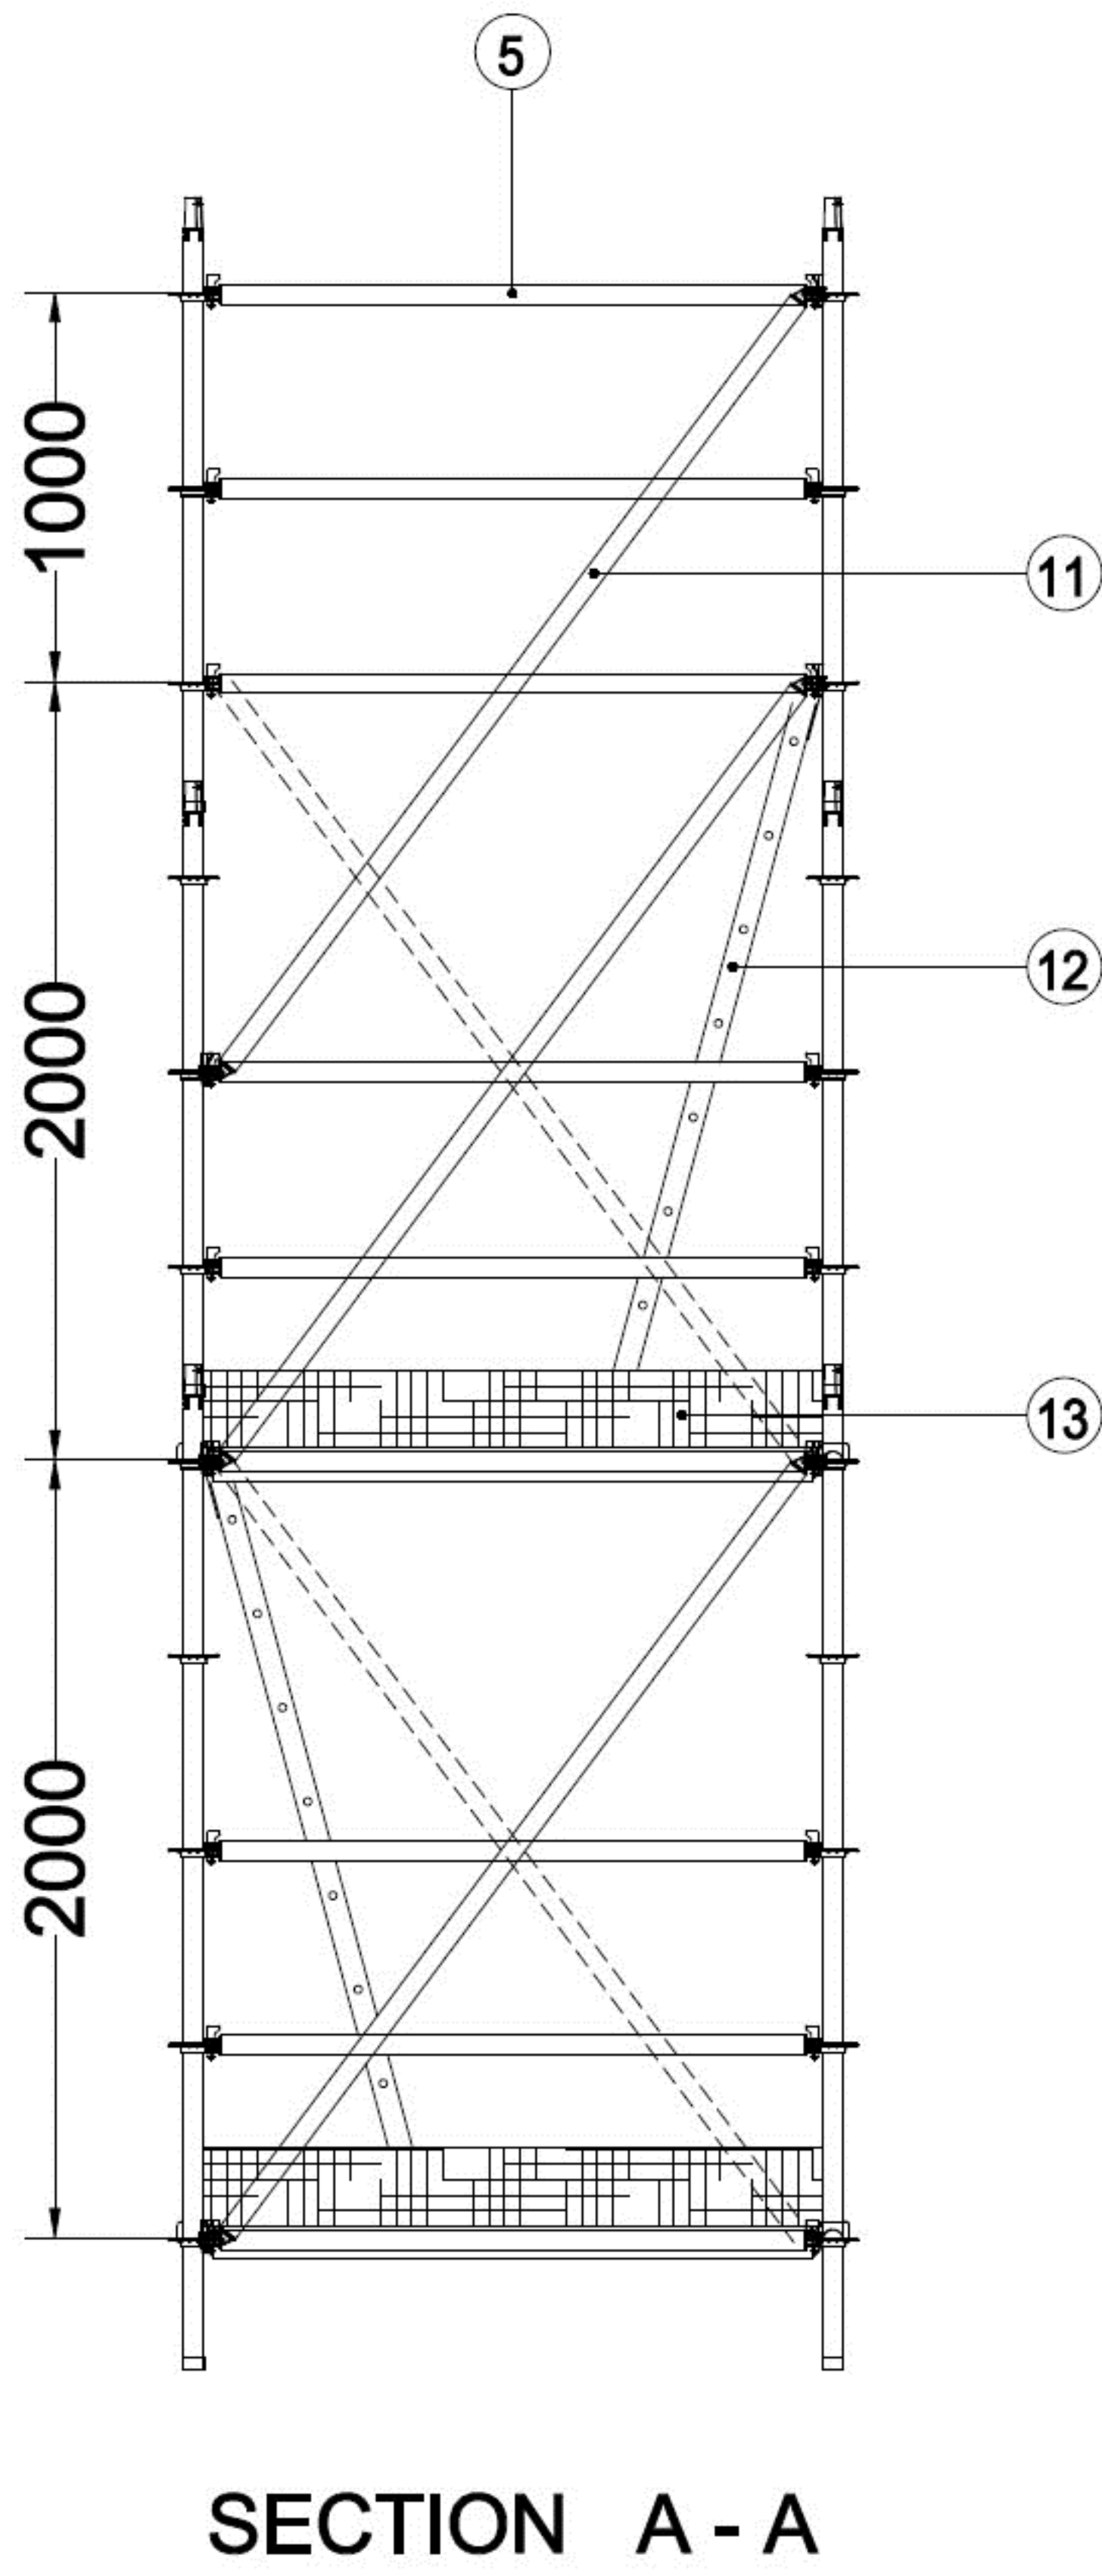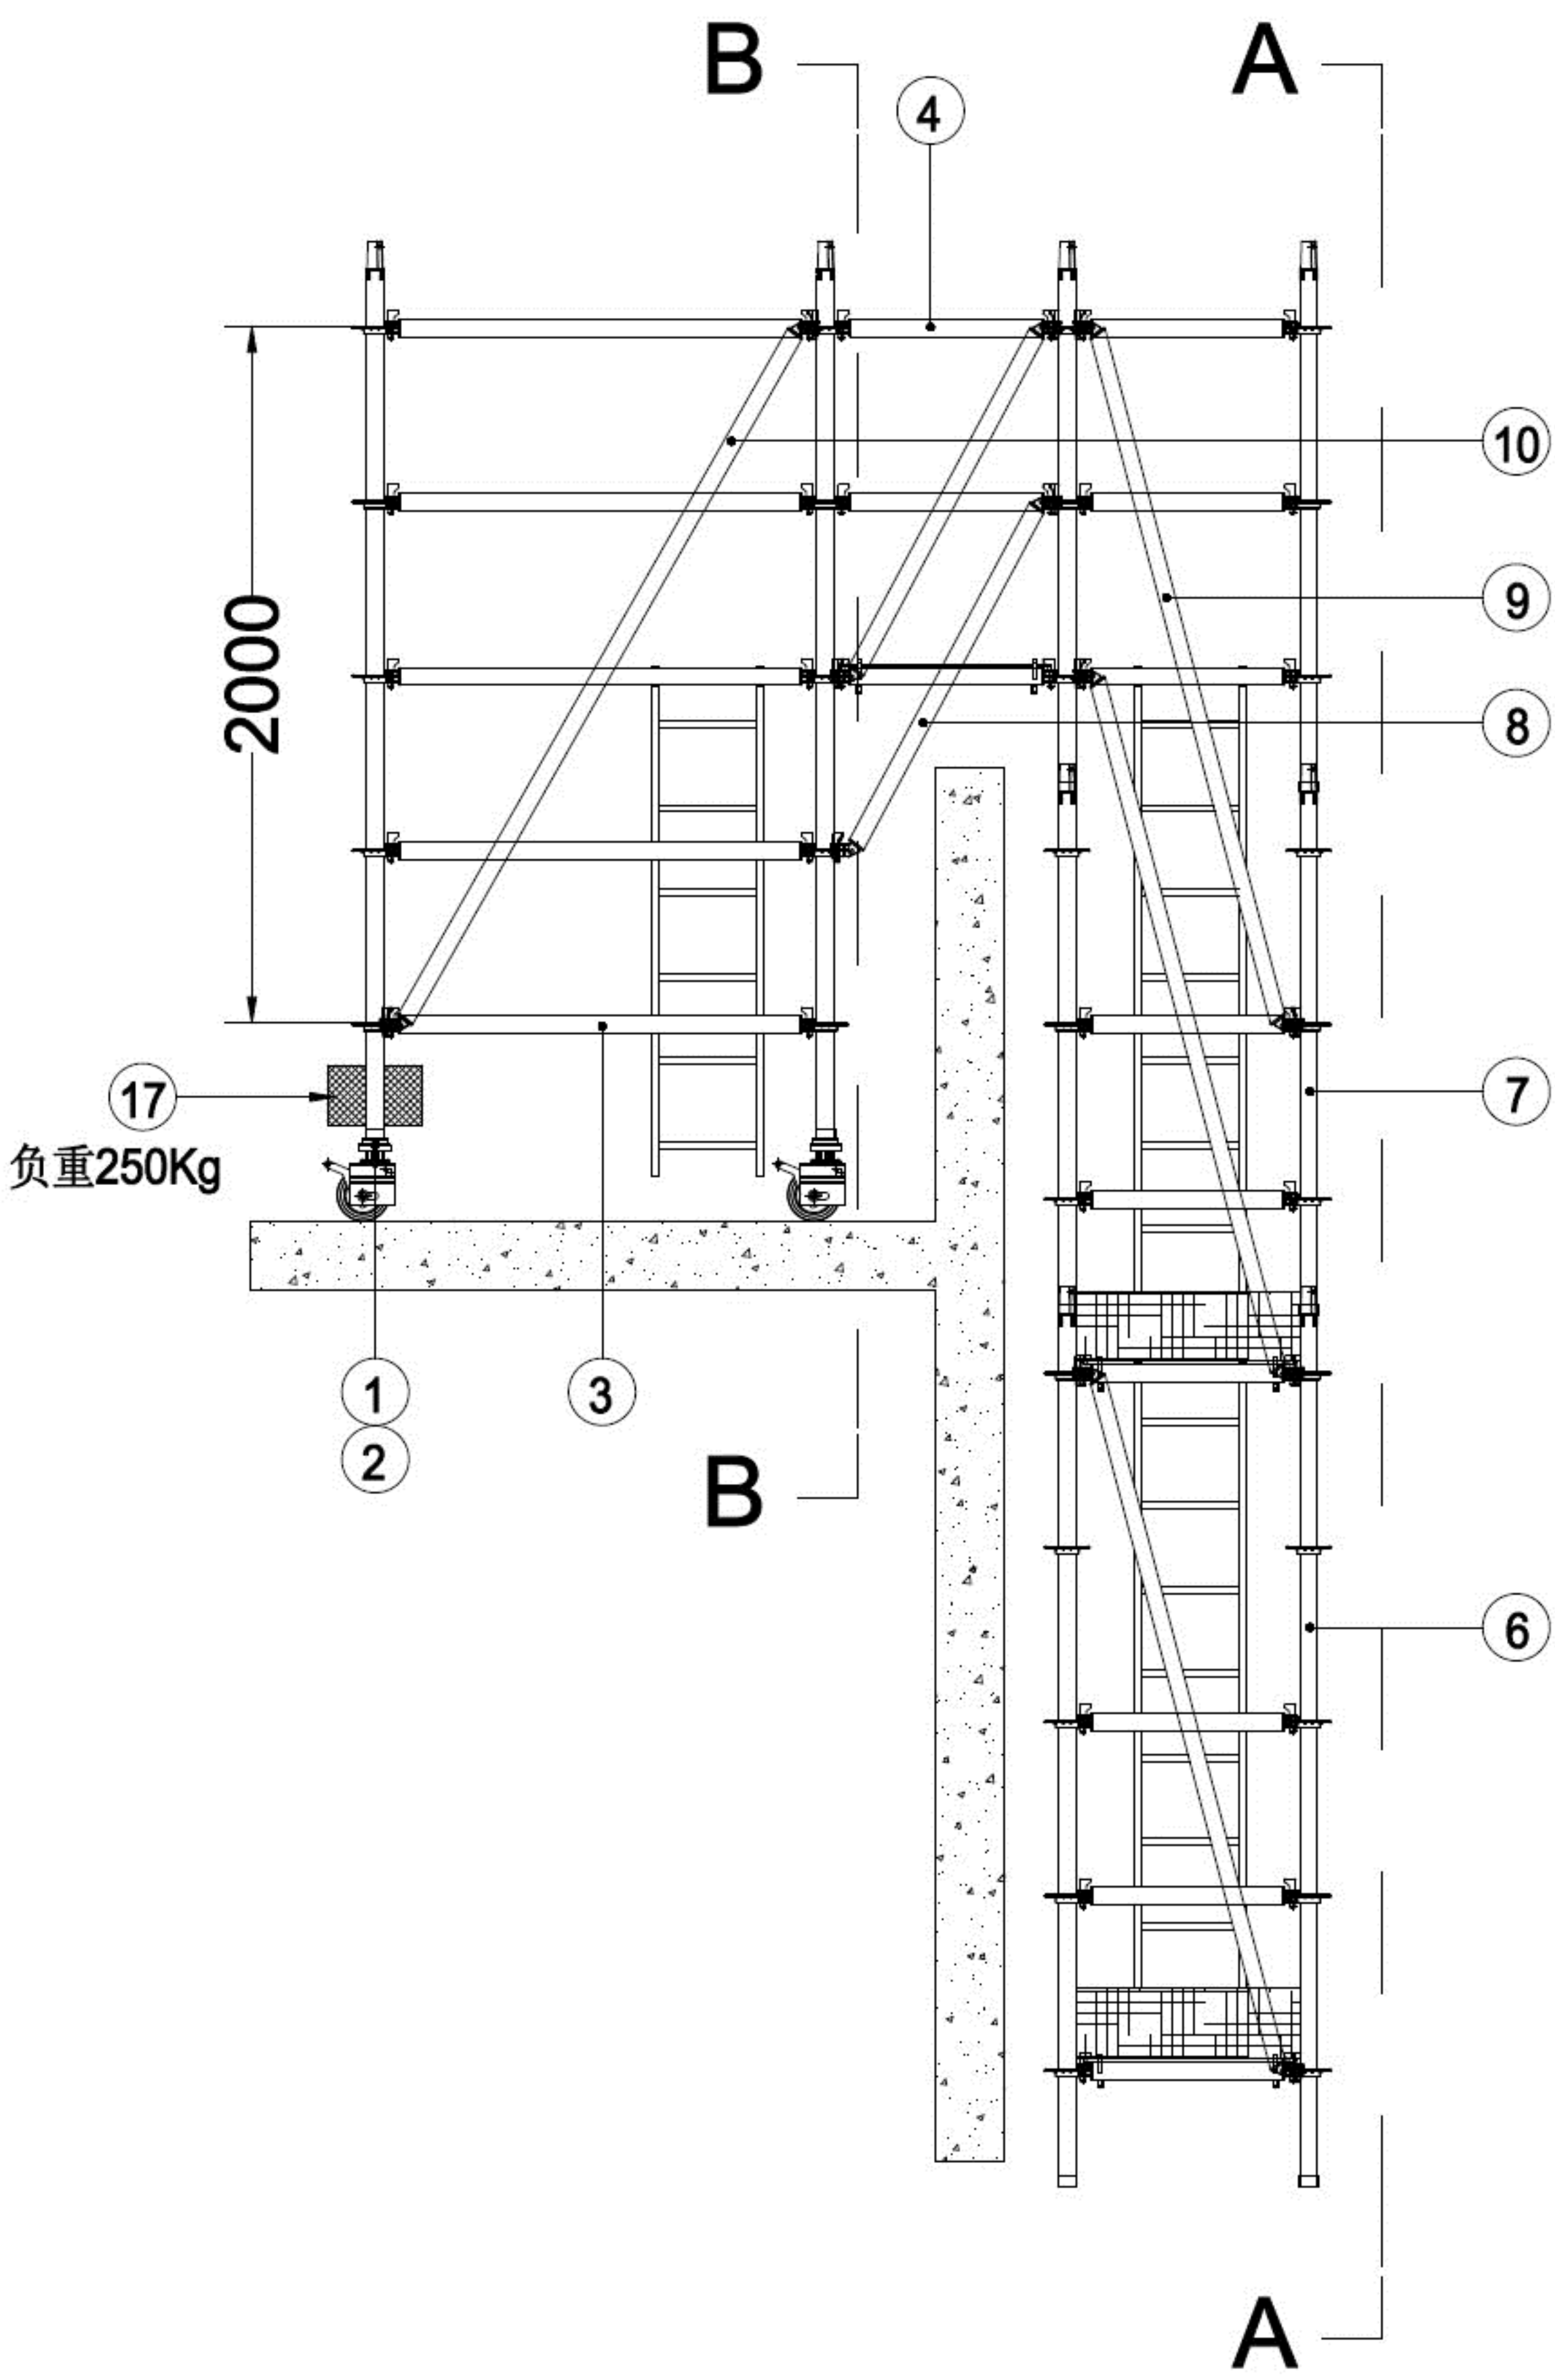


序号	编号	名称	数量
1	CT6	6"胶轮	4
2	ALS	可调脚	4
3	HB0112	小横杆	10
4	HB0106	小横杆	24
5	HB0216	大横杆	22
6	VS5	五级立杆	8
7	VS3	三级立杆	8
8	DB1006-1	非标斜杆	4
9	DB2006	小斜杆	6
10	DB2012	小斜杆	2
11	DB2016	大斜杆	6
12	IL20	斜爬梯	2
13	TSB0616	踢脚板	2
14	CL3	斜挂梯	1
15	PP1606	平台板	2
16	TP1606	开口平台板	1
17	CW	25Kg负重	10

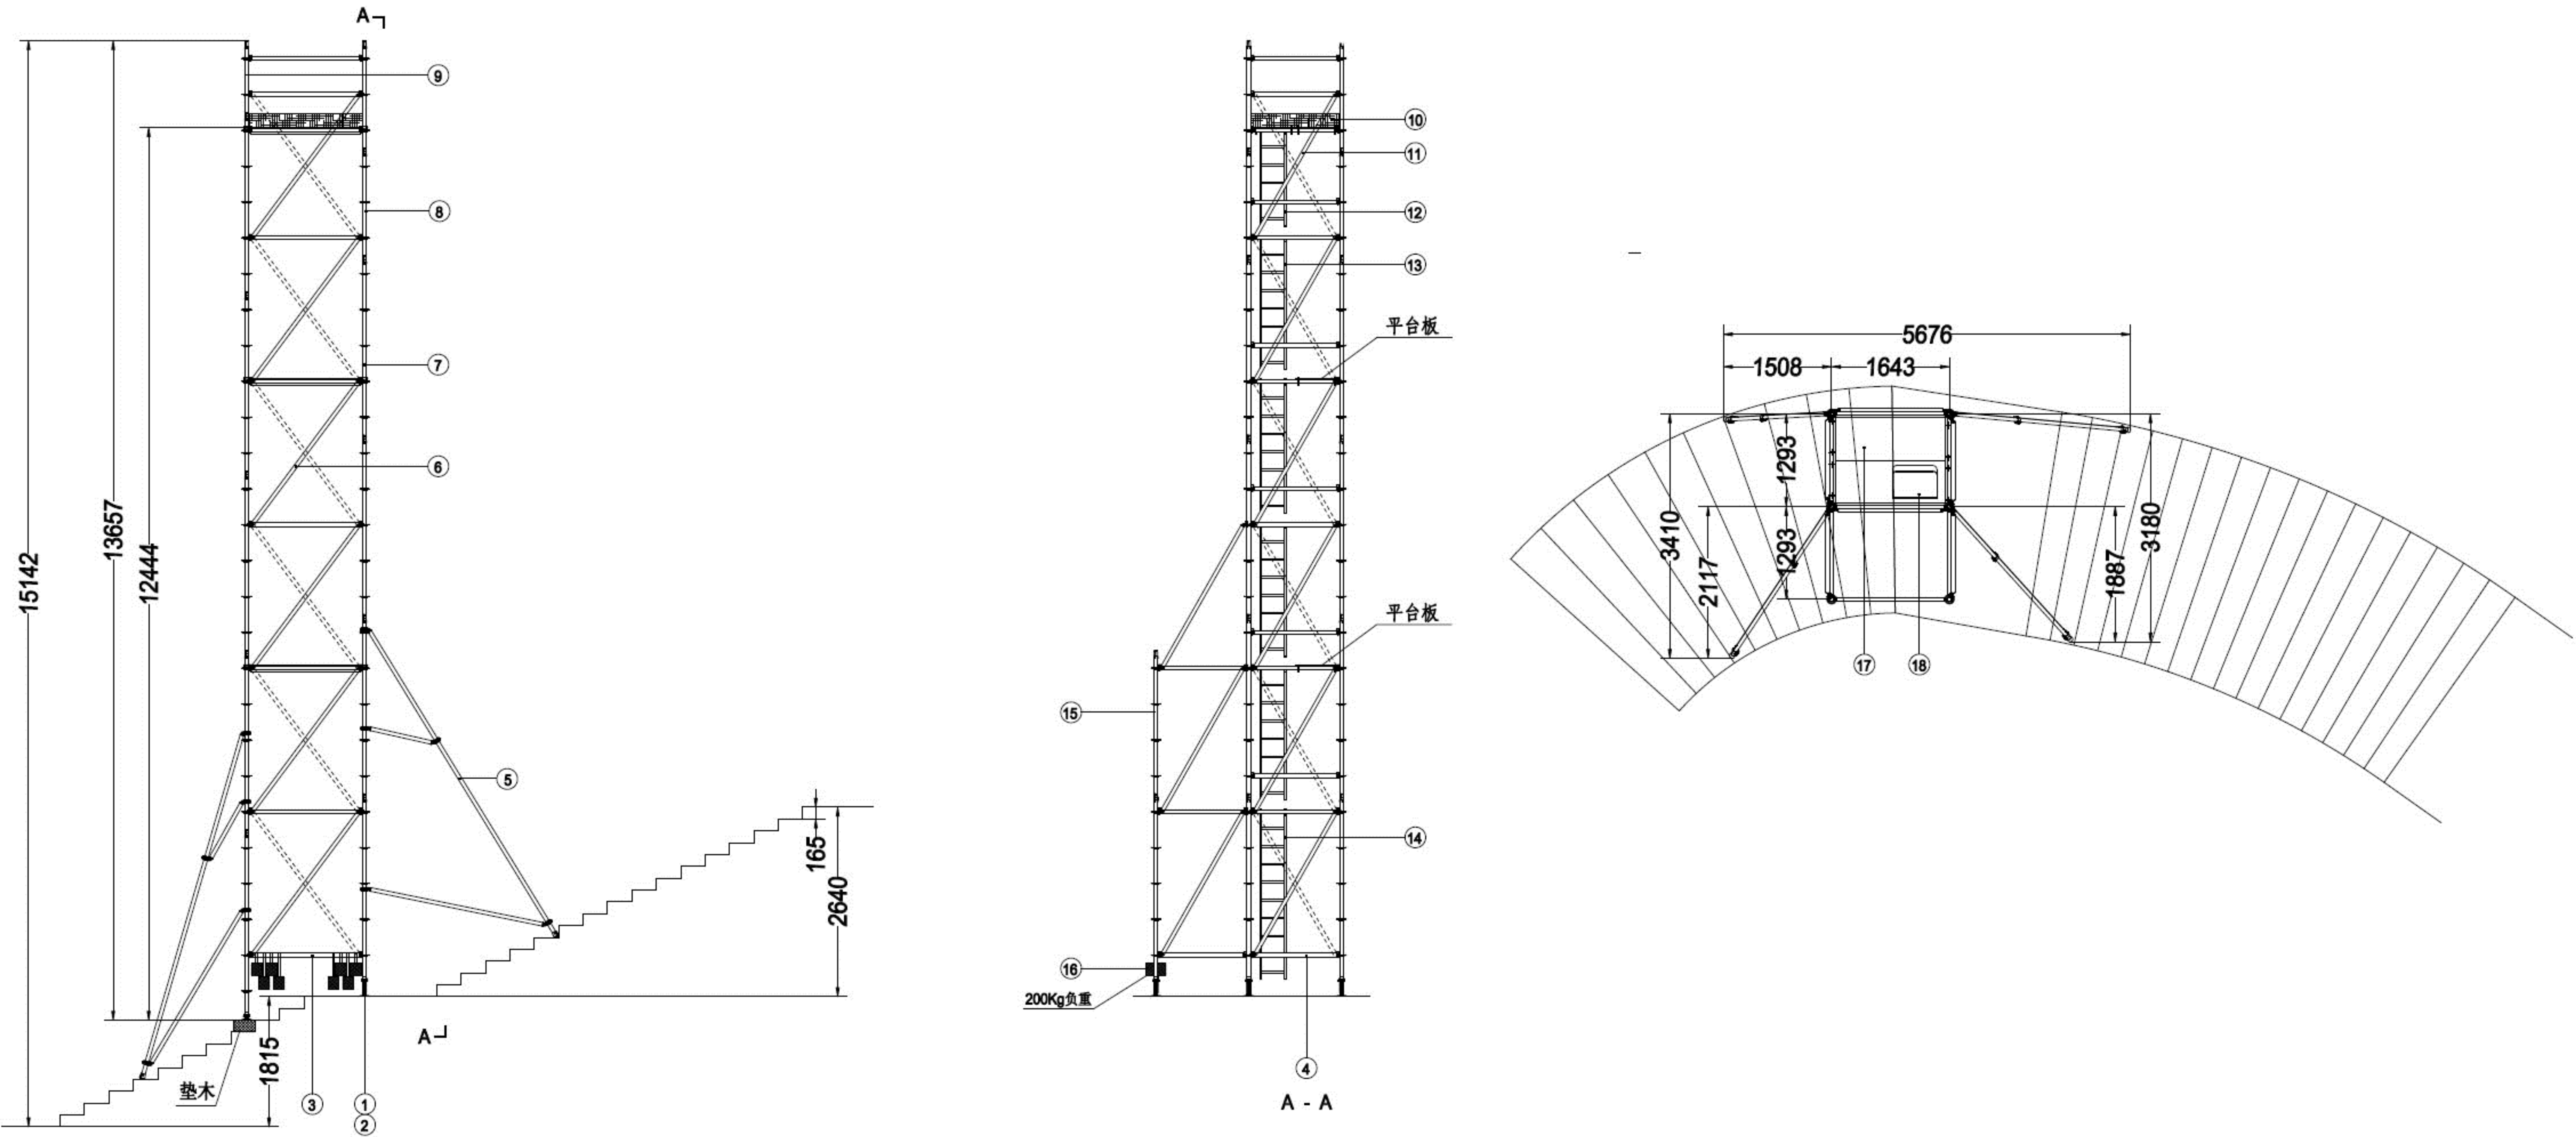


注：楼梯尺寸跟实际可能有出入，在搭建时应该根据实际现场而定。

序号	编号	名称	数量
1	BP	平垫脚	6
2	ALS	可调脚	6
3	HB0216	大横杆	21
4	HB0112	小横杆	29
5	STAB2	外支撑	4
6	DB2016	大斜杆	12
7	VS5	五级立杆	20
8	VS3	三级立杆	4
9	VS2	二级立杆	2
10	TWB1216	踢脚板	1
11	DB2012	小斜杆	18
12	VL10	1.0m直爬梯	1
13	VL15	1.5m直爬梯	4
14	VL20	2.0m直爬梯	1
15	VS4	四级立杆	2
16	CW	25Kg负重	8
17	PP1606	平台板	3
18	TP1606	开口平台板	1


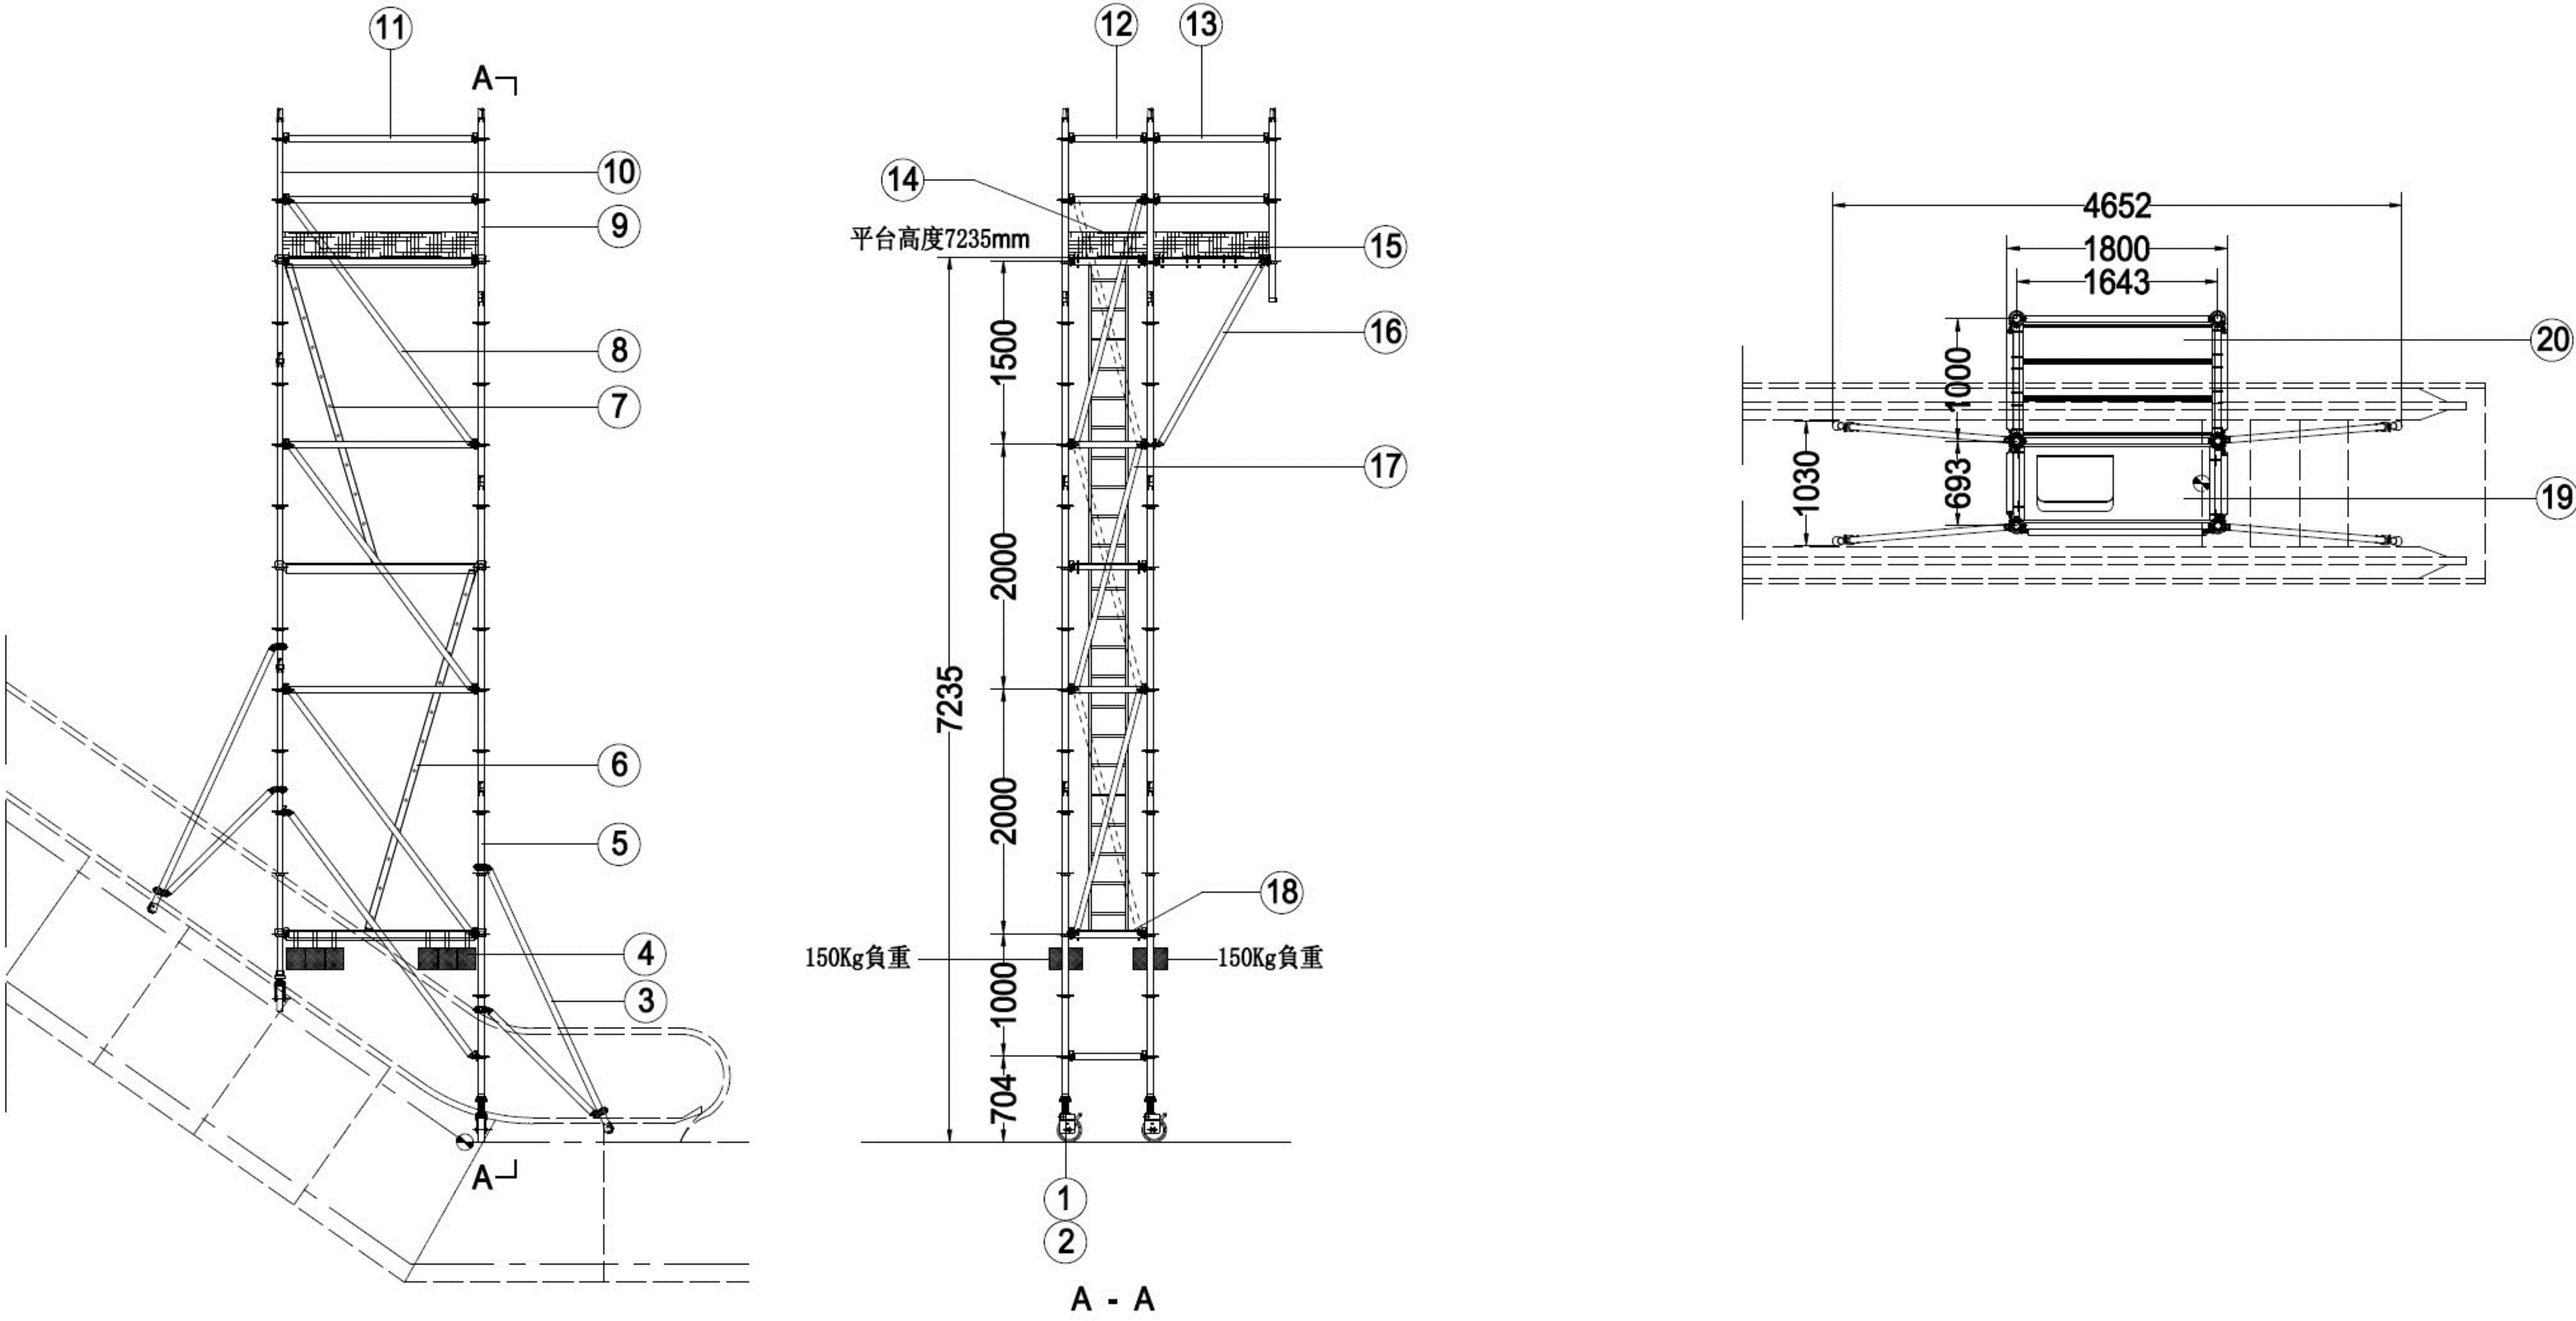


序號	編號	名 稱	數量
1	CT8	8"腳輪	4
2	ALS	可調腳	4
3	STAB1	外支撐	4
4	CW	25Kg負重	12
5	VS5	五級立杆	8
6	IL30	3.0m斜爬梯	1
7	IL25	2.5m斜爬梯	1
8	DB2016	大斜杆	7
9	VS3	三級立杆	6
10	VS4	四級立杆	2
11	HB0216	大横杆	13
12	HB0106	小横杆	15
13	HB0110-1	非標横杆	6
14	TSB0616	踢腳板	1
15	TWB1016-1	踢腳板	1
16	DB1510-1	非標斜杆	2
17	DB2006	小斜杆	6
18	PP1606	平台板	1
19	TP1606	開口平台板	2
20	PP1603	全鋁平台板	3

注：
1, 工作平台允许承载：2.0KN/m²；
2, 连墙器在垂直方向上每隔7.5米安装一个，
在水平方向上每隔5米安装一个。

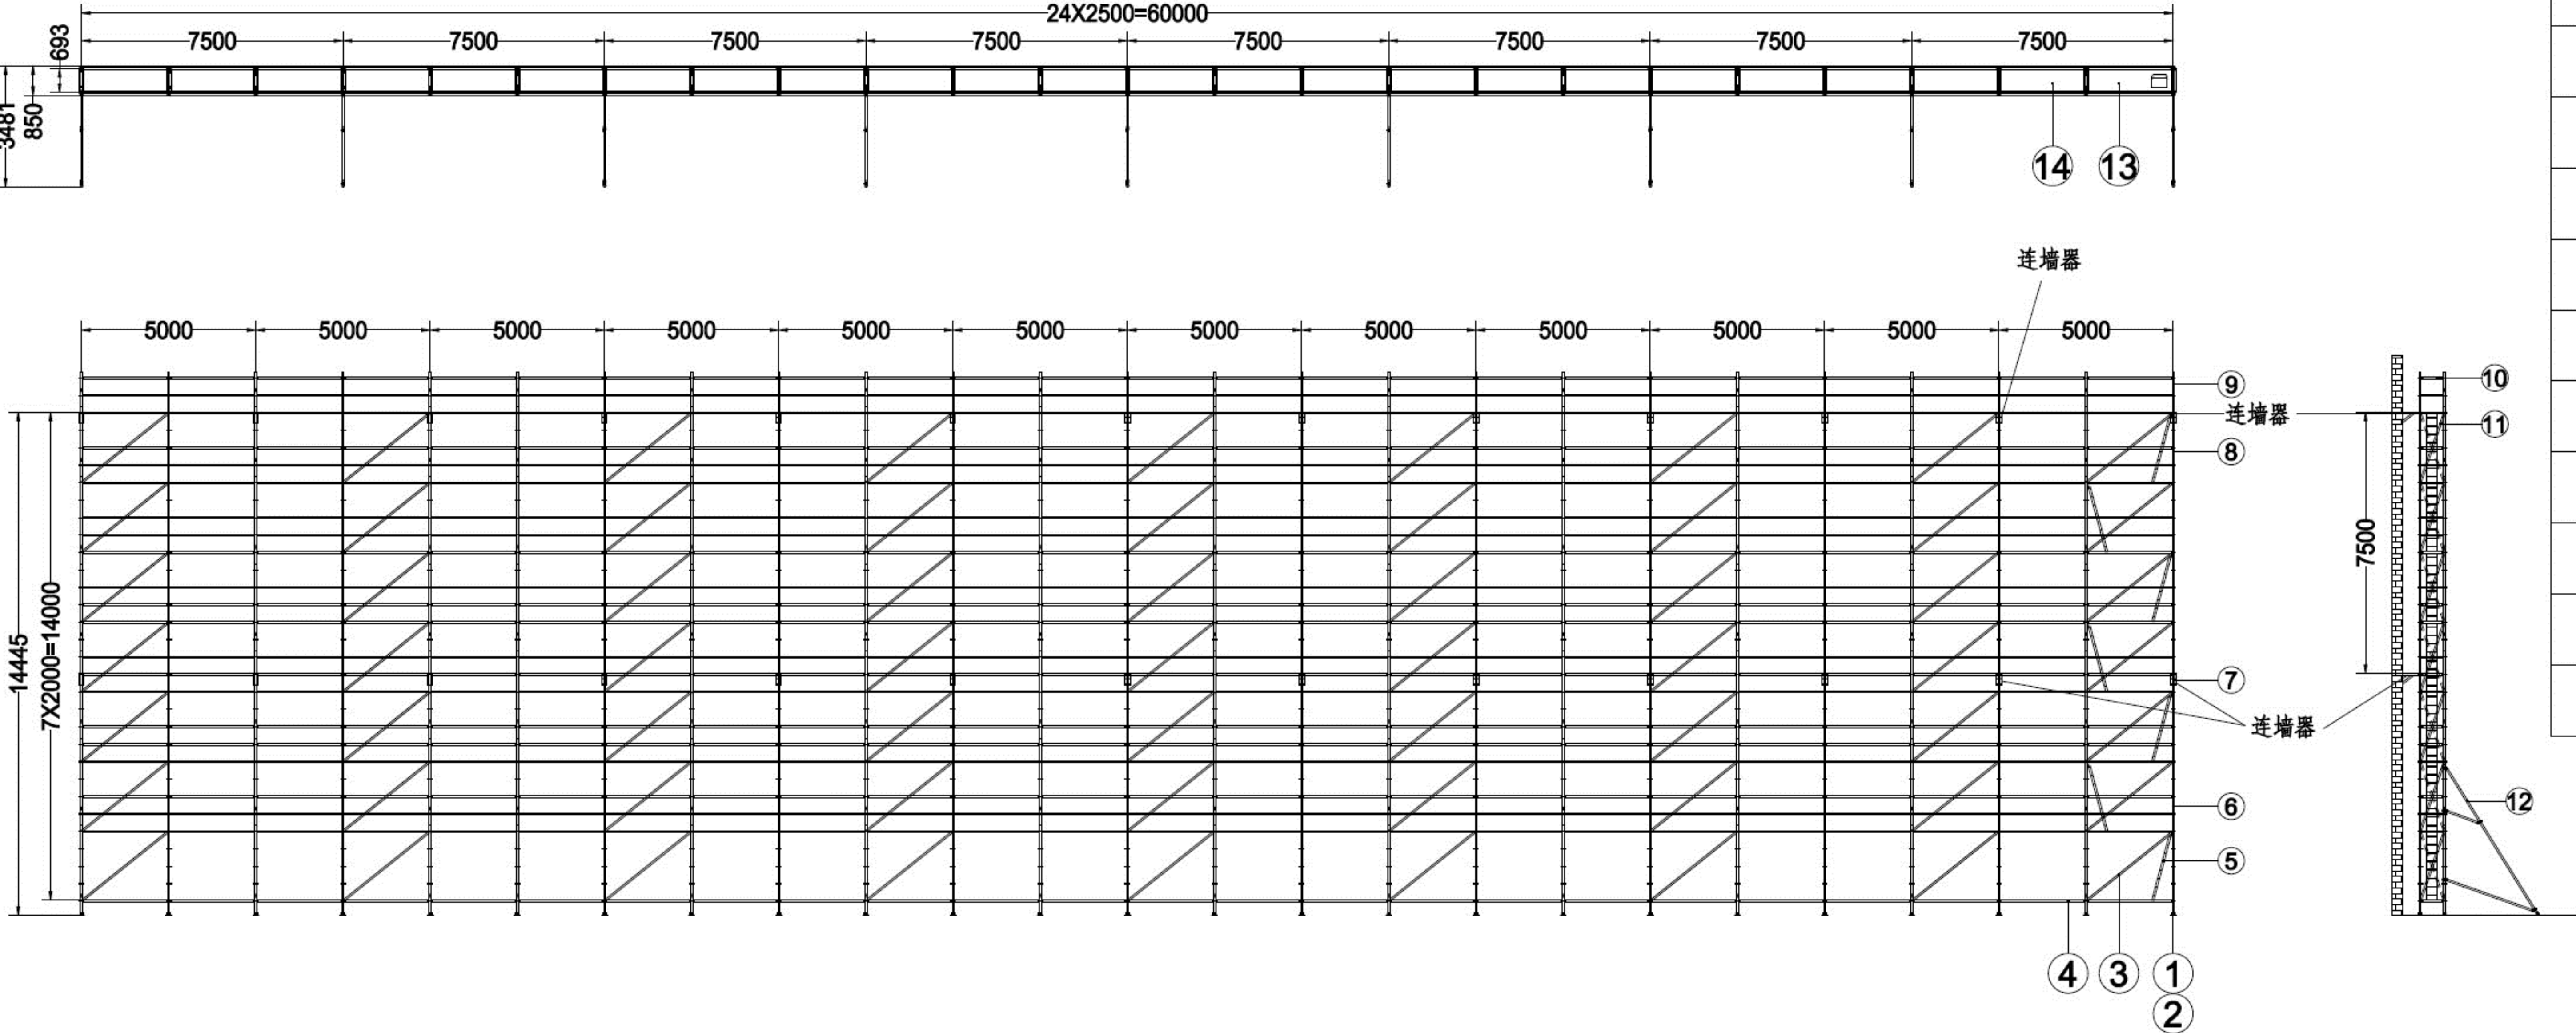


序号	代号	名称	数量
1	BP	平垫脚	50
2	ALS	可调脚	50
3	DB2025	大斜杆	63
4	HB0225	大横杆	1056
5	IL20	斜爬梯	7
6	VS5	五级立杆	250
7	WC	连墙器	26
8	VS4	四级立杆	50
9	VS2	二级立杆	50
10	HB0106	小横杆	228
11	DB2006	小斜杆	14
12	STAB2	外支撑	9
13	TP2506	开口平台板	7
14	PP2506	平台板	162

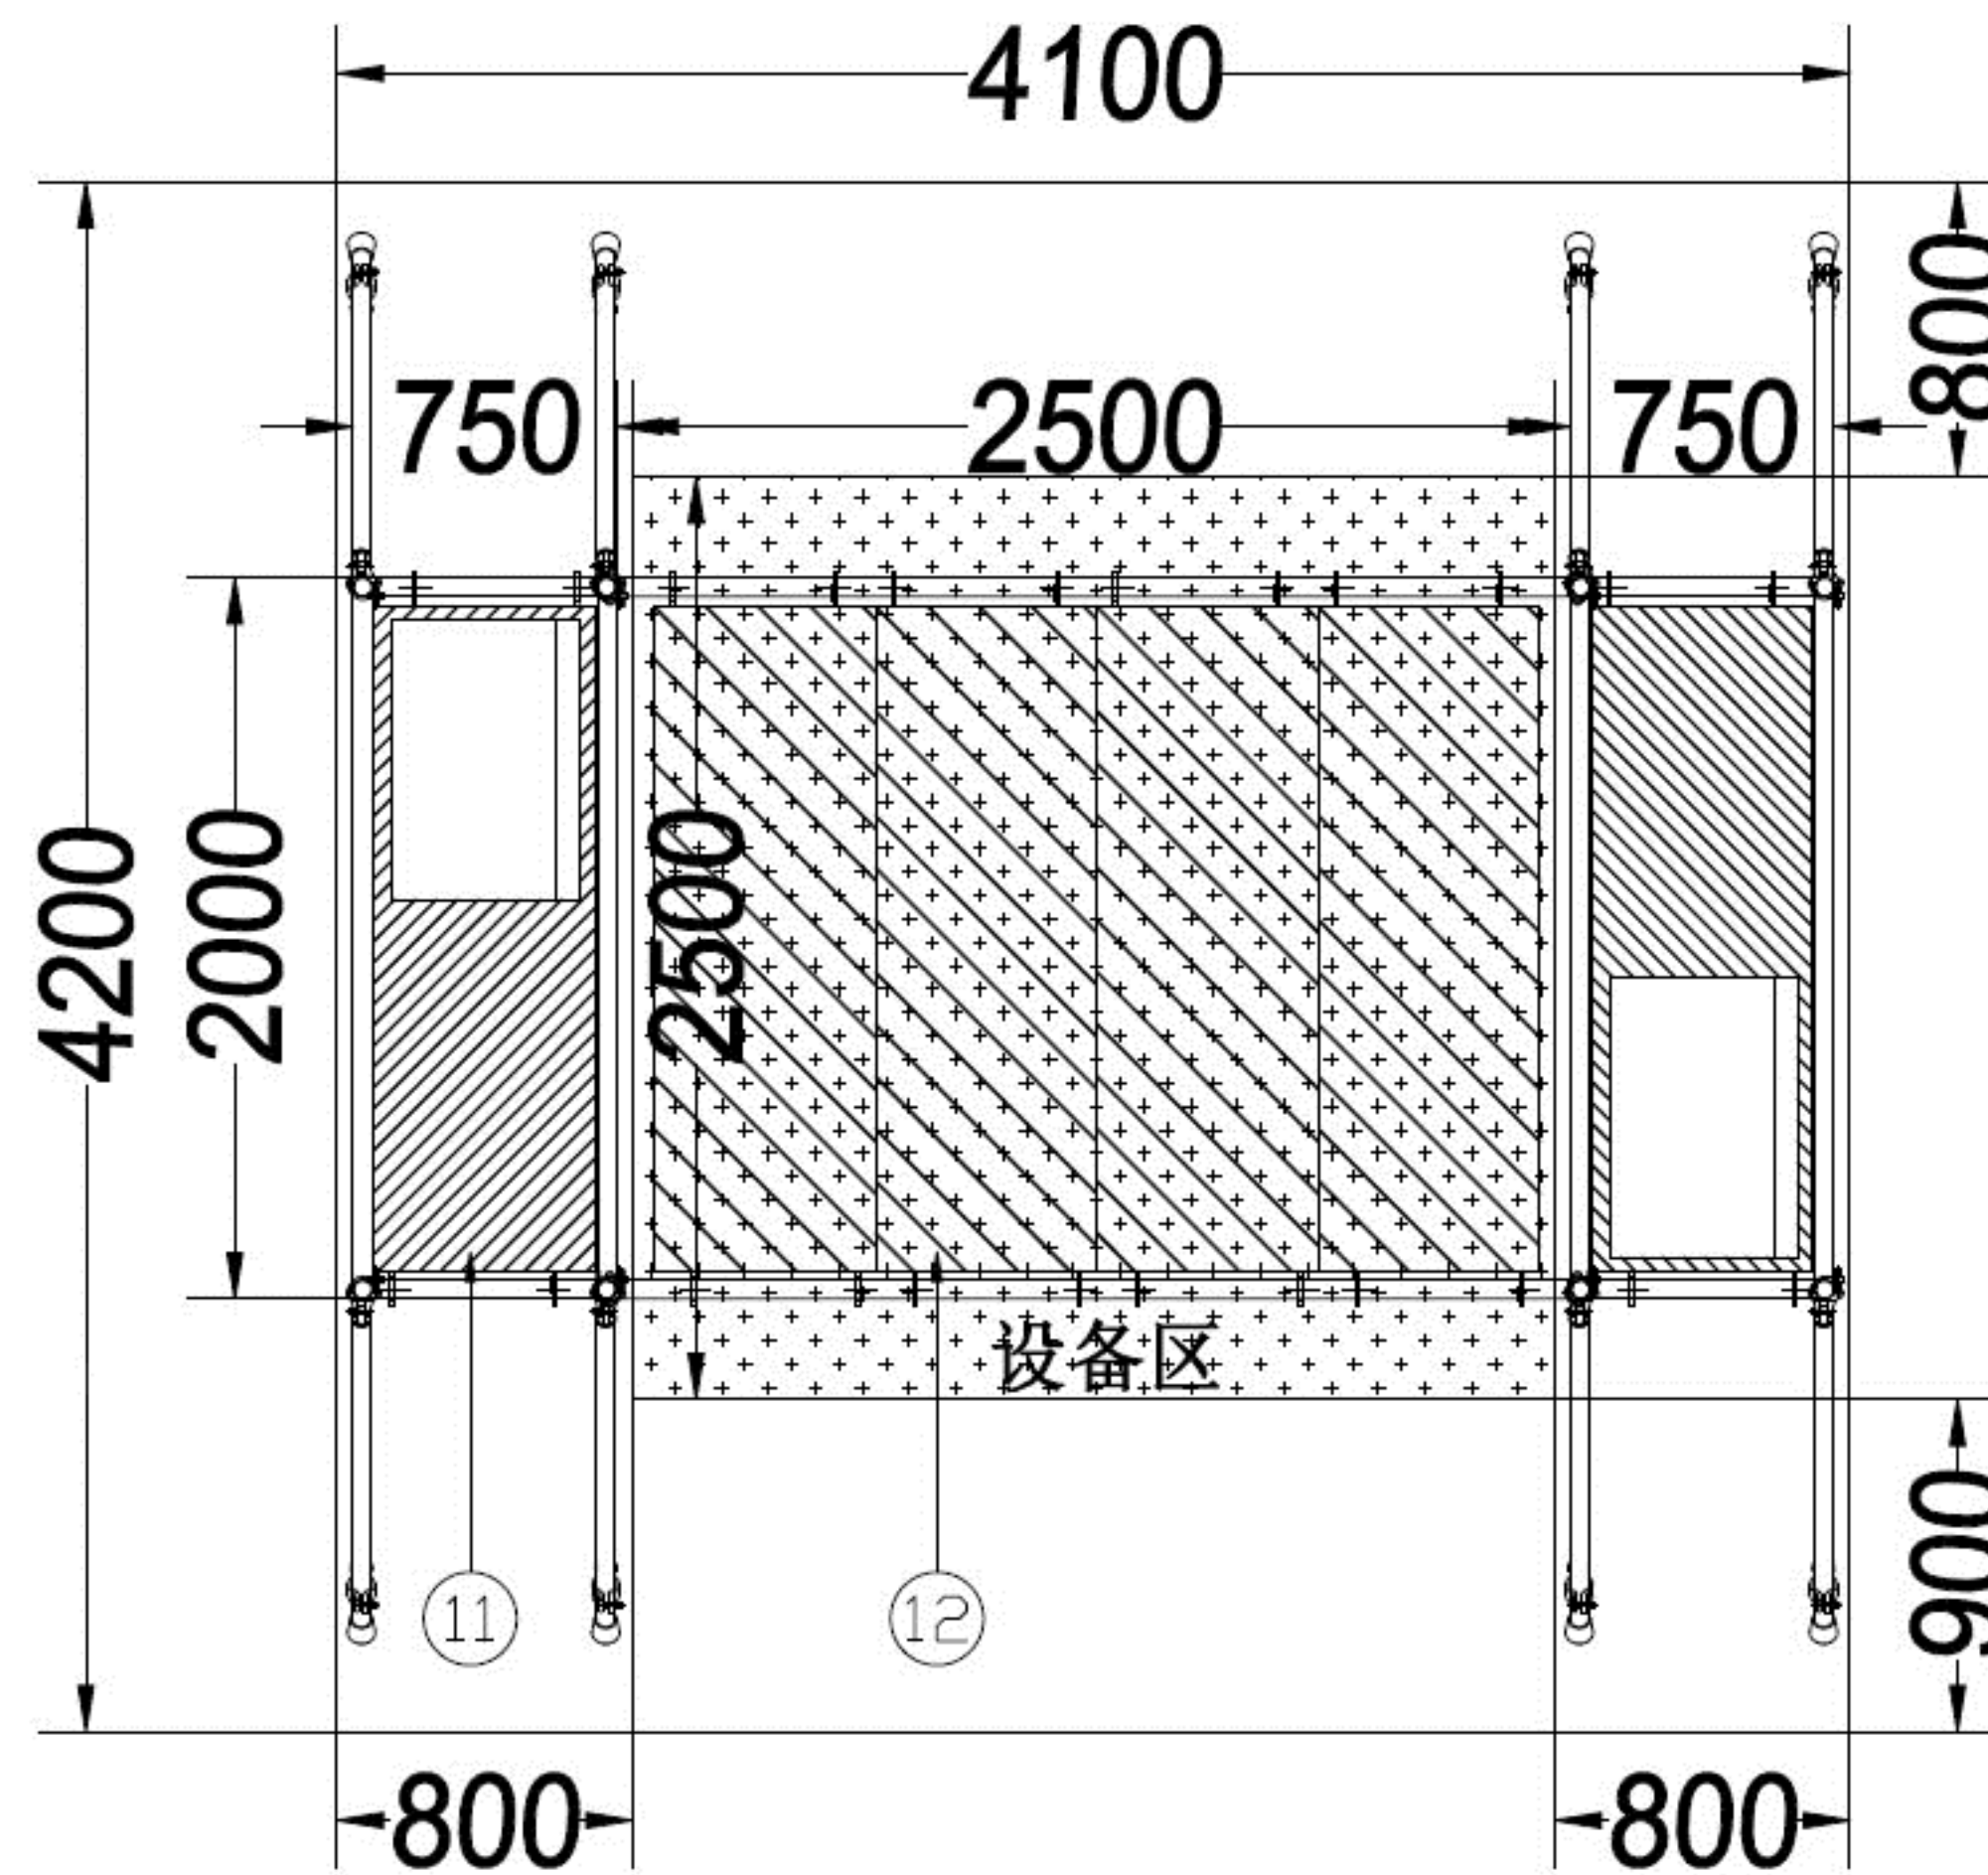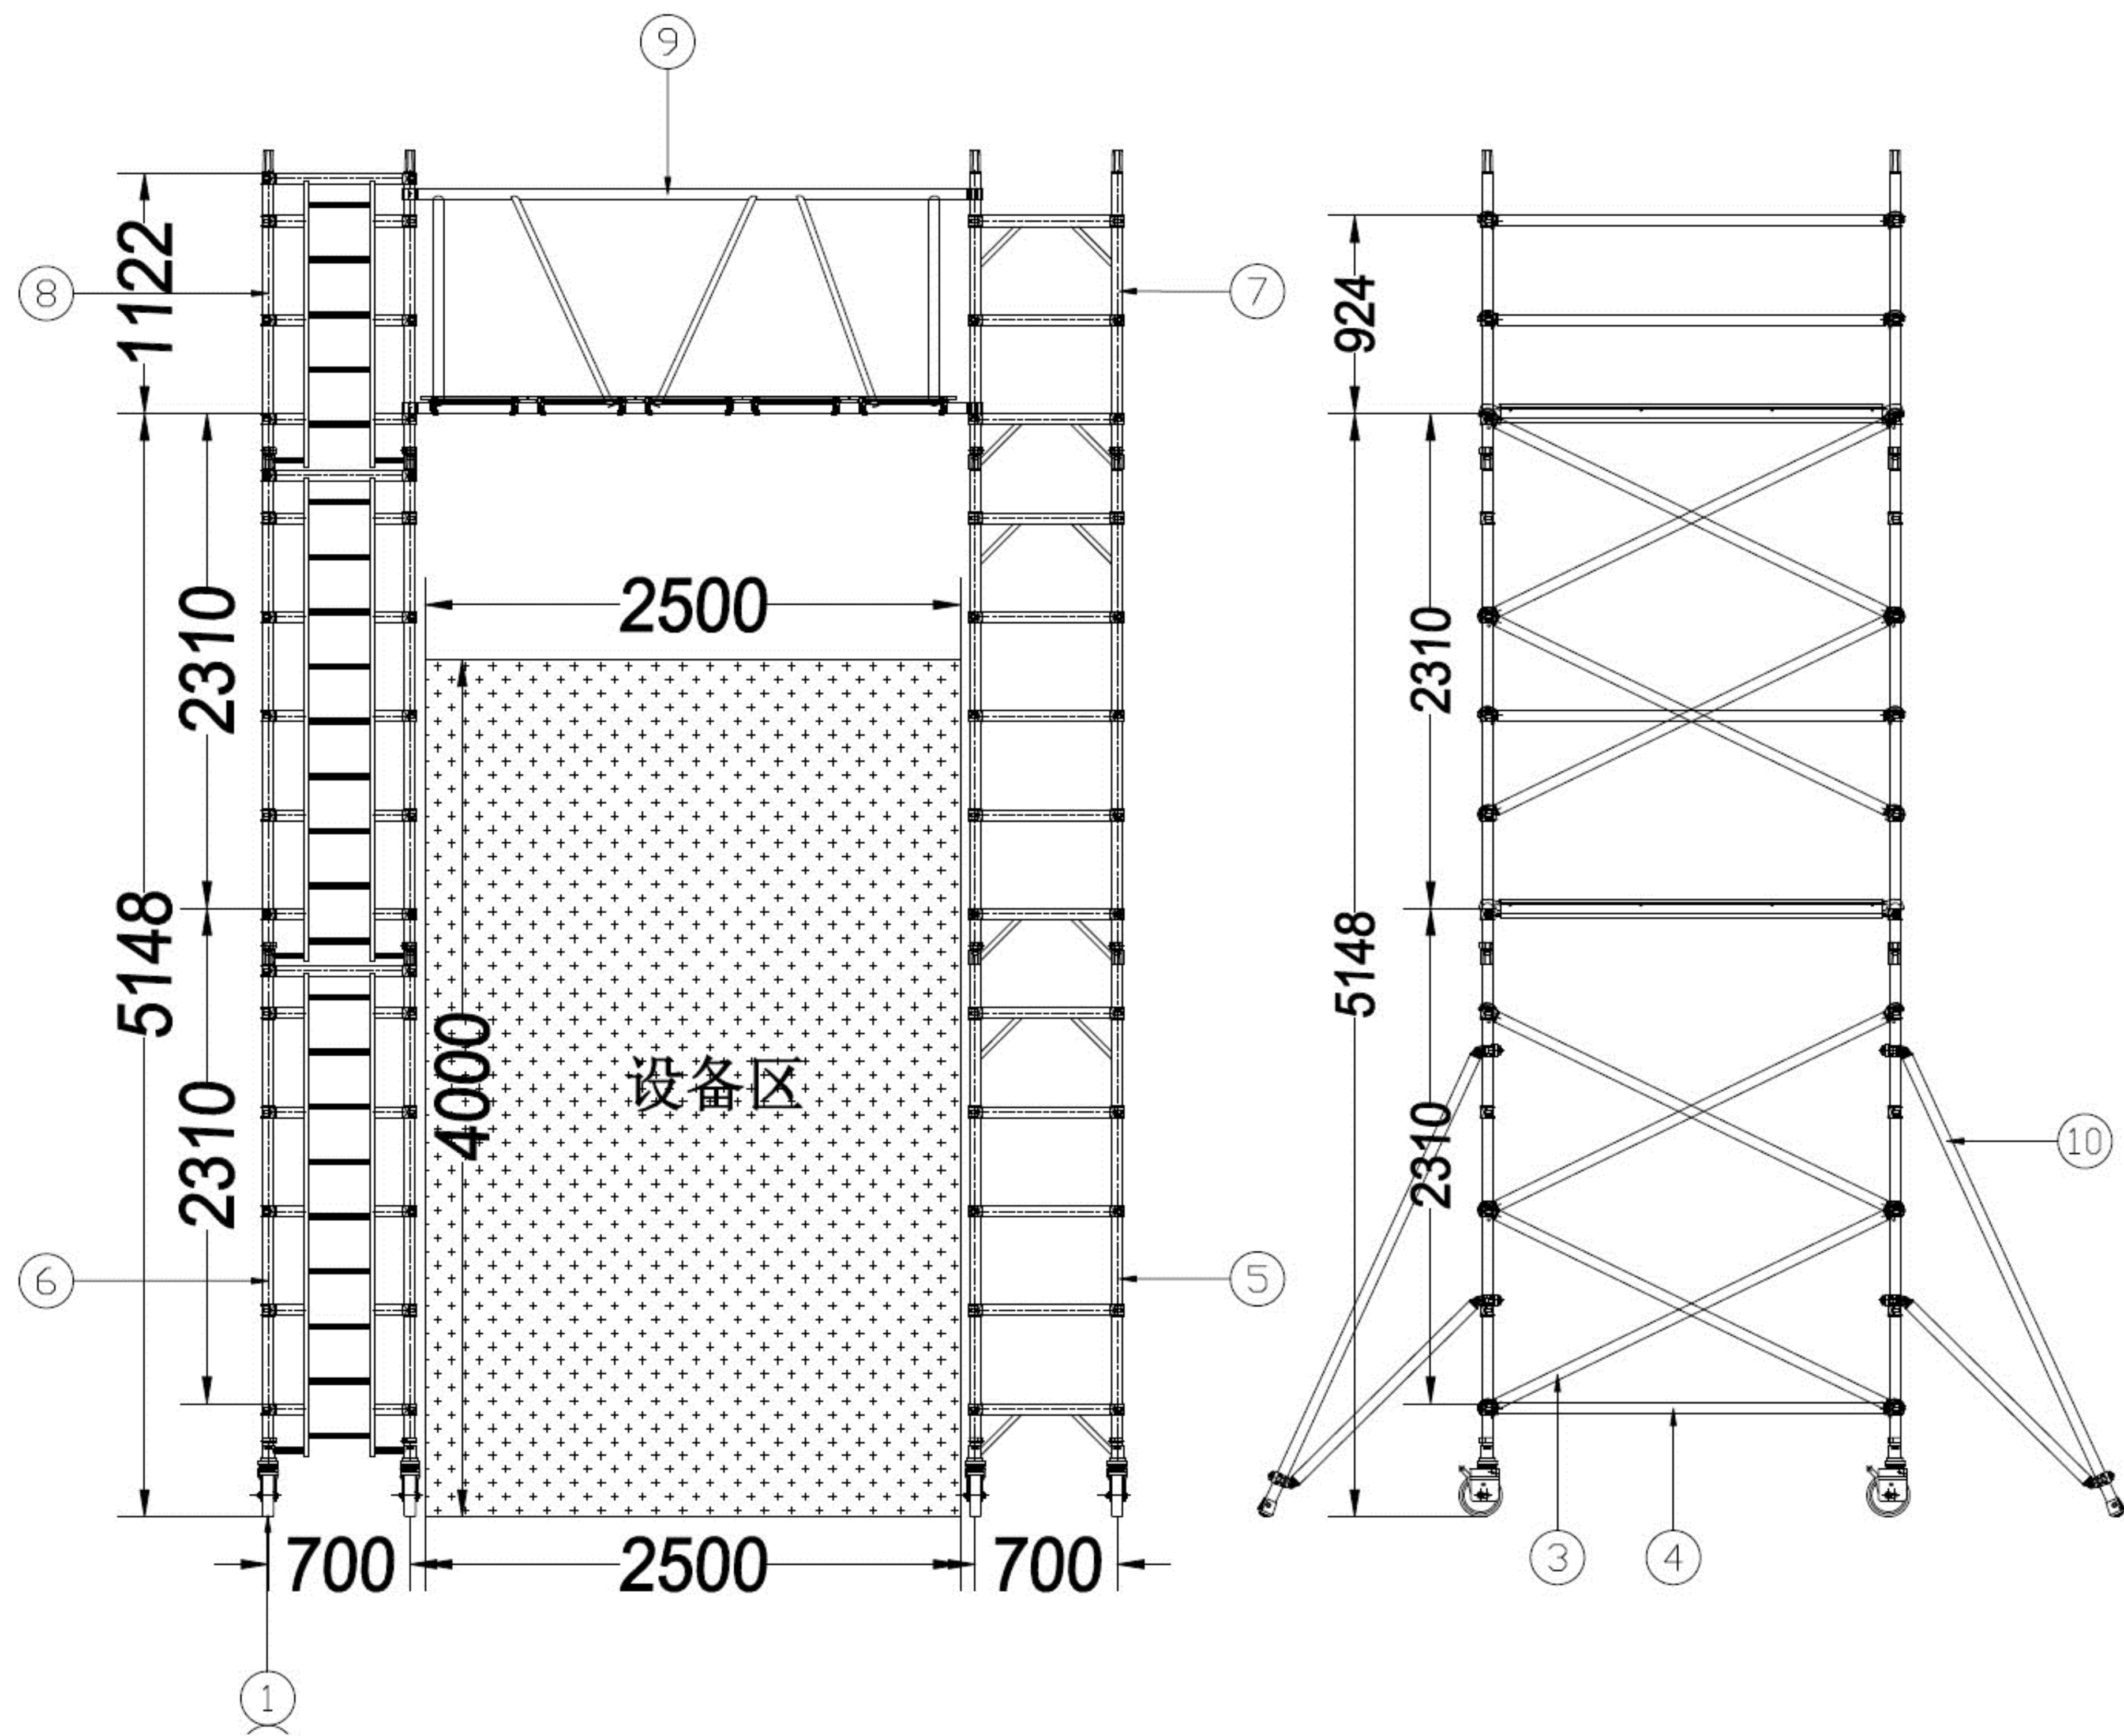


技术说明：
1. 悬空桥梁架部分承载为每平方200KG。
2. 两端采用框架上焊接好的扣件直接紧固铝架管上。



序号	编 号	名 称	数量
1	CT6	6寸脚轮	8
2	ALS	可调脚	8
3	DB1	斜杆	16
4	HB1	横杆	14
5	RS5	单宽五级架	4
6	LRS5	单宽五级梯架	4
7	RS3	单宽三级架	2
8	LRS3	单宽三级梯架	2
9	LG2.6	非标桁架	2
10	STAB1	外支撑	8
11	TP1	开口平台板	4
12	PP1	600MM宽平台板	4

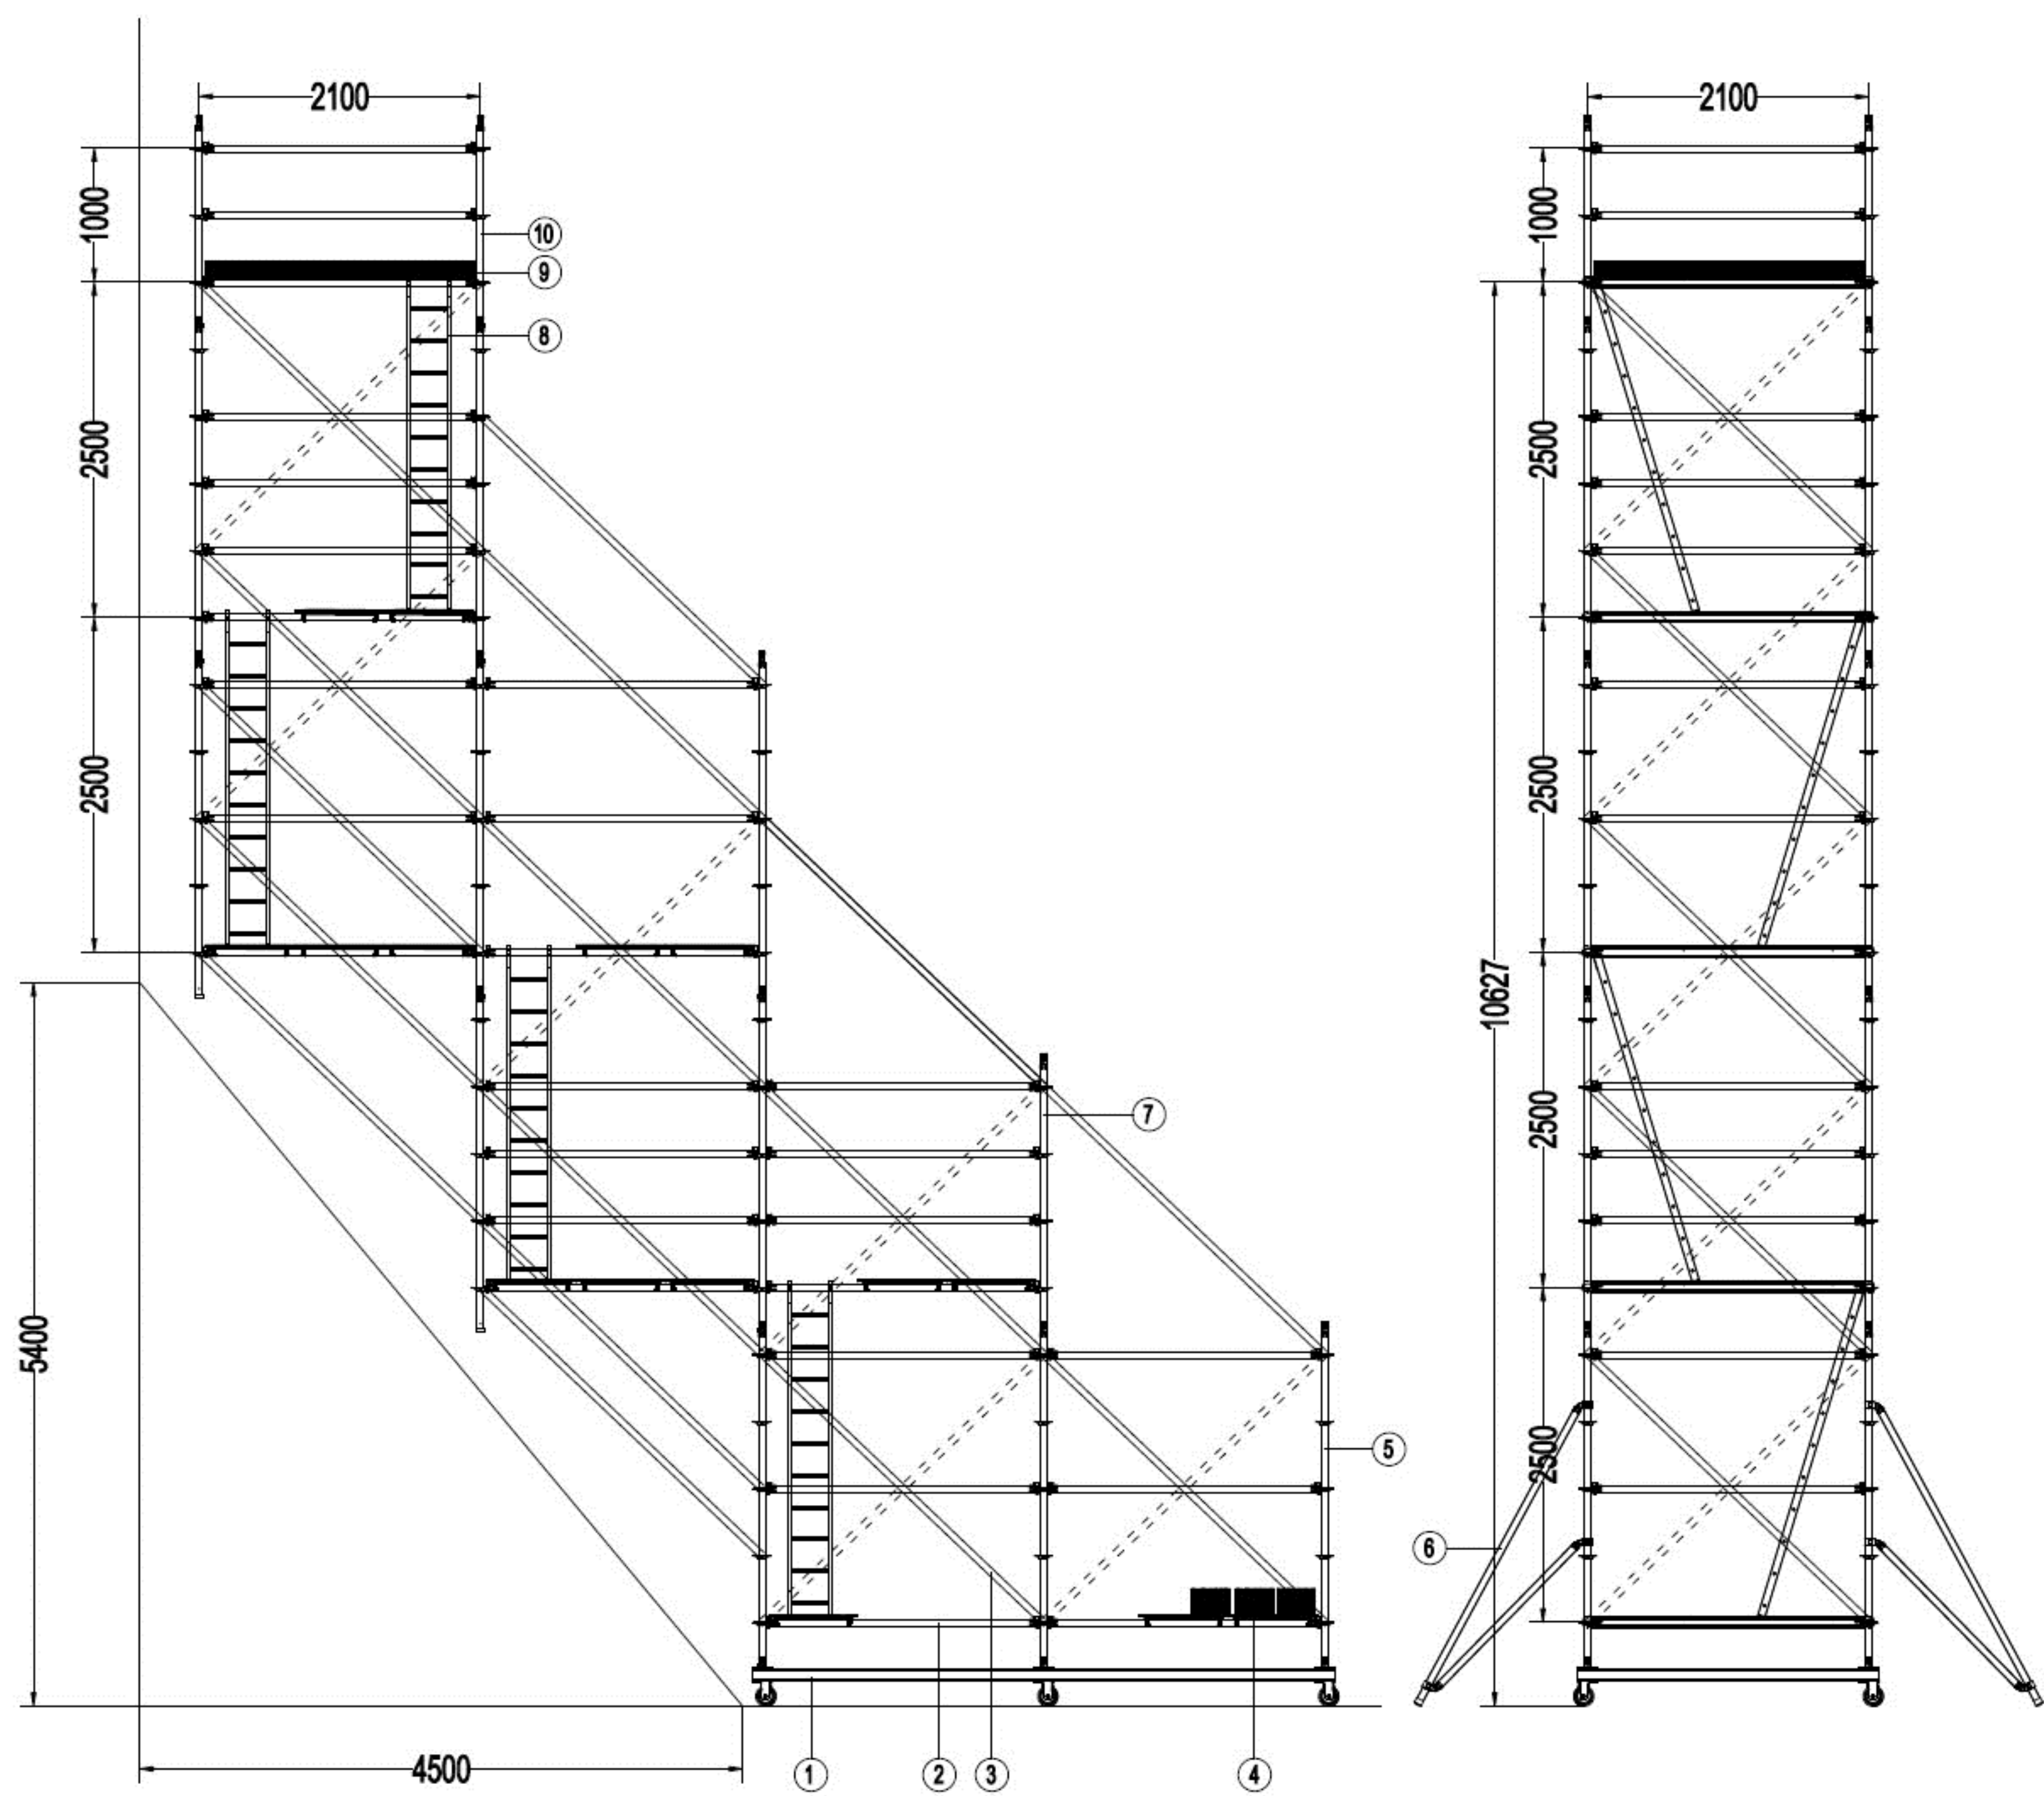


技术说明：
1. 悬空承载为250KG以内。

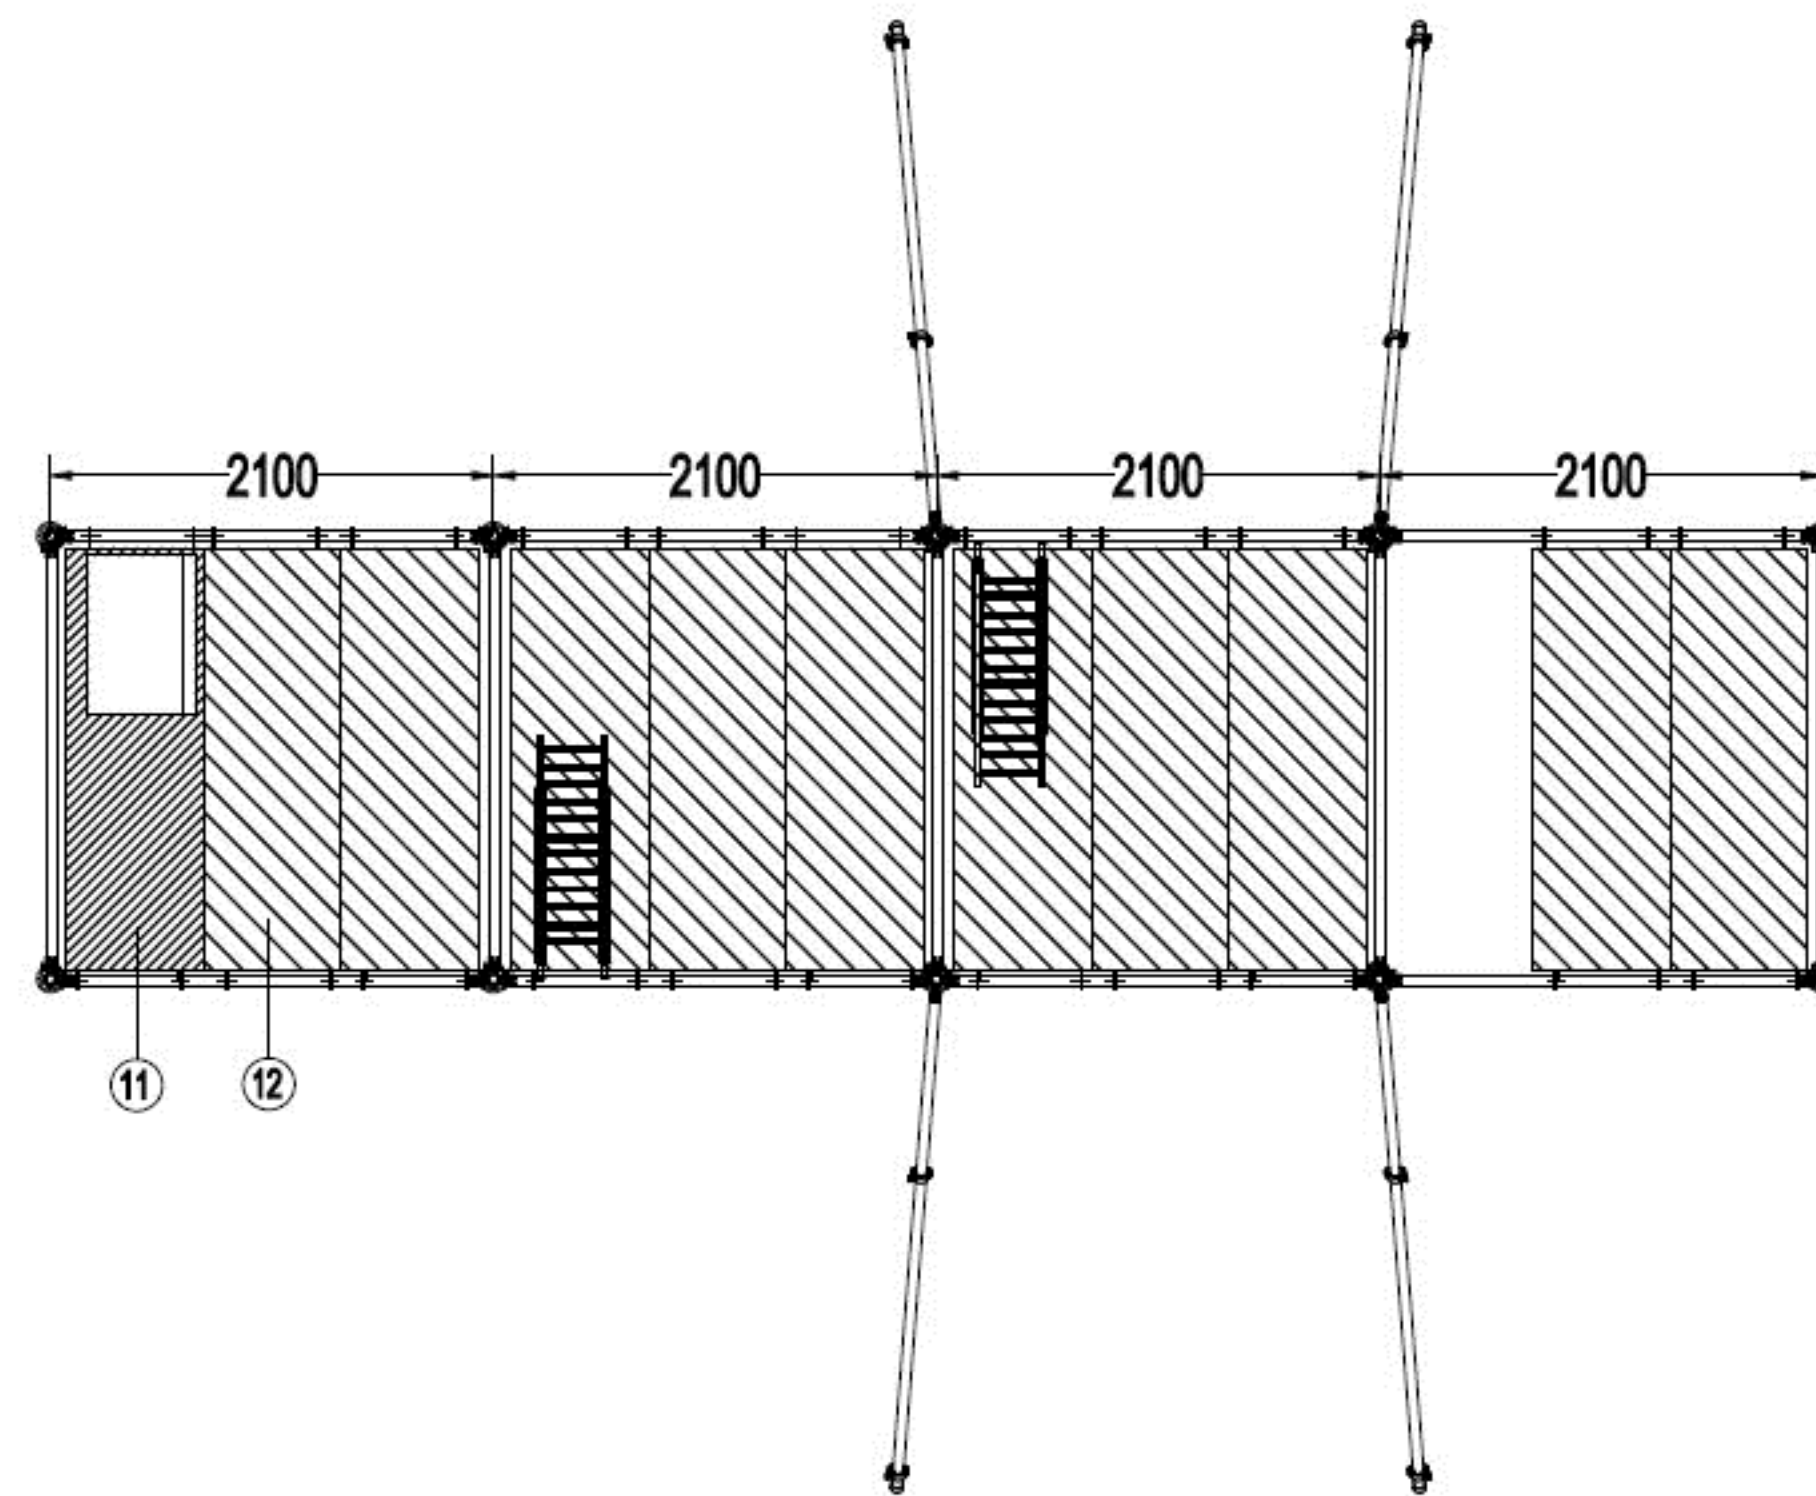


序号	编号	名称	数量
1		组合式钢框架	1
2	HB0221-1	非标横杆	100
3	DB2021-1	非标斜杆	41
4	CW25	法码	30
5	VS5-S	3.2MM厚五级立杆	20
6	STAB3-S	3.2MM厚外支撑	4
7	VS4-S	3.2MM四级立杆	2
8	IL25	2.5M斜爬梯	4
9	TWB2121-1	非标踢脚板	1
10	VS3-S	3.2MM三级立杆	4
11	TP2106-1	非标开口平台板	1
12	PP2106-1	非标平台板	17

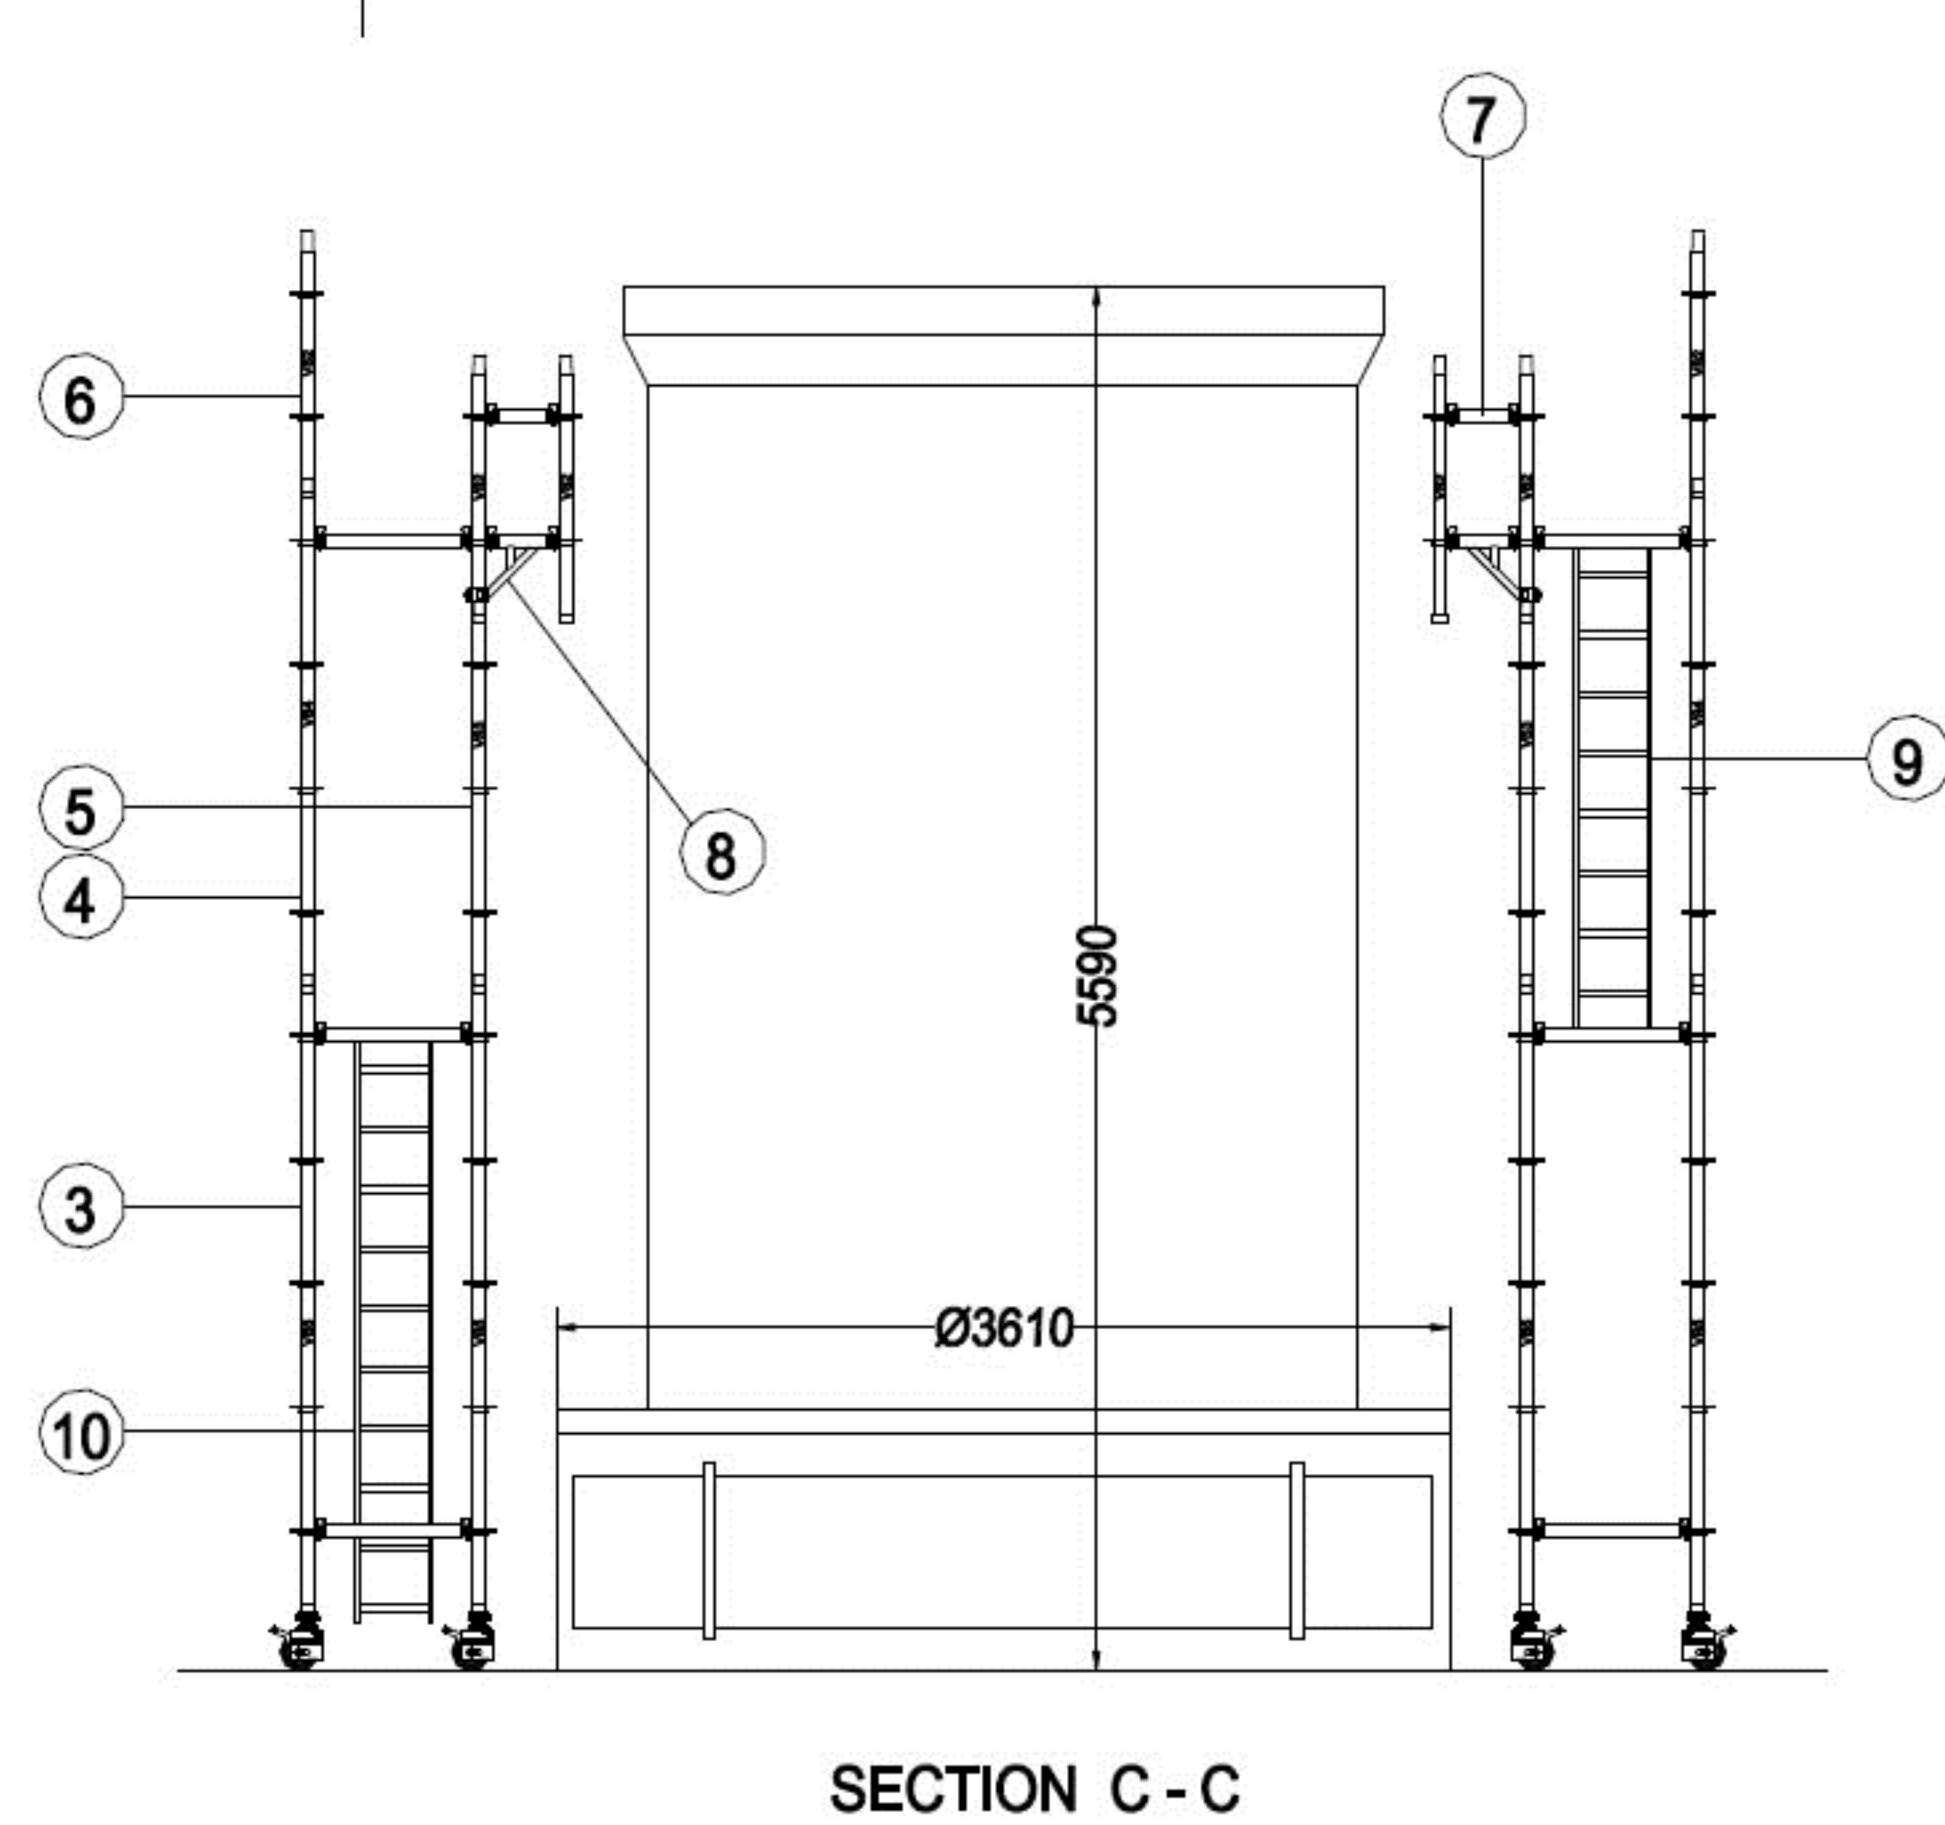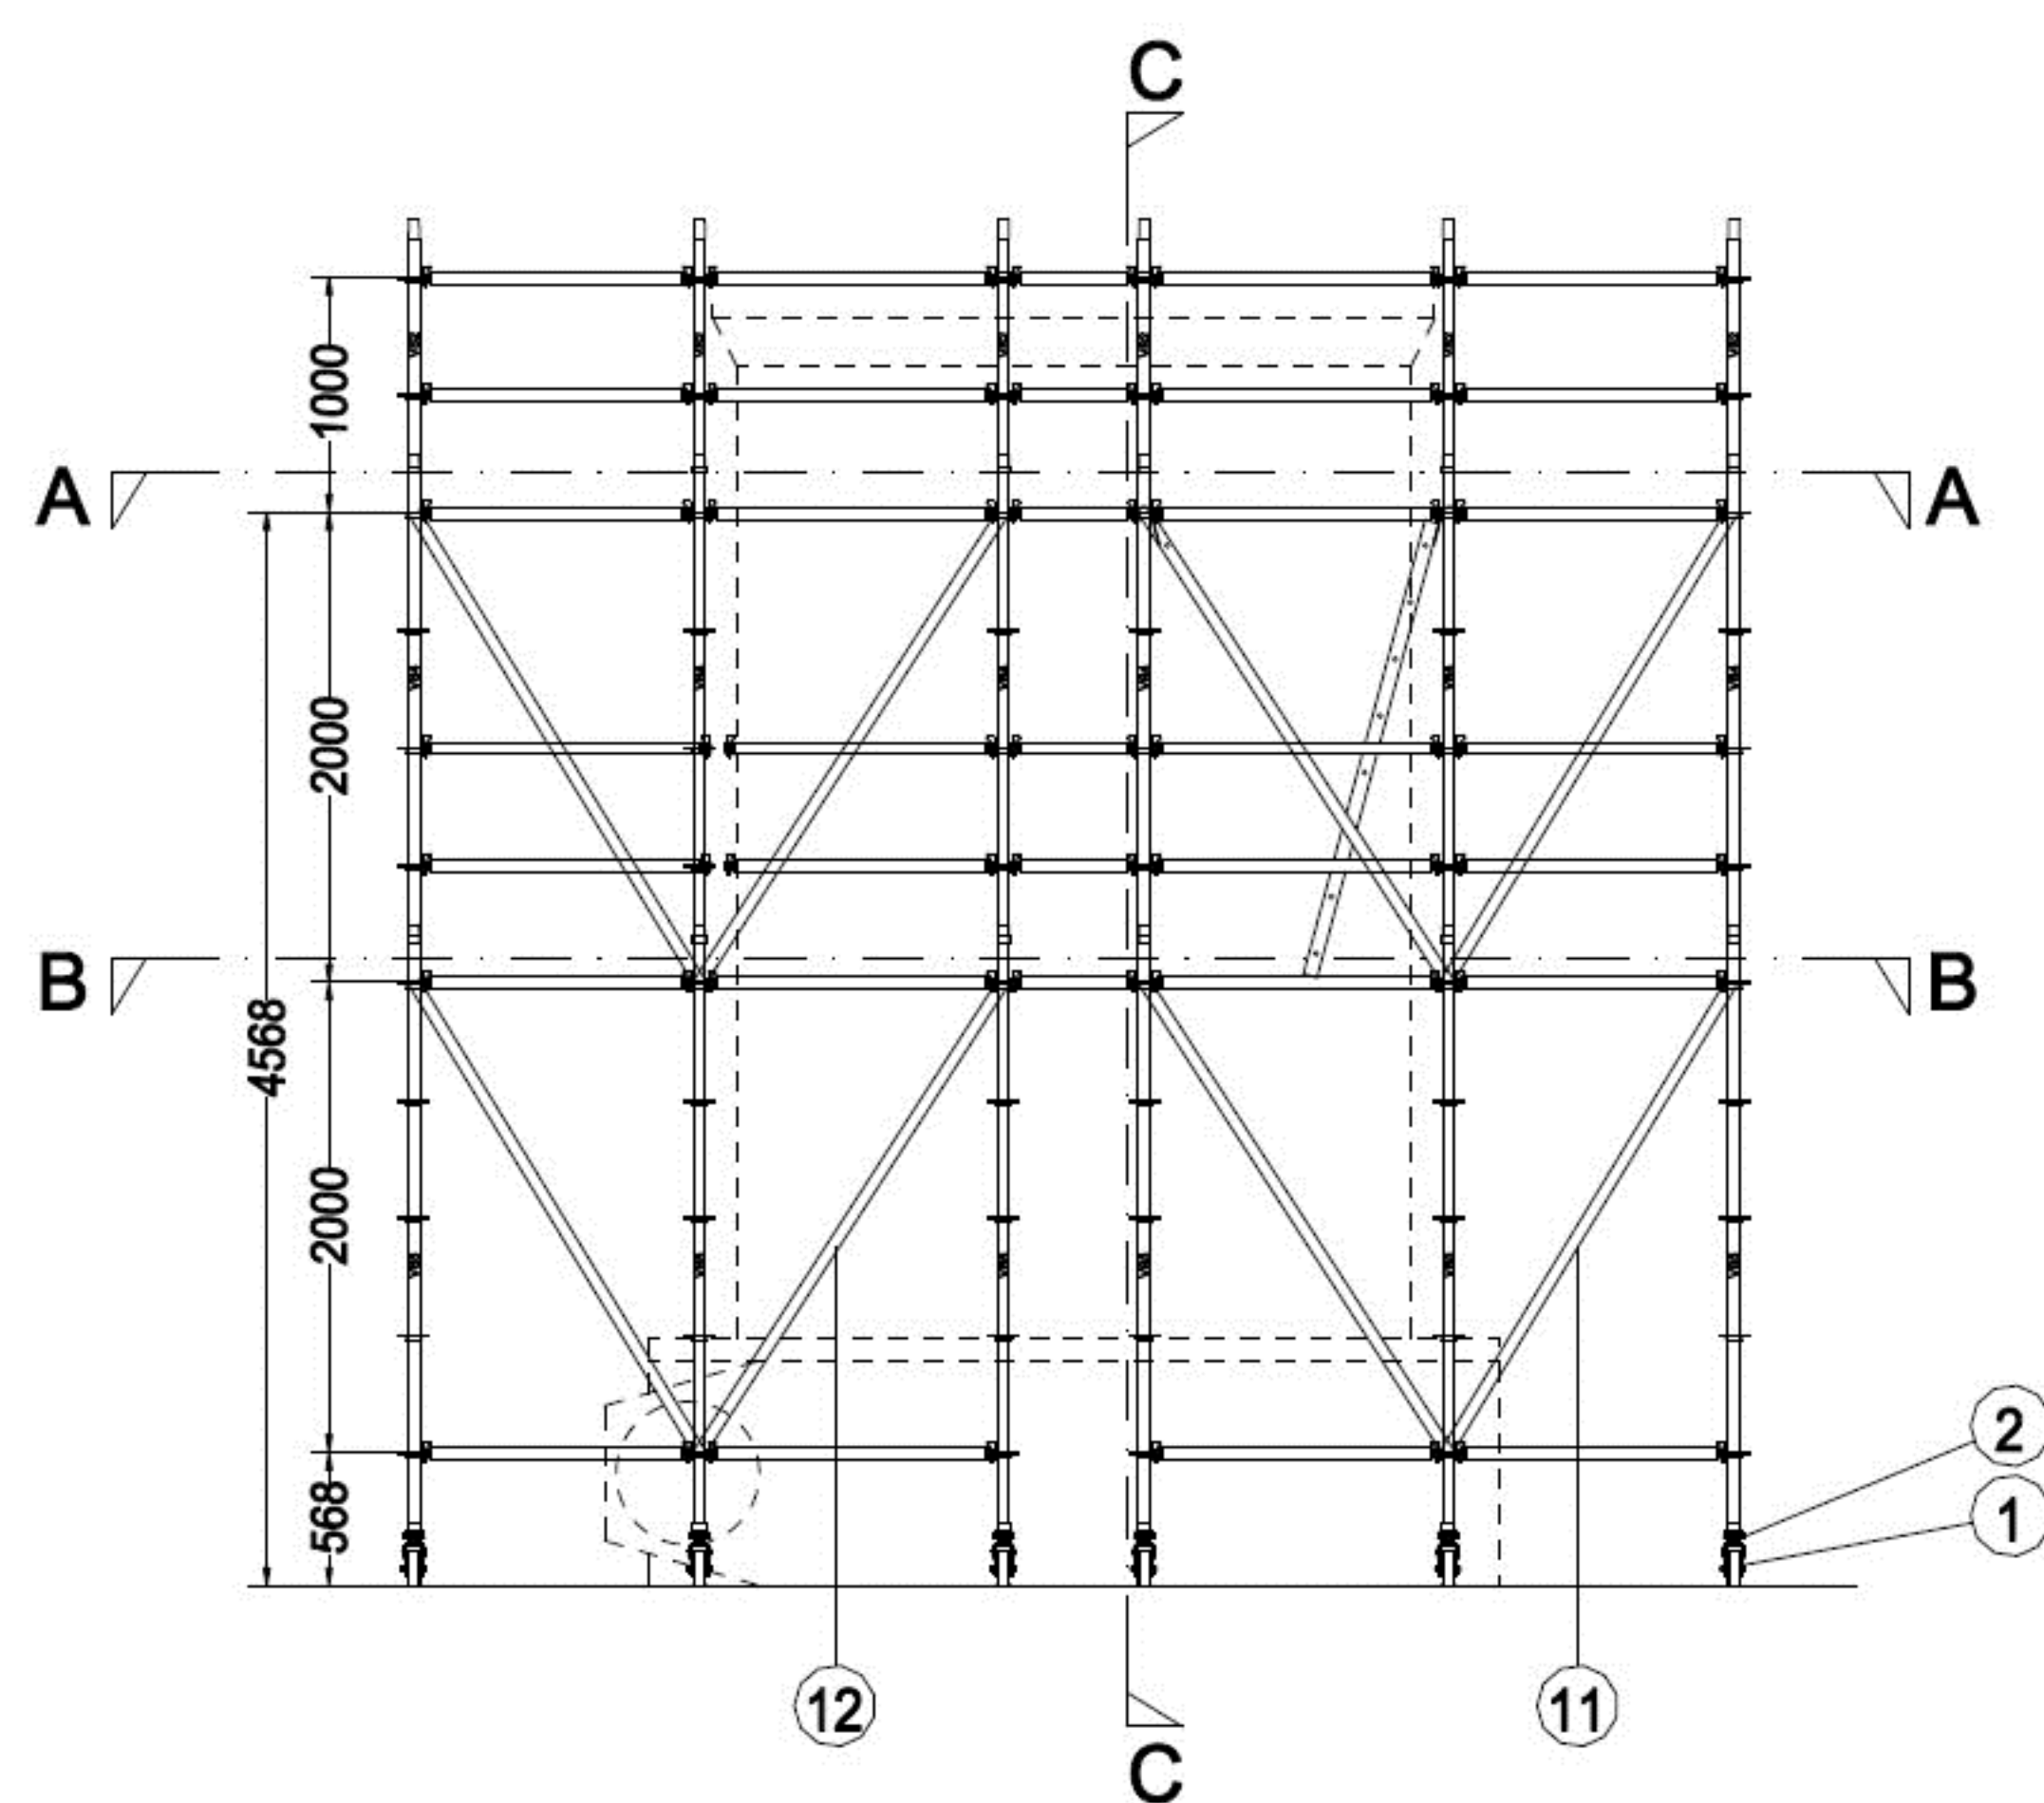

SECTION C - C


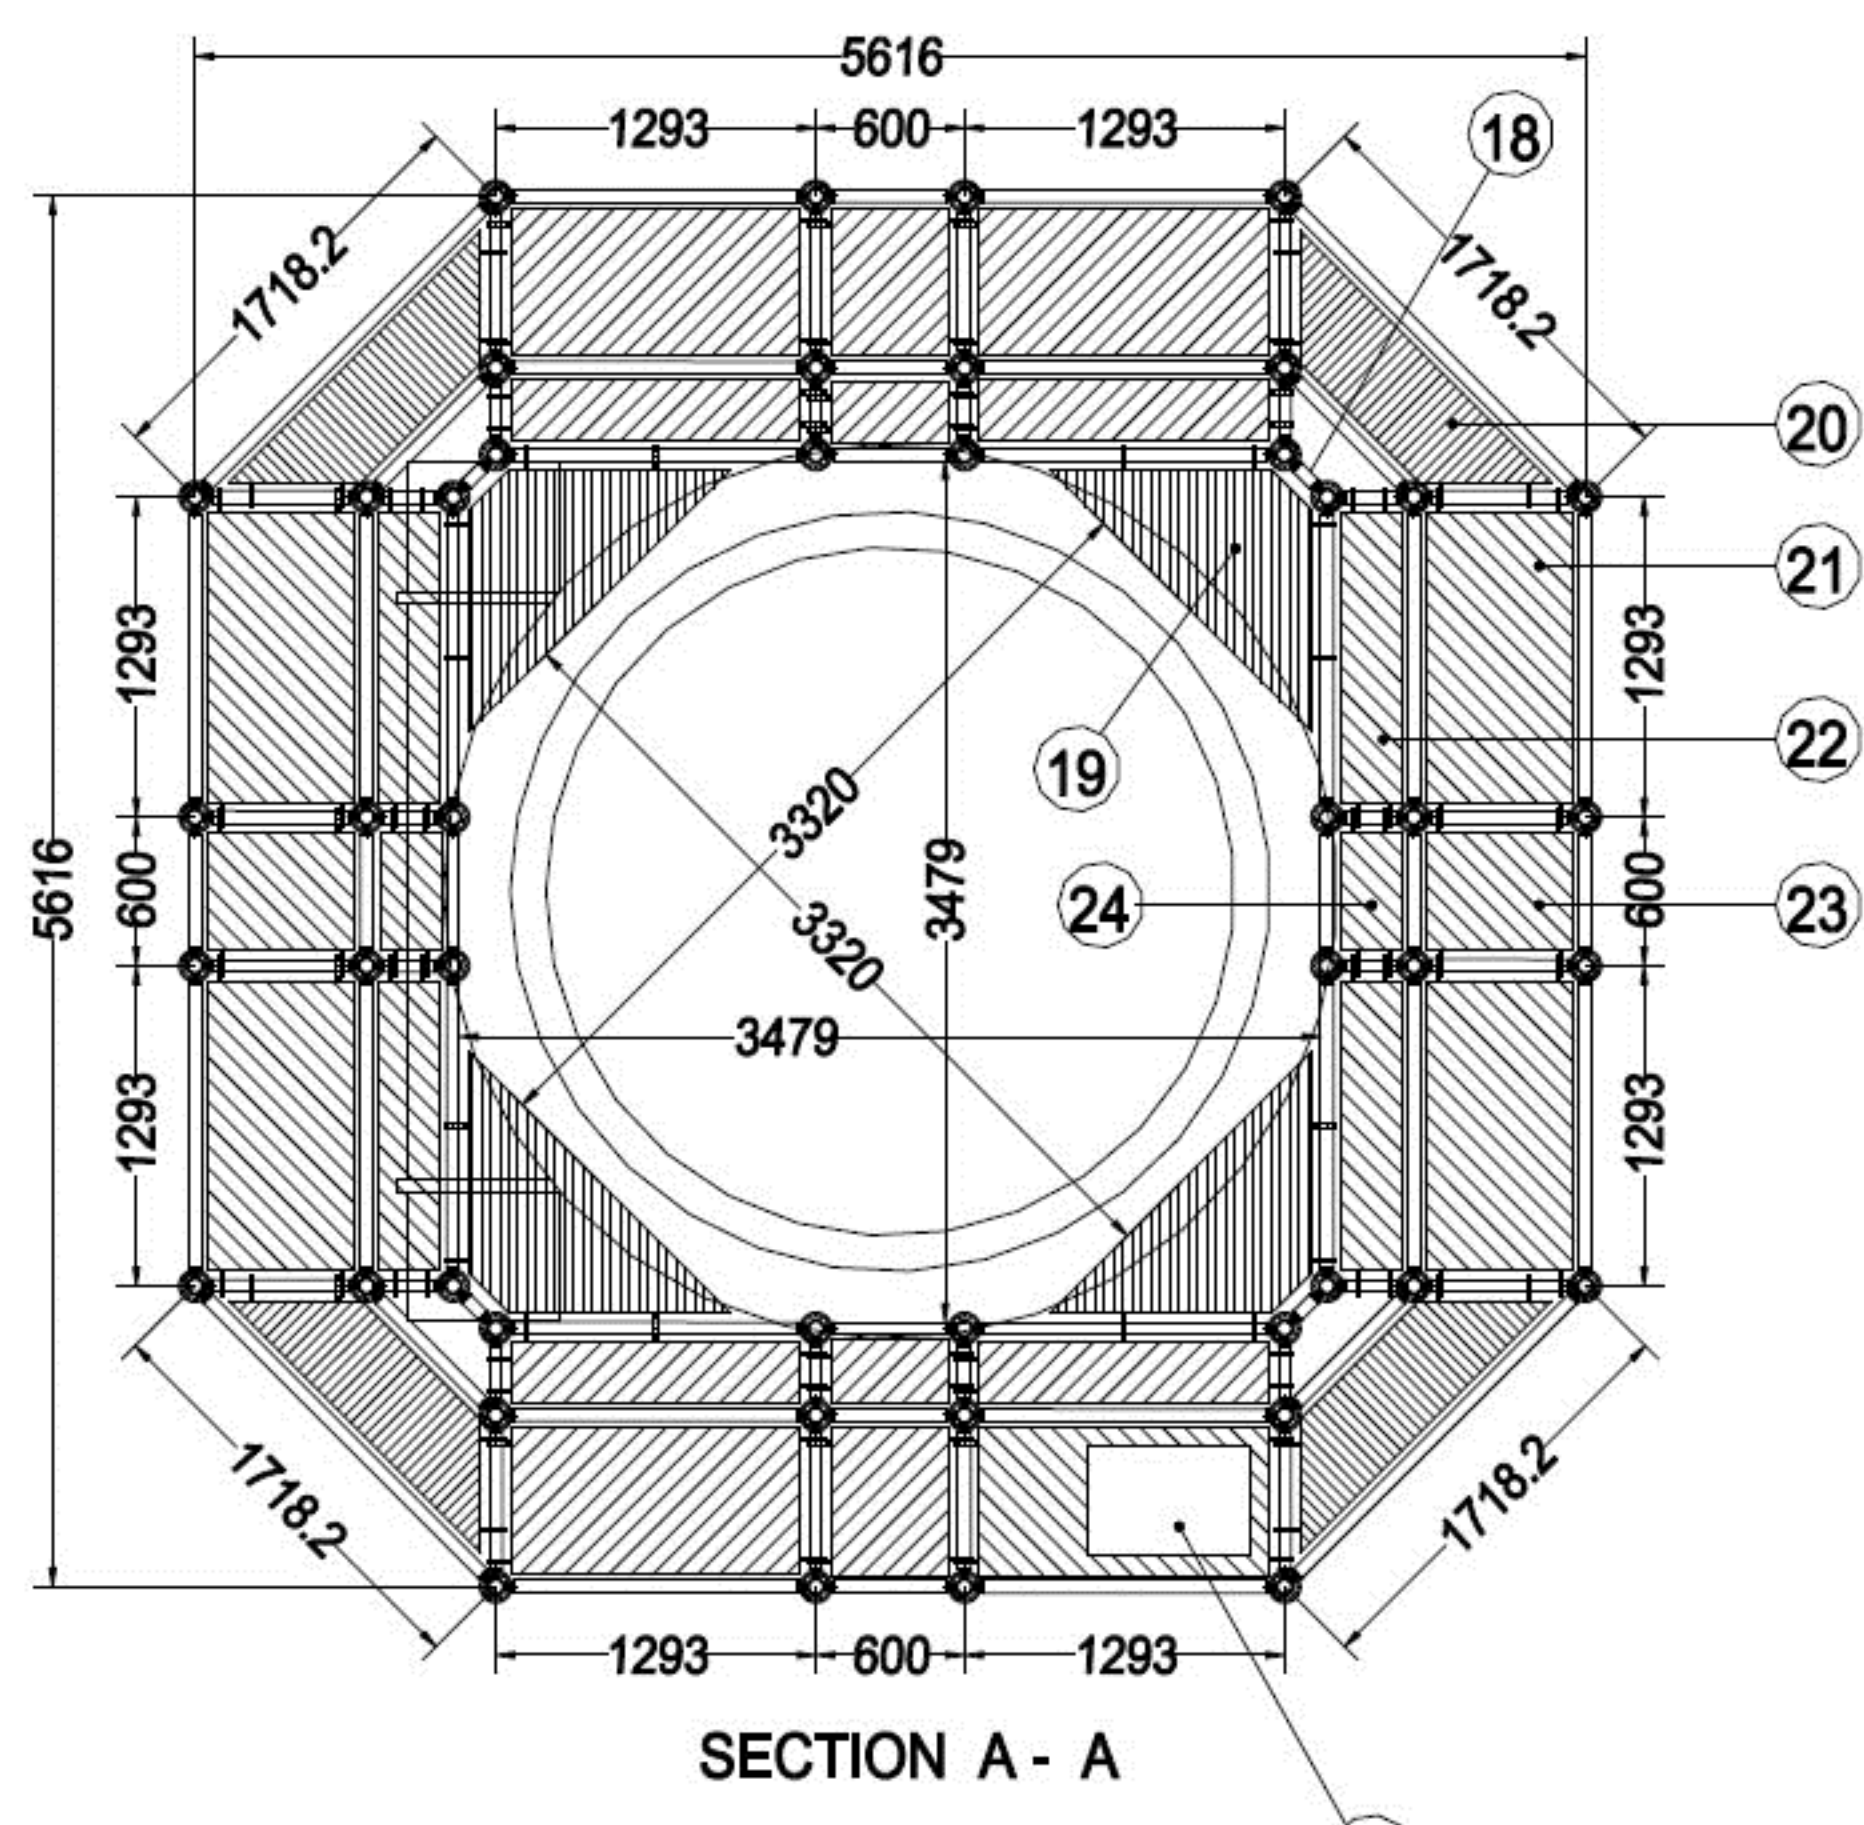


SECTION A - A

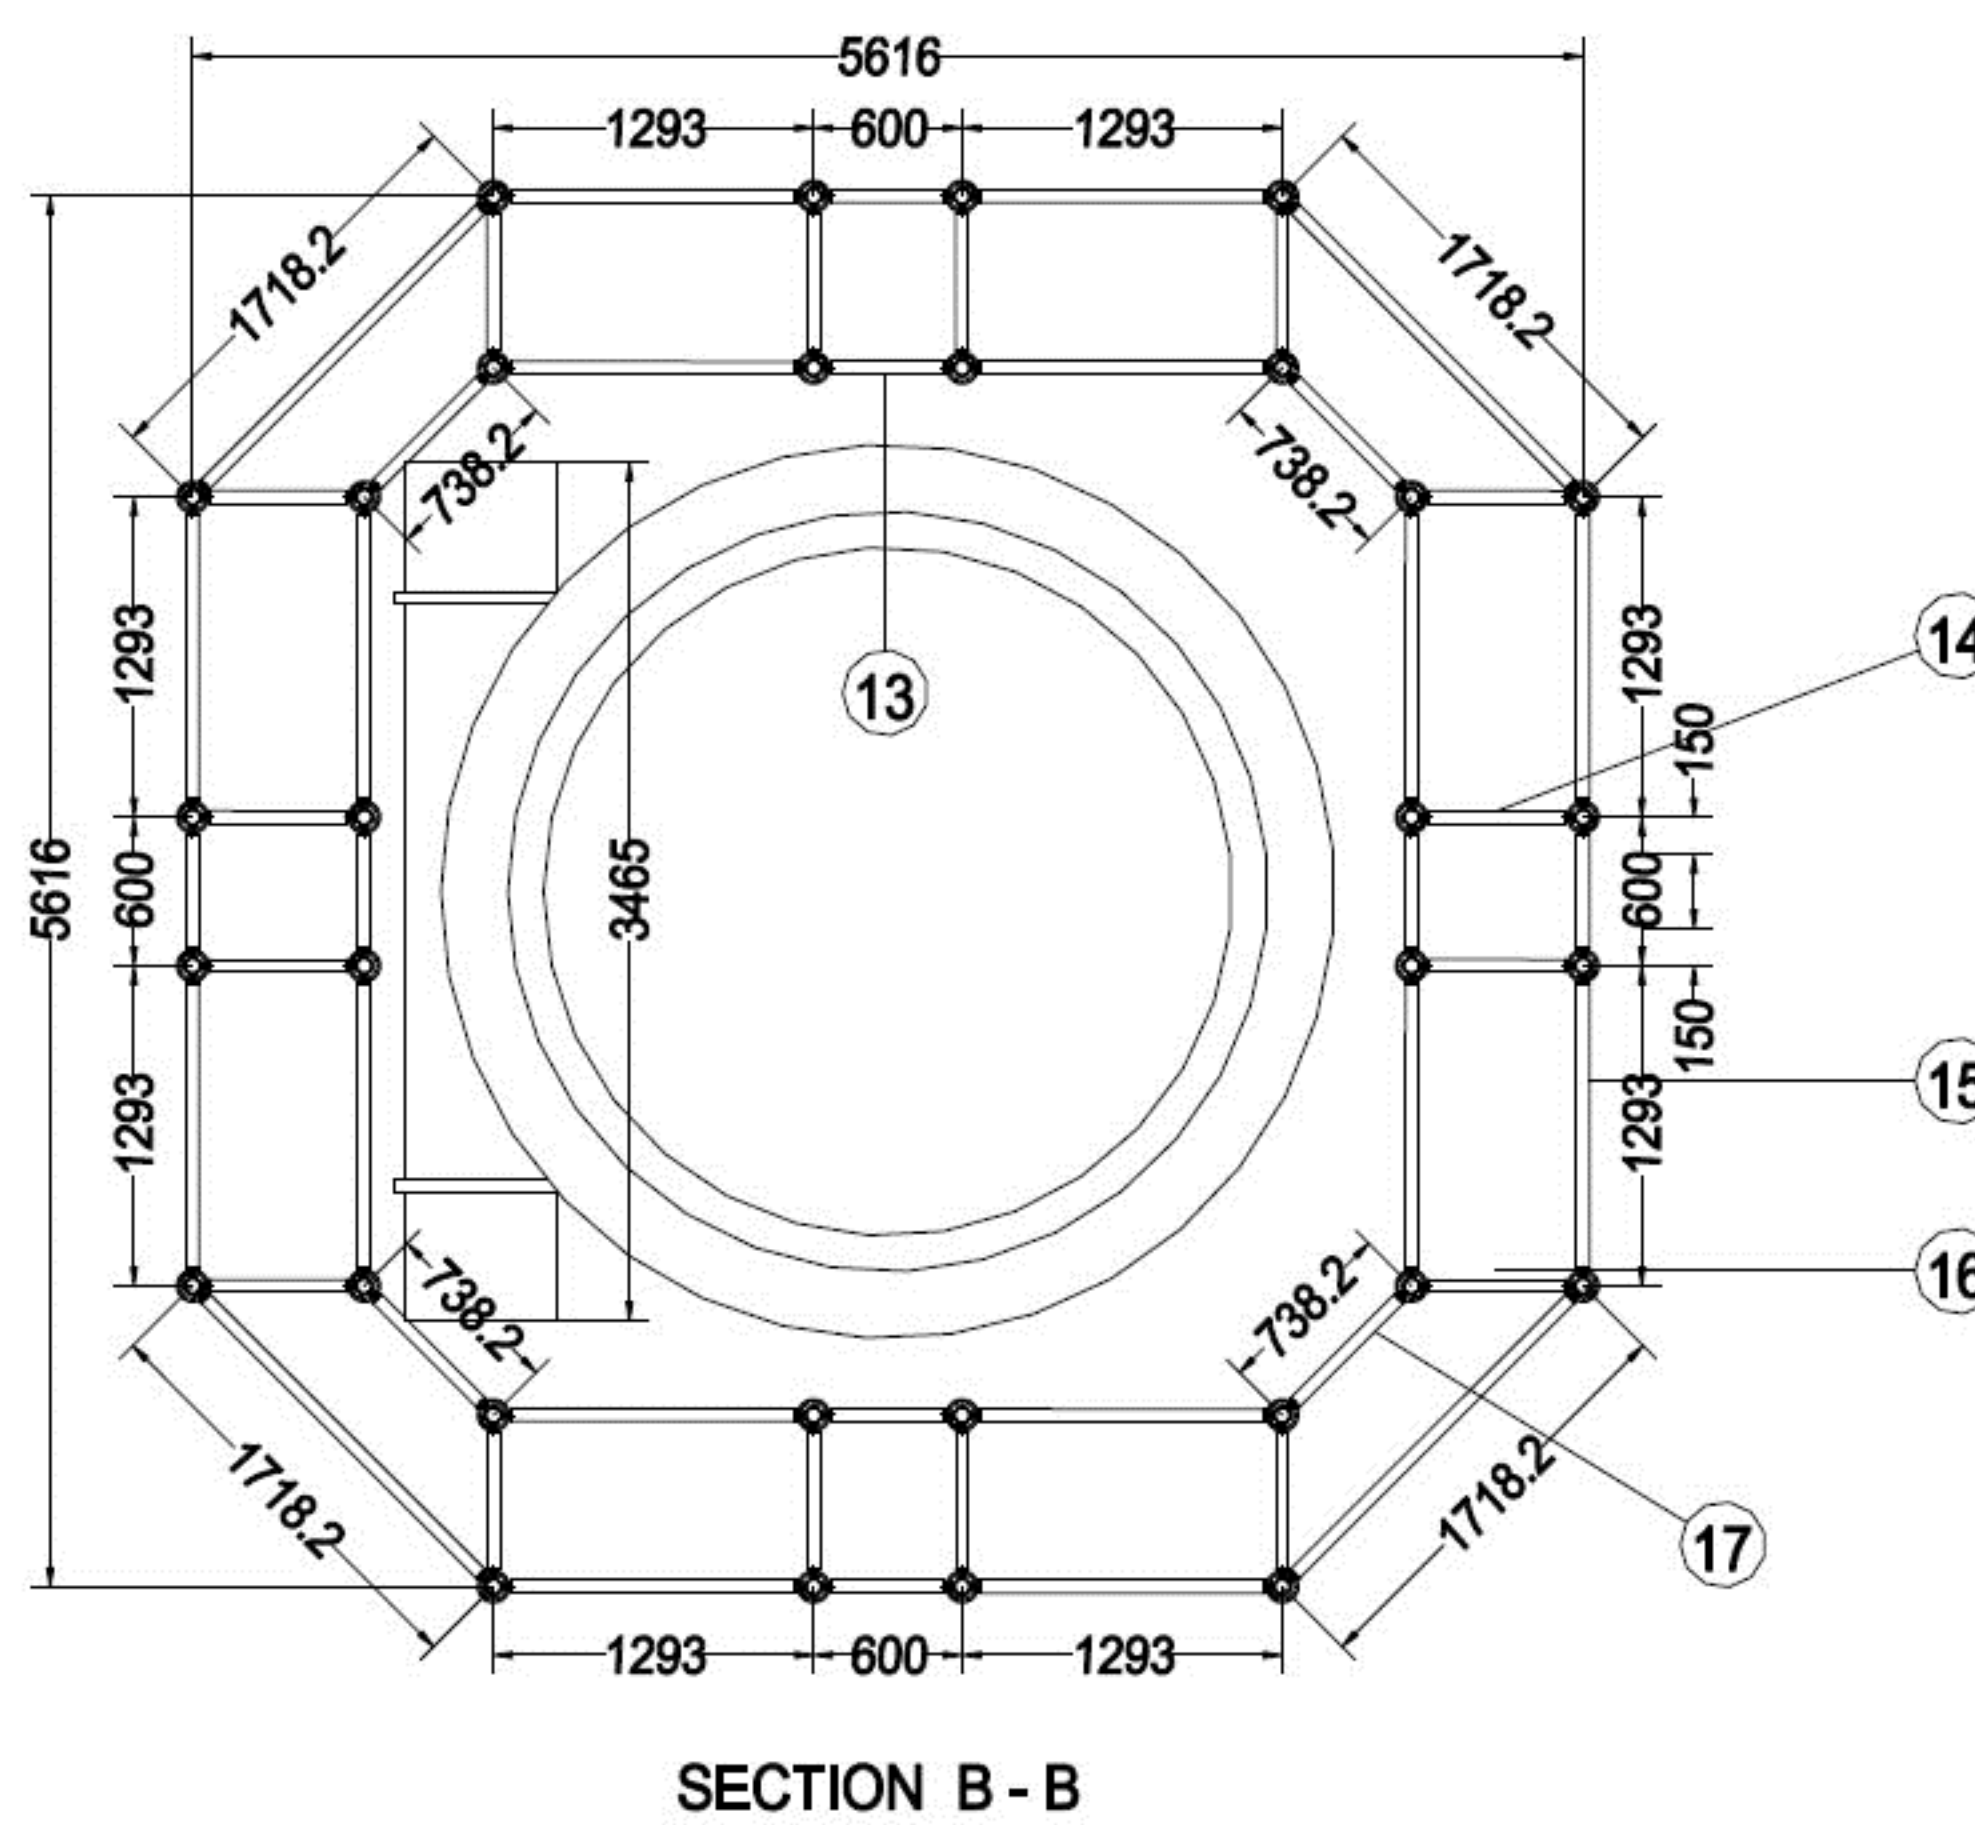



SECTION B - B

序号	编号	名称	数量
1	CT6	6"脚轮	32
2	ALS	可调脚	32
3	VS5	五级立杆	32
4	VS4	四级立杆	16
5	VS3	三级立杆	16
6	VS2	二级立杆	48
7	HB0103-0.203	非标横杆	16
8	SB-0.35	三角架	16
9	IL20	2.0m斜爬梯	1
10	CL5	斜挂梯	1
11	DB2017-2.481	非标斜杆	8
12	DB2012	小斜杆	24
13	HB0106-0.453	非标横杆	36
14	HB0106	小横杆	48
15	HB0112	小横杆	96
16	HB0217-1.571	非标横杆	28
17	HB0107-0.591	非标横杆	24
18	HB0102-0.096	非标横杆	8
19	SPP-3	梯形板	4
20	SPP-4	梯形板	4
21	PP1206	平台板	14
22	PP1206-0.25	平台板	8
23	PP0606-0.6	平台板	8
24	PP0602-0.25	平台板	4
25	TP1206	开口平台板	2

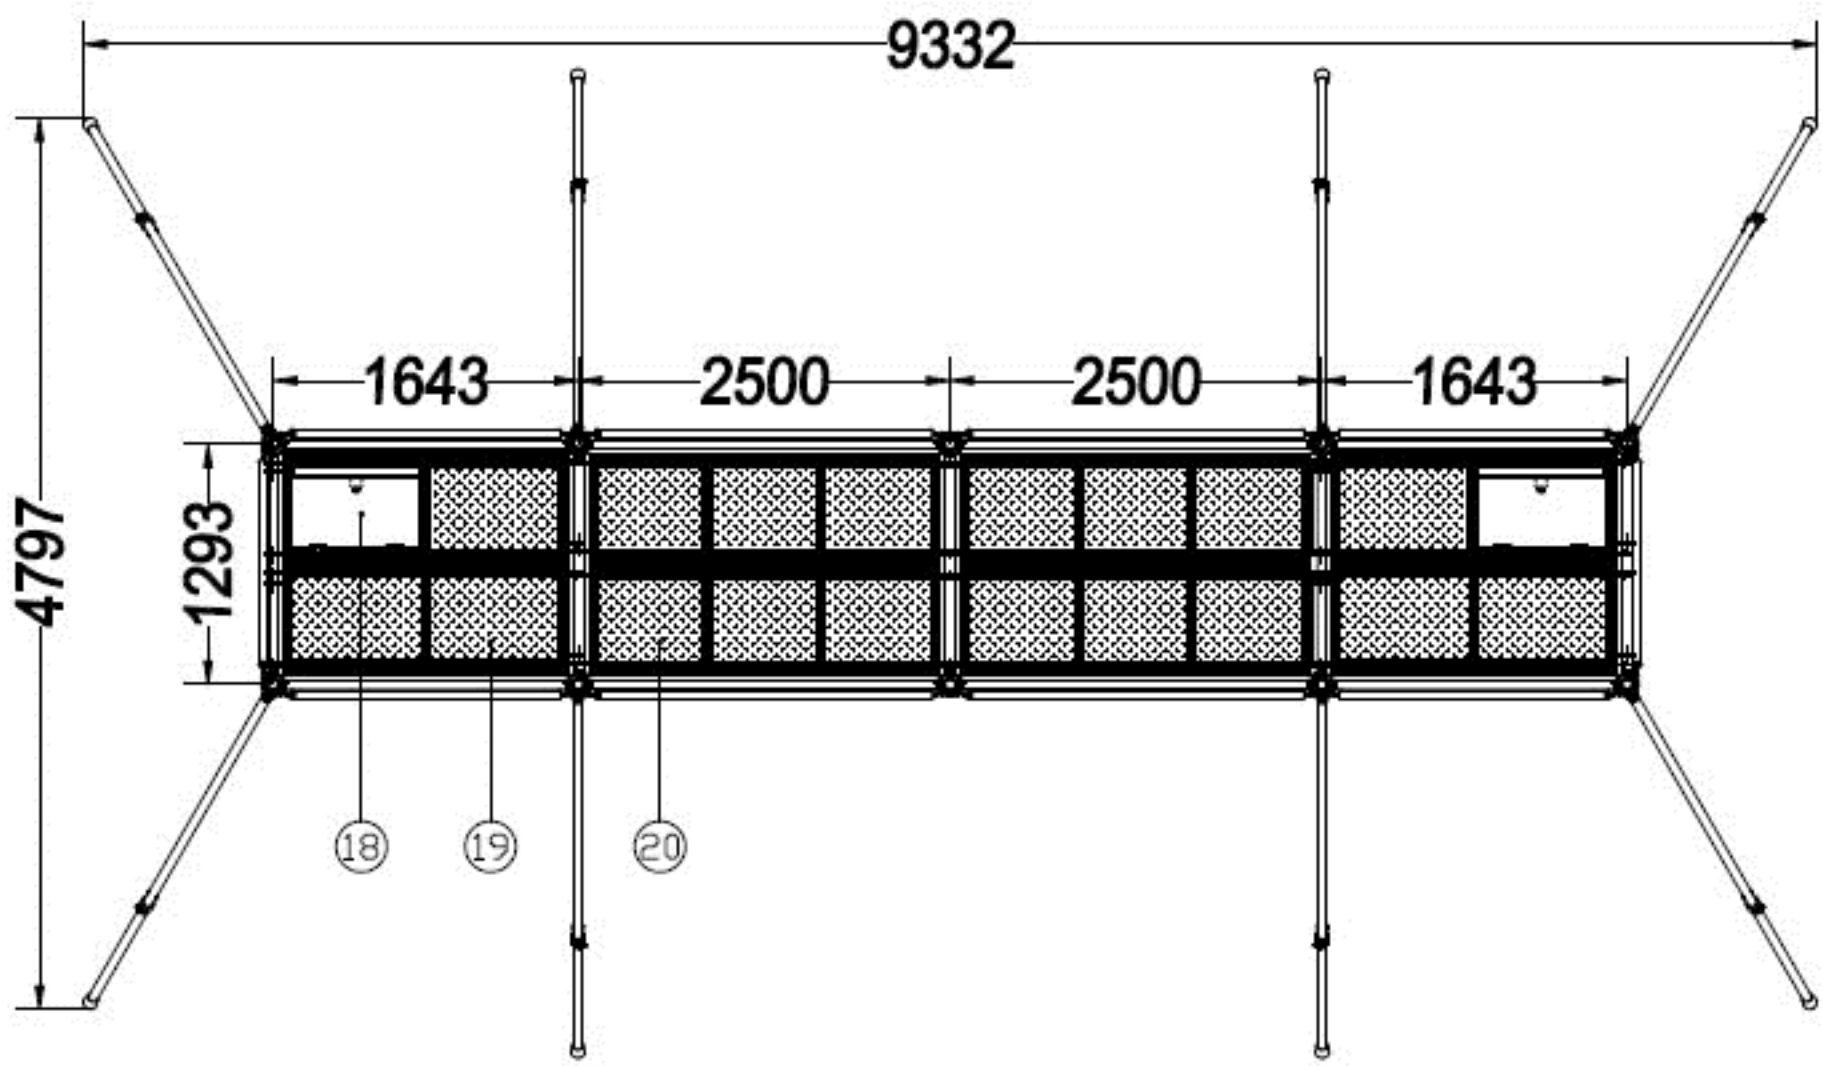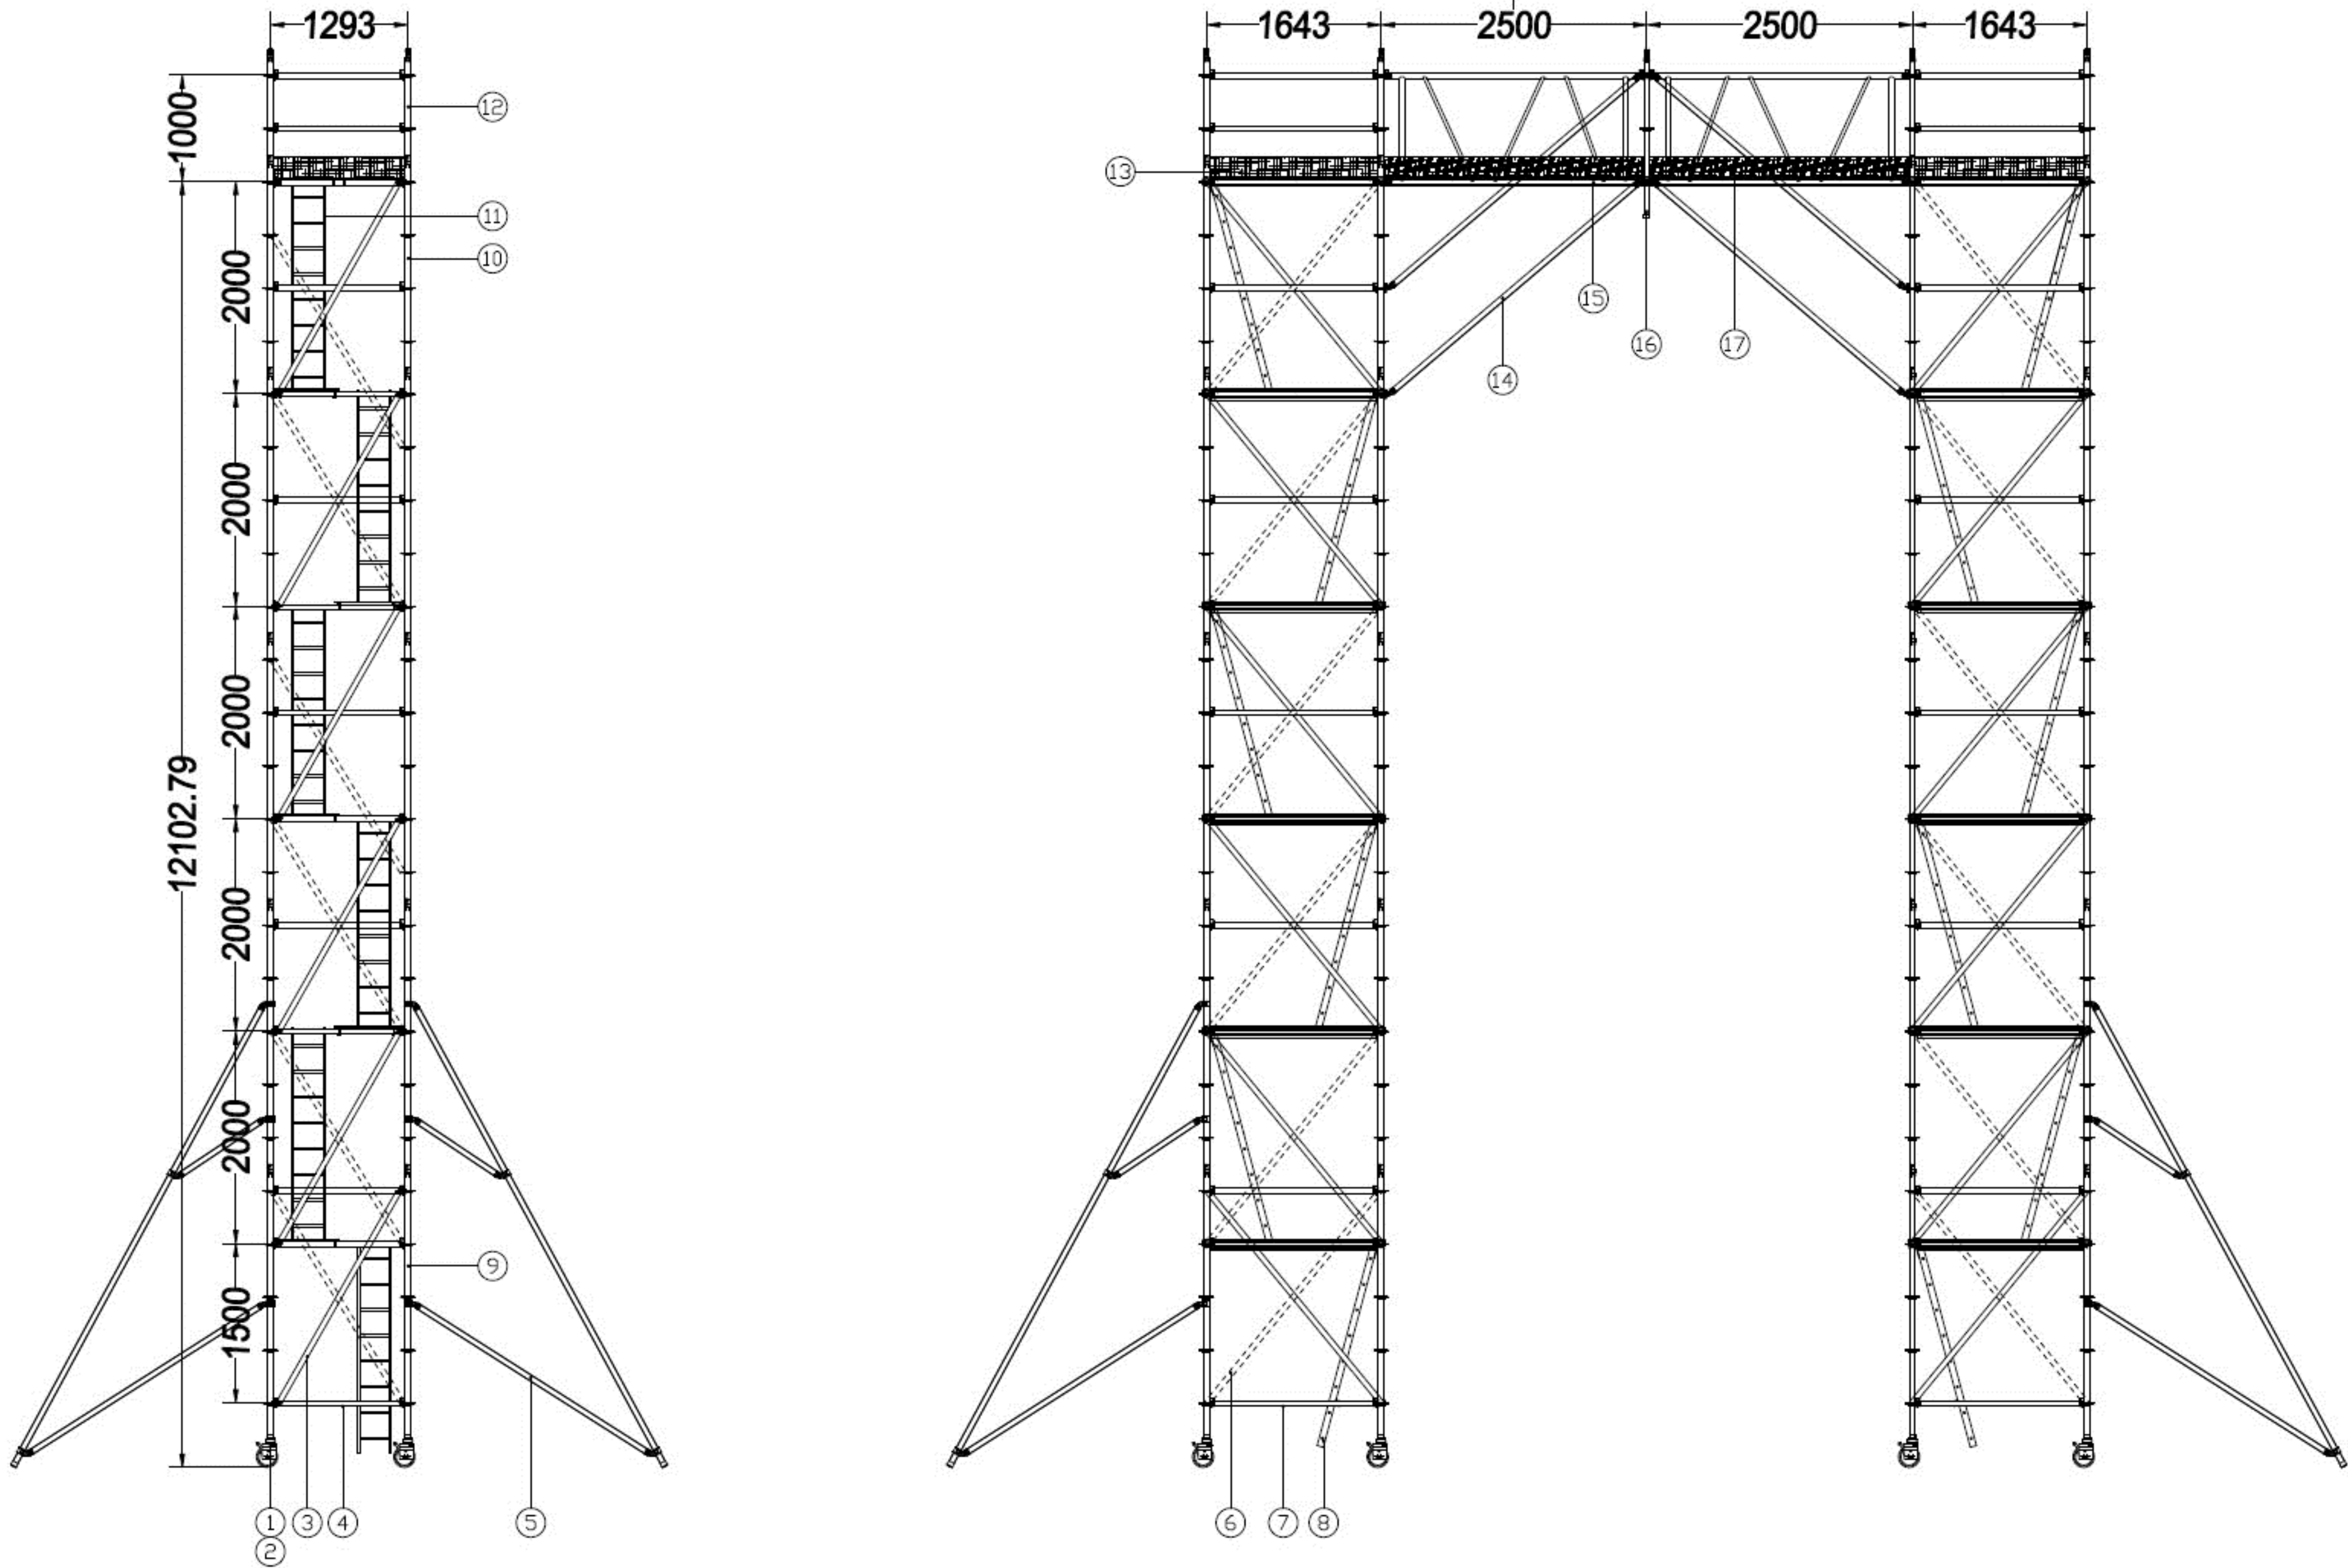



技术说明：
1. 整架两边采用两组单塔12米平台高铝架，中间桁架桥连接组成。
2. 单塔主架承载为每平方200KG，整架为900KG，中间桥架部分为整体承载400KG。
3. 搭建过程如有条件可借助外部工作平台实现中间桥架部分组合安装。

序号	编 号	名 称	数量
1	CT8	八寸脚轮	8
2	ALS	可调脚	8
3	DB2012	小斜杆	24
4	HB0112	小横杆	58
5	STAB2	外支撑	8
6	DB2016	大斜杆	24
7	HB0216	大横杆	56
8	CL4	斜挂梯	2
9	VS5	五级立杆	32
10	VS4	四级立杆	8
11	IL20	2米斜爬梯	10
12	VS2	二级立杆	8
13	TWB1216	踢脚板	2
14	DB2025-S	3.2MM大斜杆	8
15	HT0225	2.5米桁架	4
16	VS3	三级立杆	2
17	TWB1225	踢脚板	2
18	TP1606	开口平台板	2
19	PP1606	平台板	12
20	PP2506	平台板	4

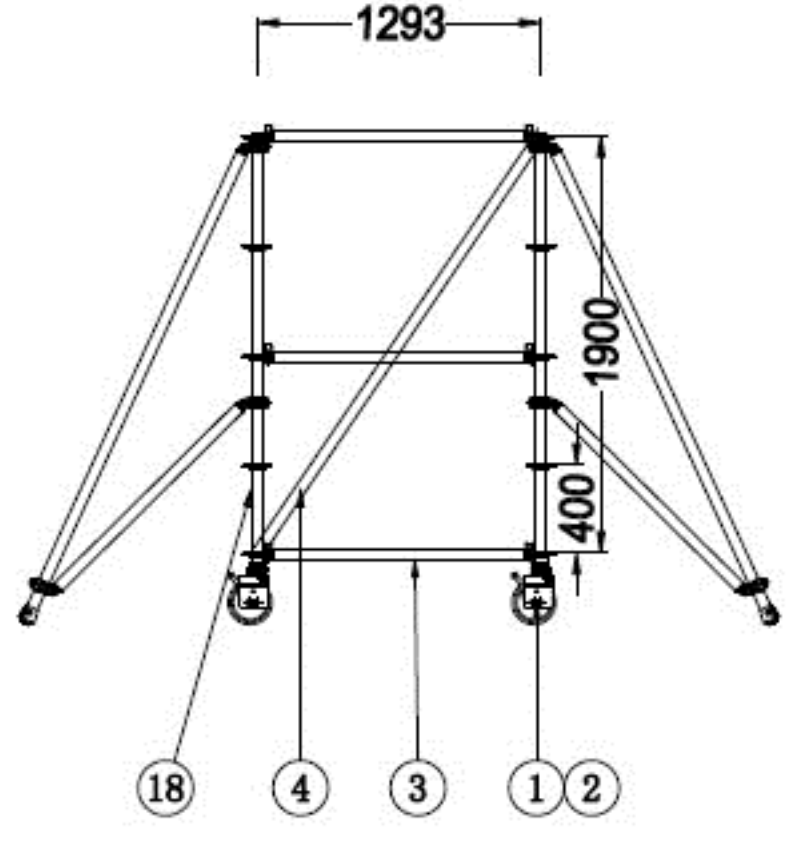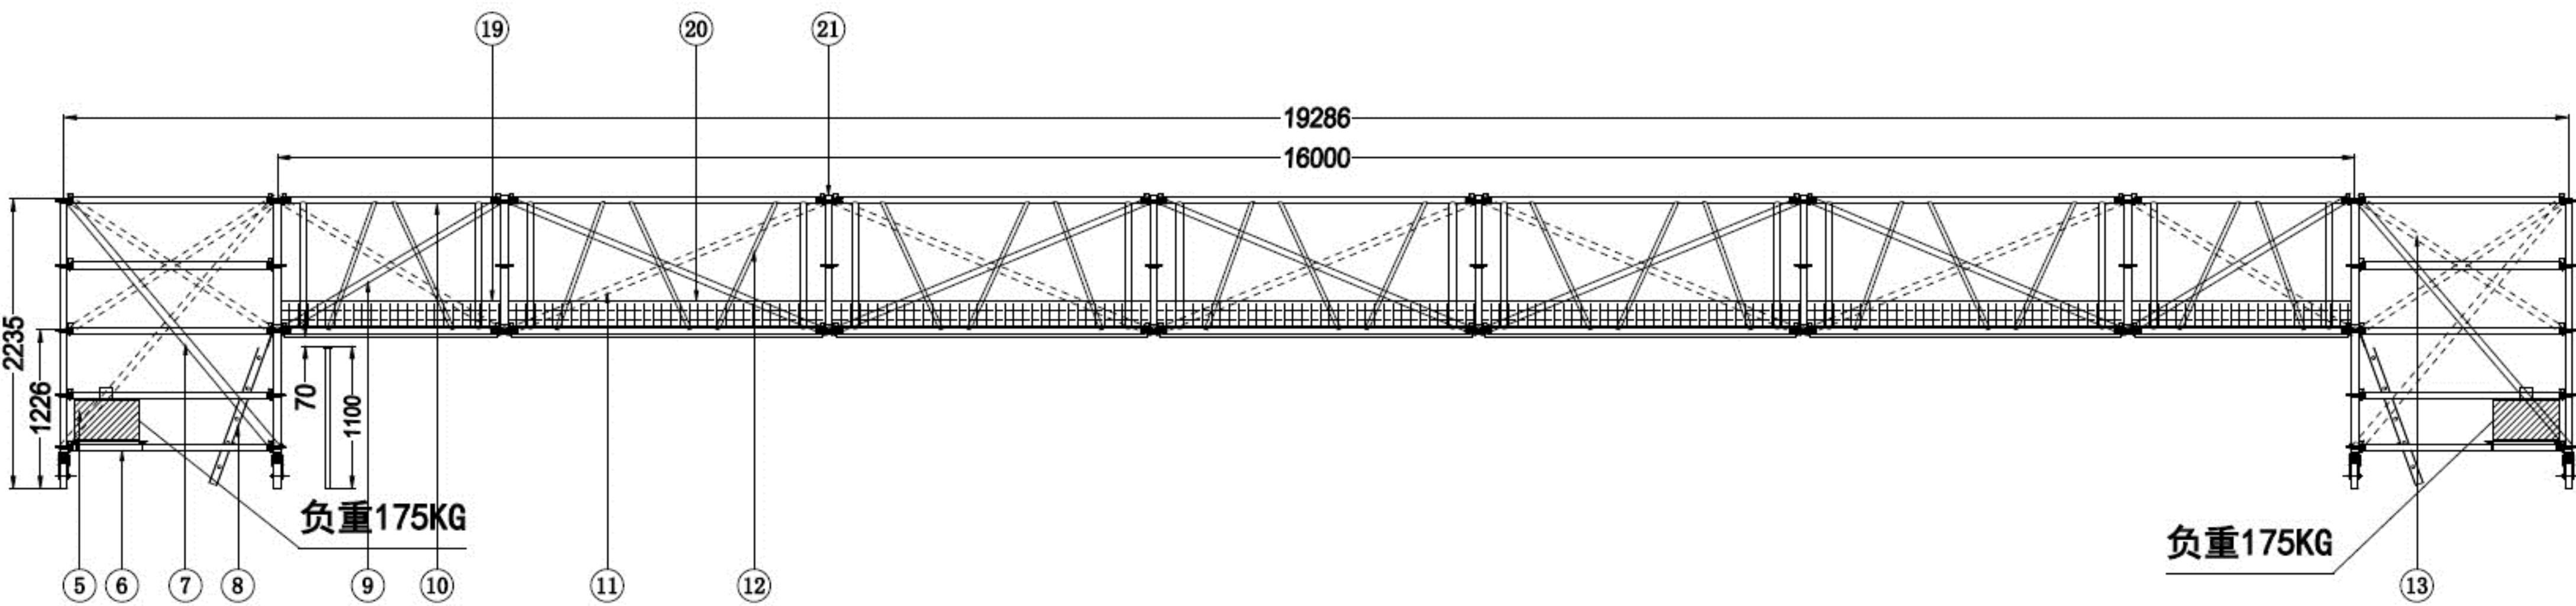


注：桥梁部分可承载400KG

序号	编 号	名 称	数量
1	CT8	八寸脚轮	8
2	ALS-S	特殊可调脚	8
3	HB0112	小横杆	26
4	DB1912-2.157	非标斜杆	2
5	CW	25KG砣码	14
6	HB0216	横杆	20
7	DB1916-2.356	非标斜杆	4
8	CL3-1	非标斜挂梯	2
9	DB1017-1.826	非标斜杆	4
10	LG175-1.603	非标桁架	4
11	DB1025-2.494	非标斜杆	10
12	LG250-1	非标桁架	10
13	DB1012-1.458	非标斜杆	4
14	STAB1-S	3.2外支撑	4
15	PP1706-1.628	非标平台板	4
16	PP2506	平台板	10
17	PP1206	平台板	2
18	VS5-1.956-S	非标3.2五级立杆	8
19	TB-175	单块踢脚板	4
20	TB-250	单块踢脚板	10
21	VS3-1.064	非标三级立杆	12

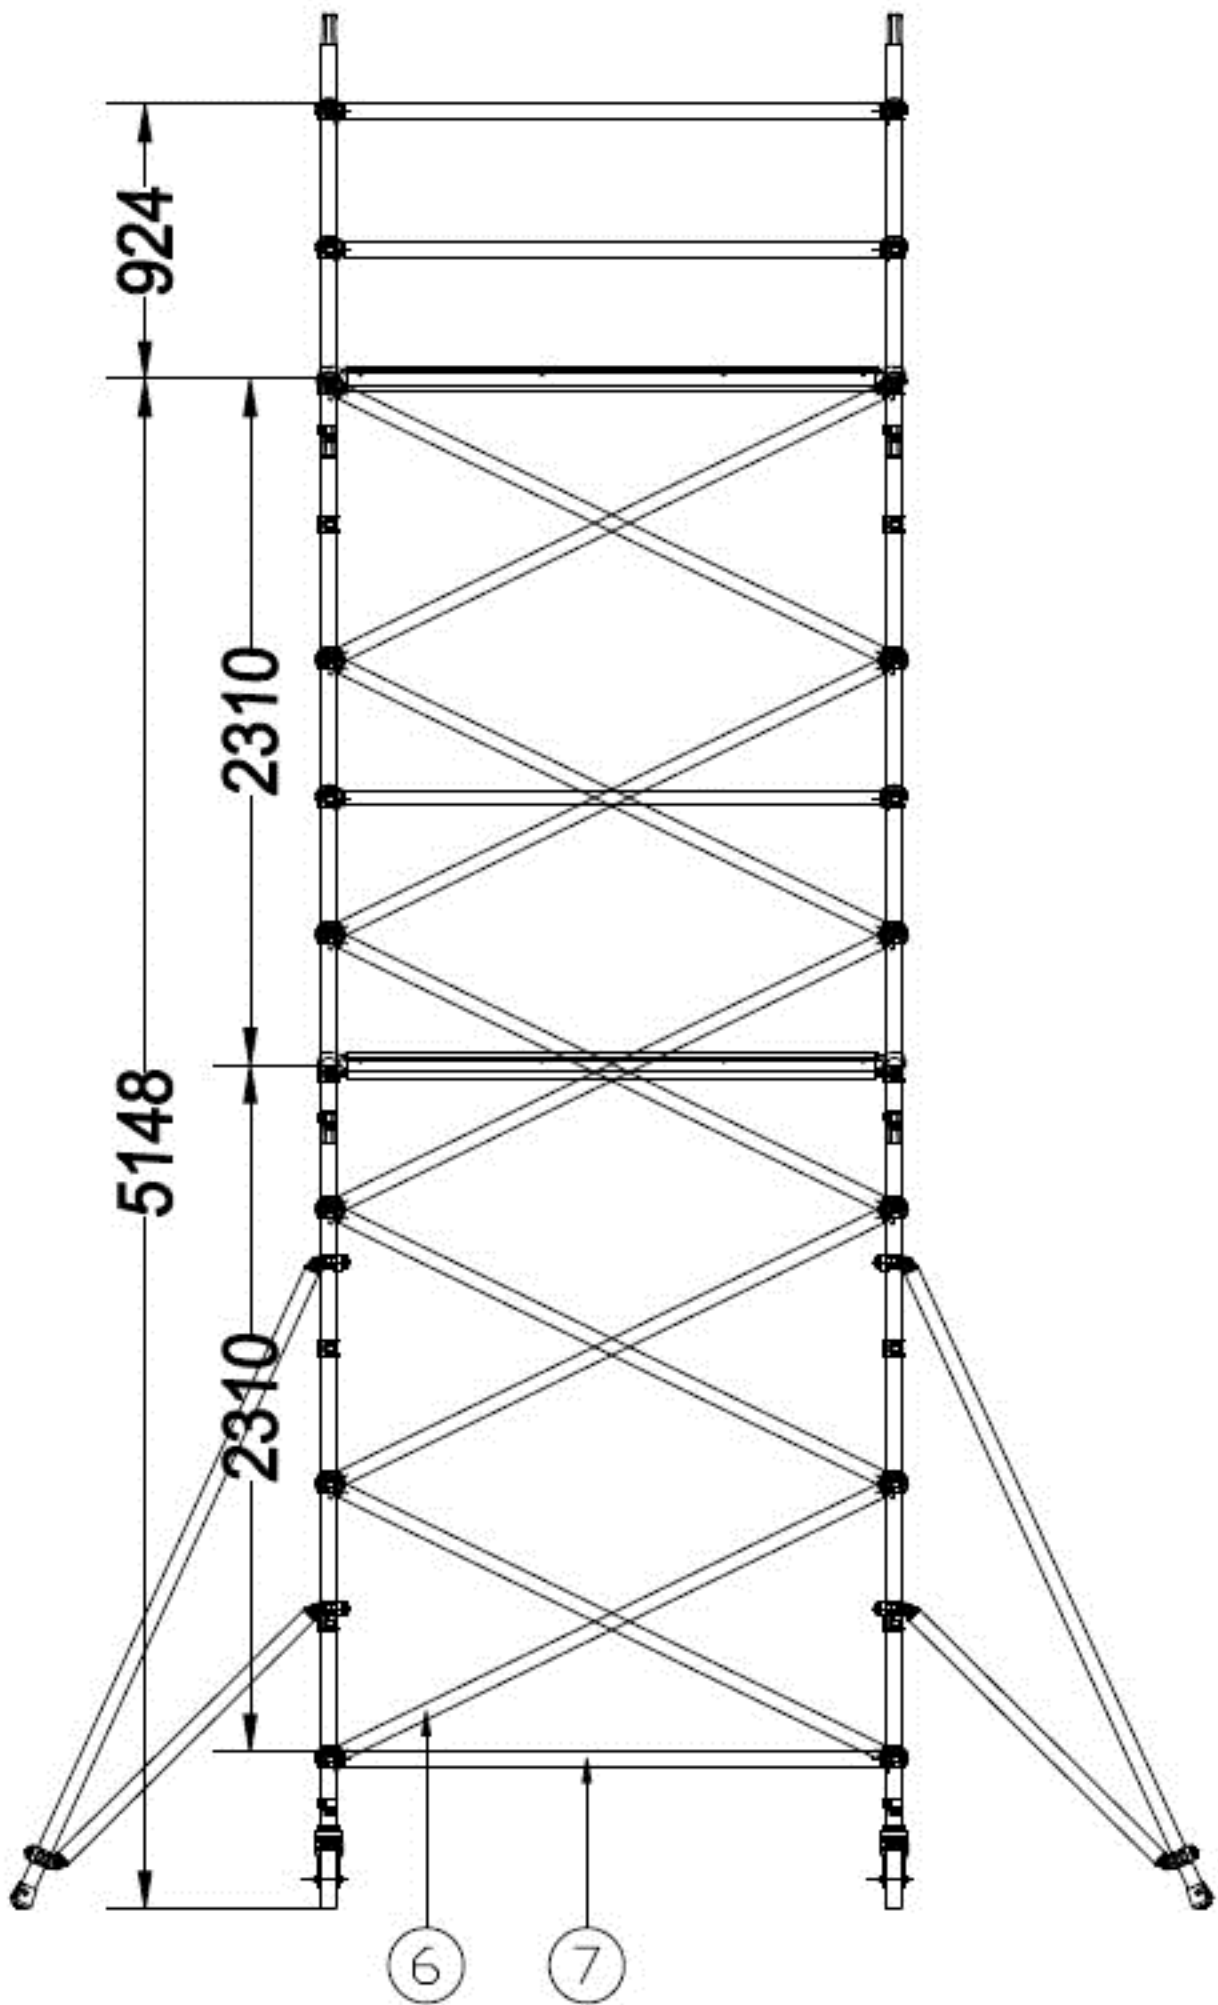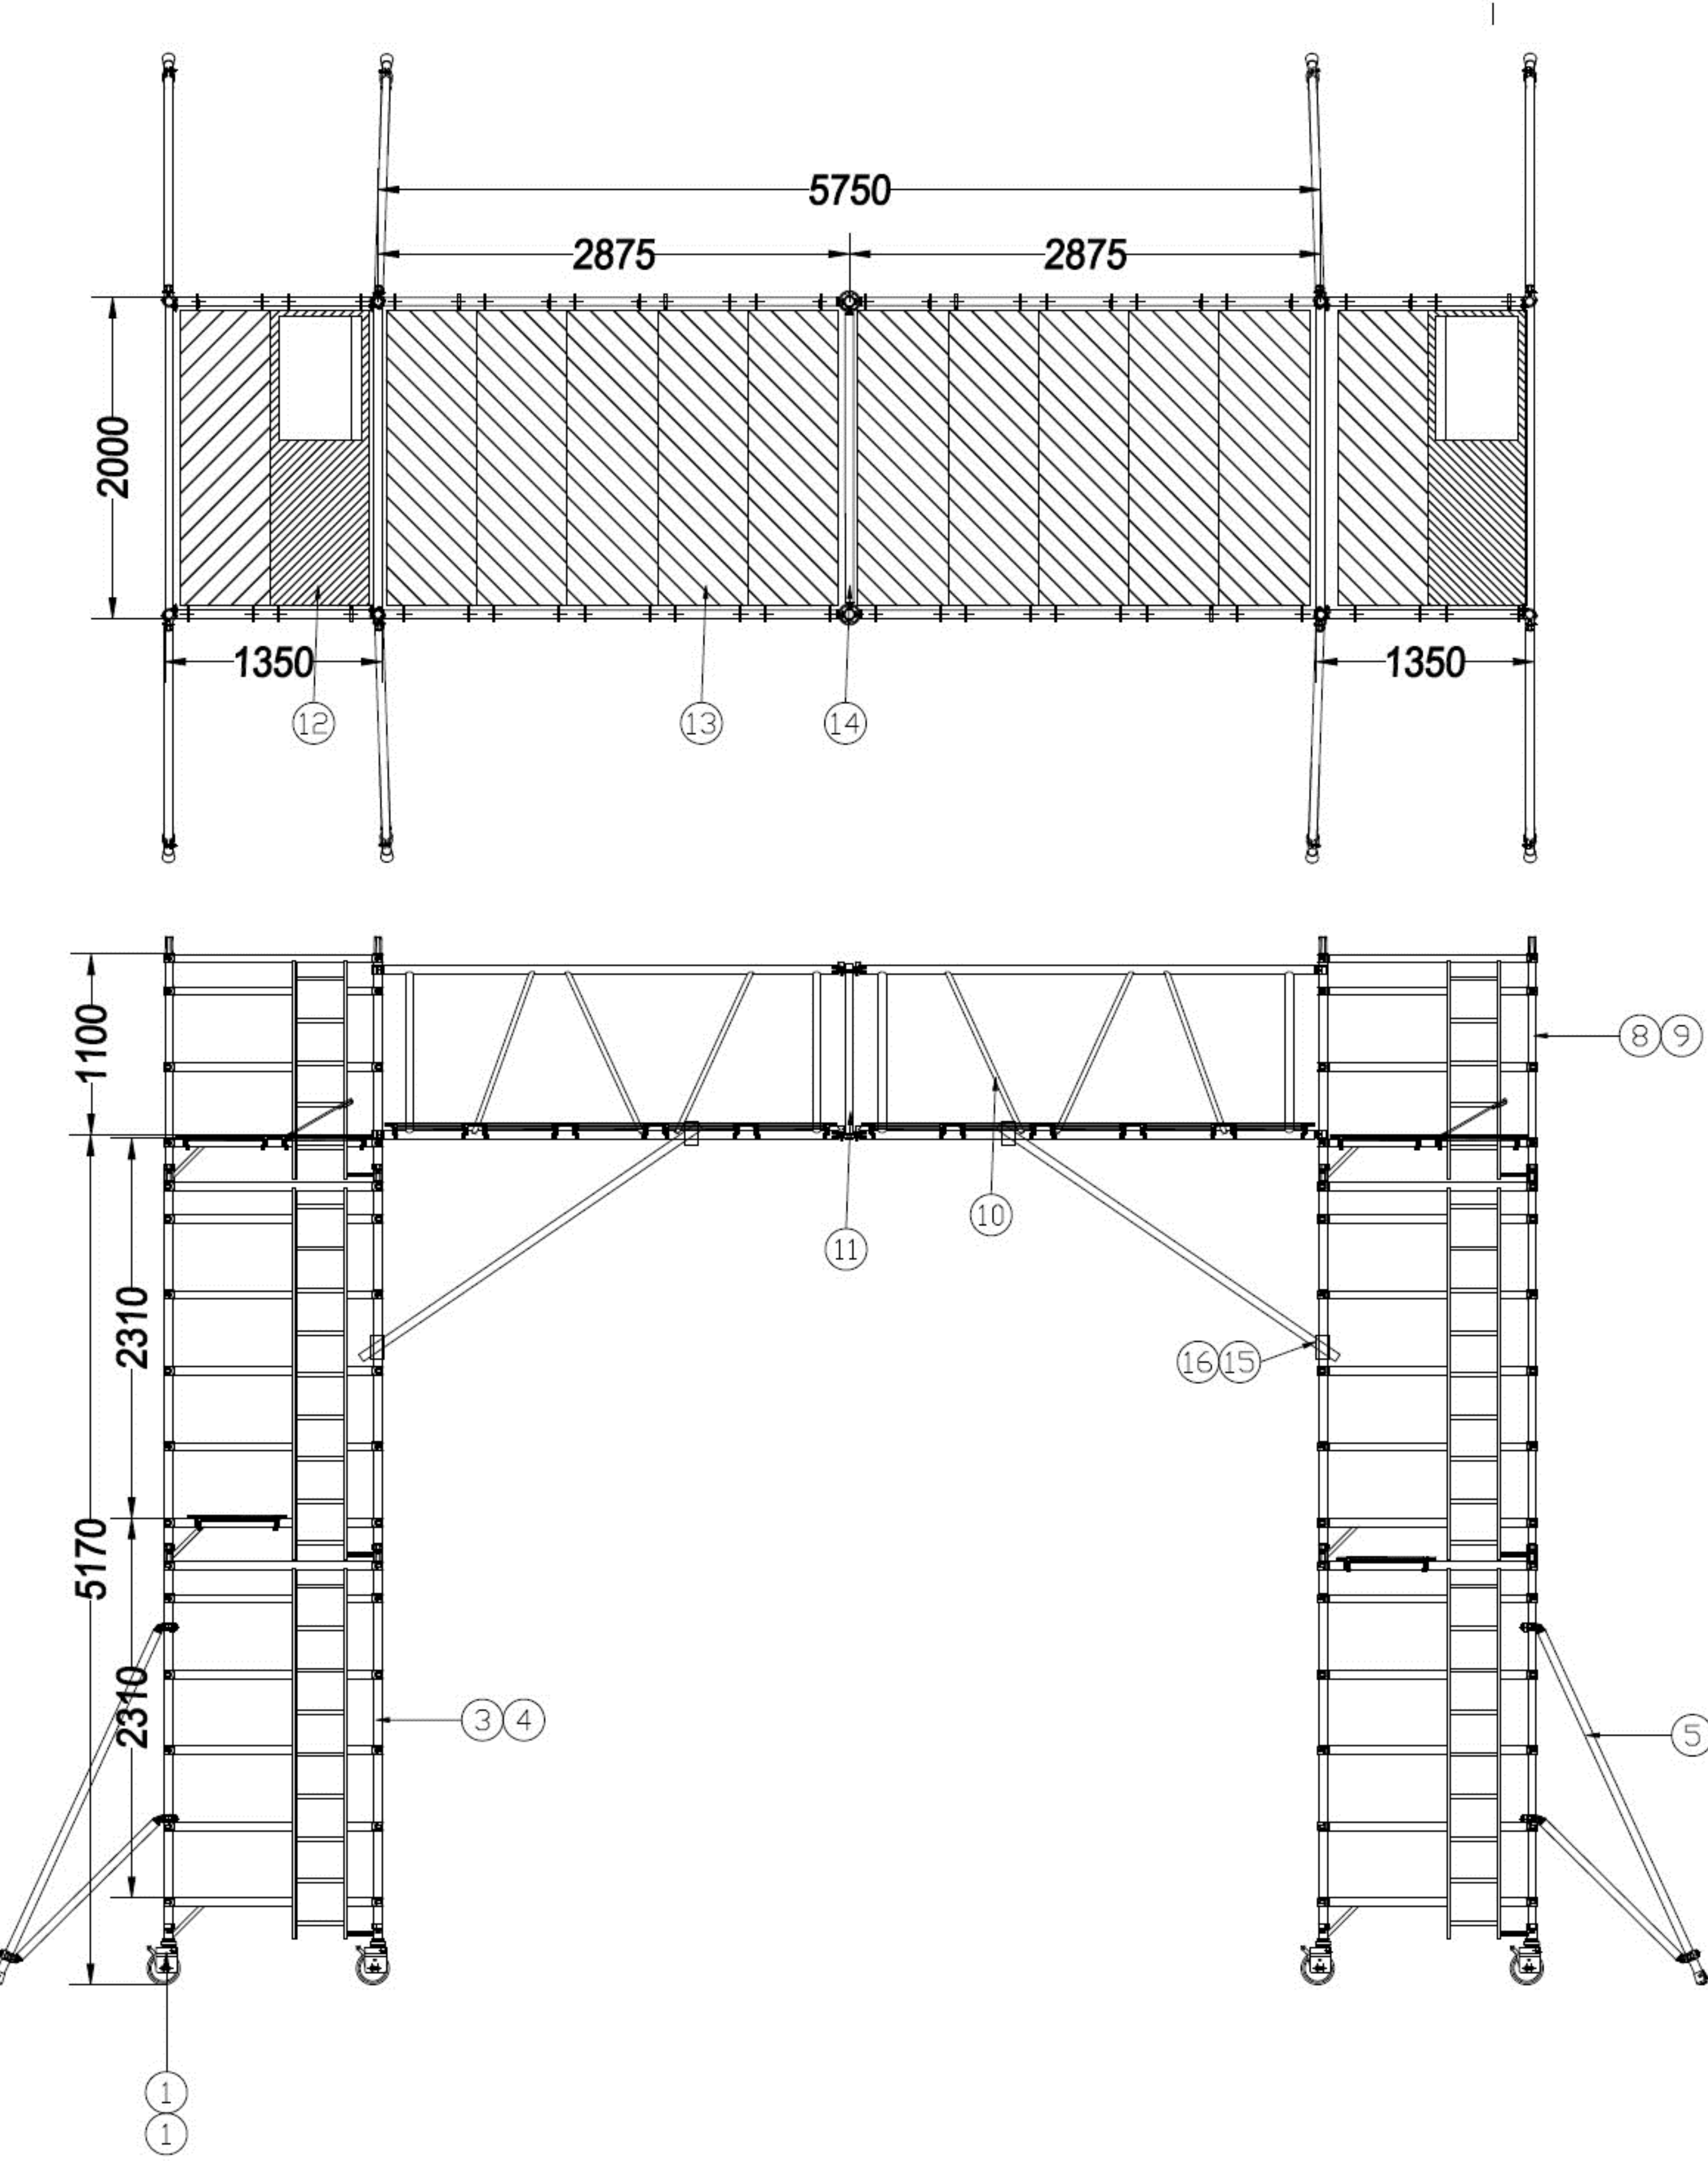


技术说明：
1. 悬空桥梁架部分承载为200KG。
2. 中间桥连接部分采用分段组合式设计运输。
3. 两端采用框架上焊接好的扣件直接紧固铝架管上。
4. 临时多配置4根铝管采用十字扣件紧固斜撑加固。

序号	编 号	名 称	数量
1	CT6	6寸脚轮	8
2	ALS	可调脚	8
3	RD5	双宽五级架	4
4	LRD5	双宽五级梯架	4
5	STAB1	外支撑	8
6	HB1	横杆	16
7	DB1	斜杆	20
8	RD3	双宽三级架	2
9	LRD3	双宽三级梯架	2
10	LG2.875	非标桁架	4
11	VS2-1	非标二级立杆	2
12	TP1	开口平台板	2
13	PP1	550MM宽平台板	14
14	HB0220-1	非标横杆	2
15	AL	十字扣件	8
16	AL	2.5M长铝管	4

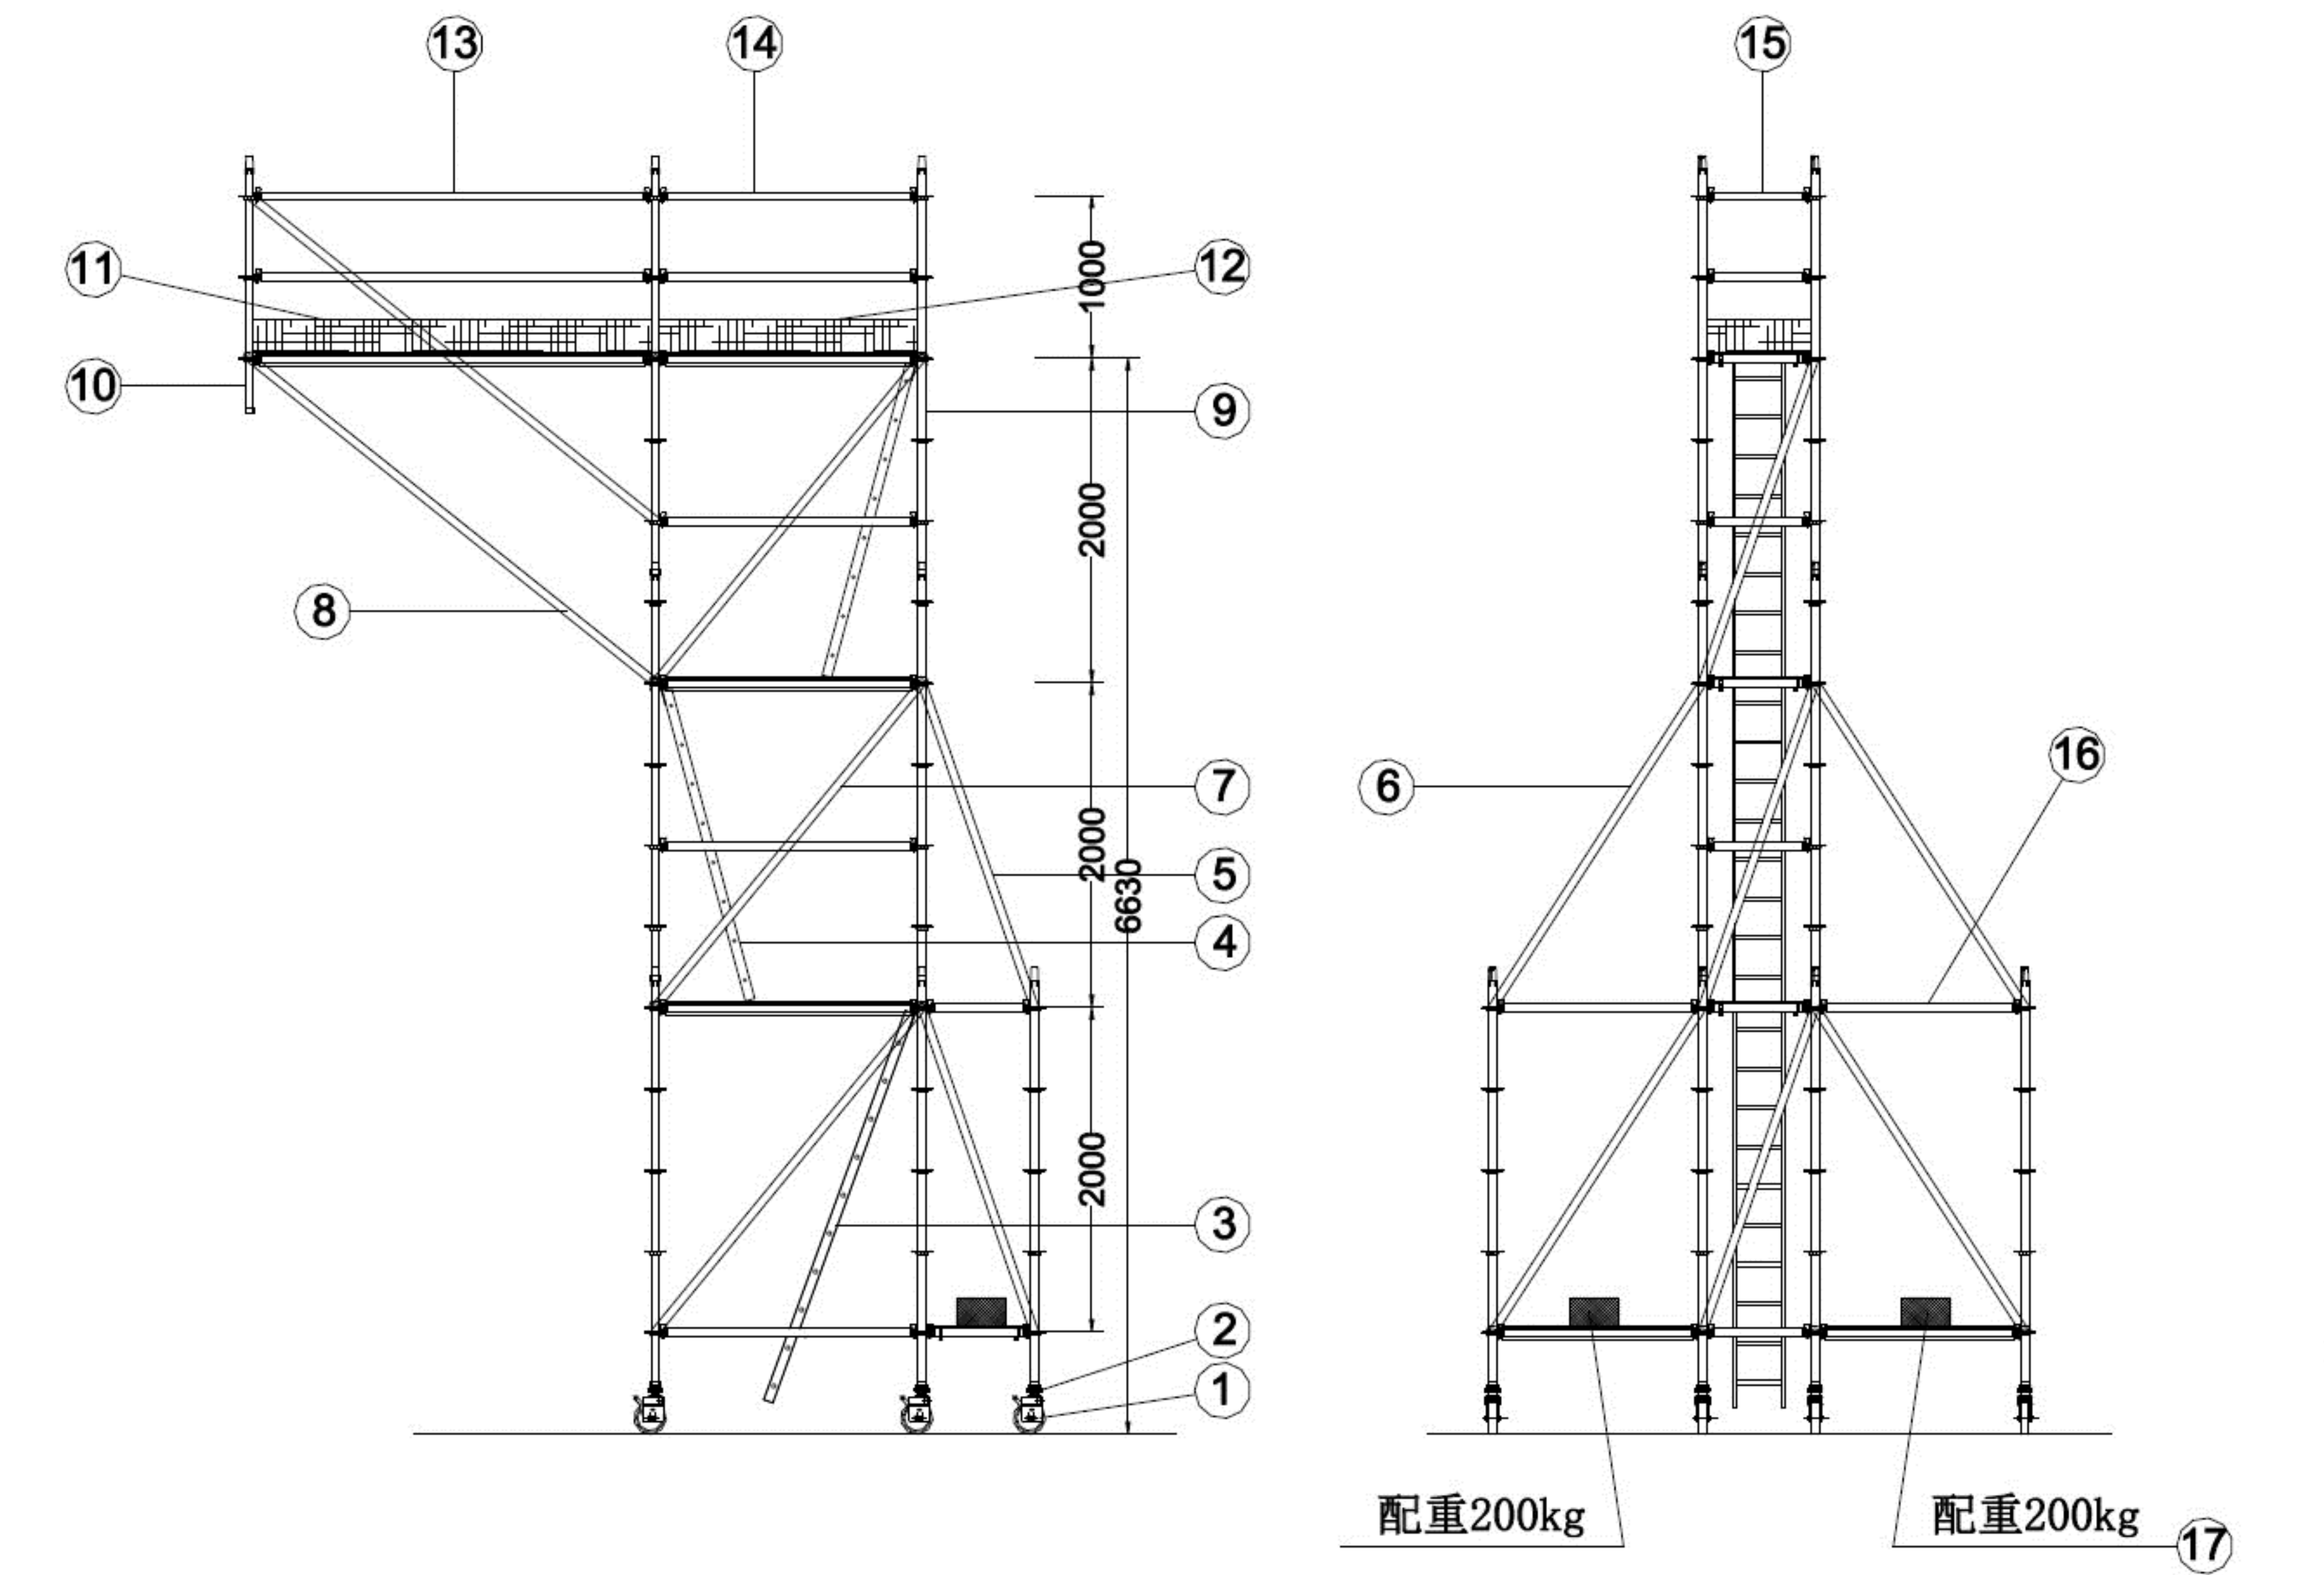


技术要求:悬挑平台允许承载100kg荷载,若要增高荷载,则需增加配置。

序号	编号	名称	数量
1	CT8	8"脚轮	10
2	ALS	可调脚	10
3	CL5	斜挂梯	1
4	IL20	2.0米斜爬梯	2
5	DB2006	小斜杆	10
6	DB2012	小斜杆	6
7	DB2016	大斜杆	6
8	DB2025-S	大斜杆	4
9	VS5	五级立杆	18
10	VS3	三级立杆	2
11	TSB0625	踢脚板	1
12	TSB0616	踢脚板	1
13	HB0225	大横杆	6
14	HB0216	大横杆	16
15	HB0106	小横杆	27
16	HB0112	小横杆	8
17	CW	25kg法码	16
18	TP1606	开口平台板	3
19	PP1206	平台板	2
20	PP2506	平台板	1
21	LB1216	水平杆	4

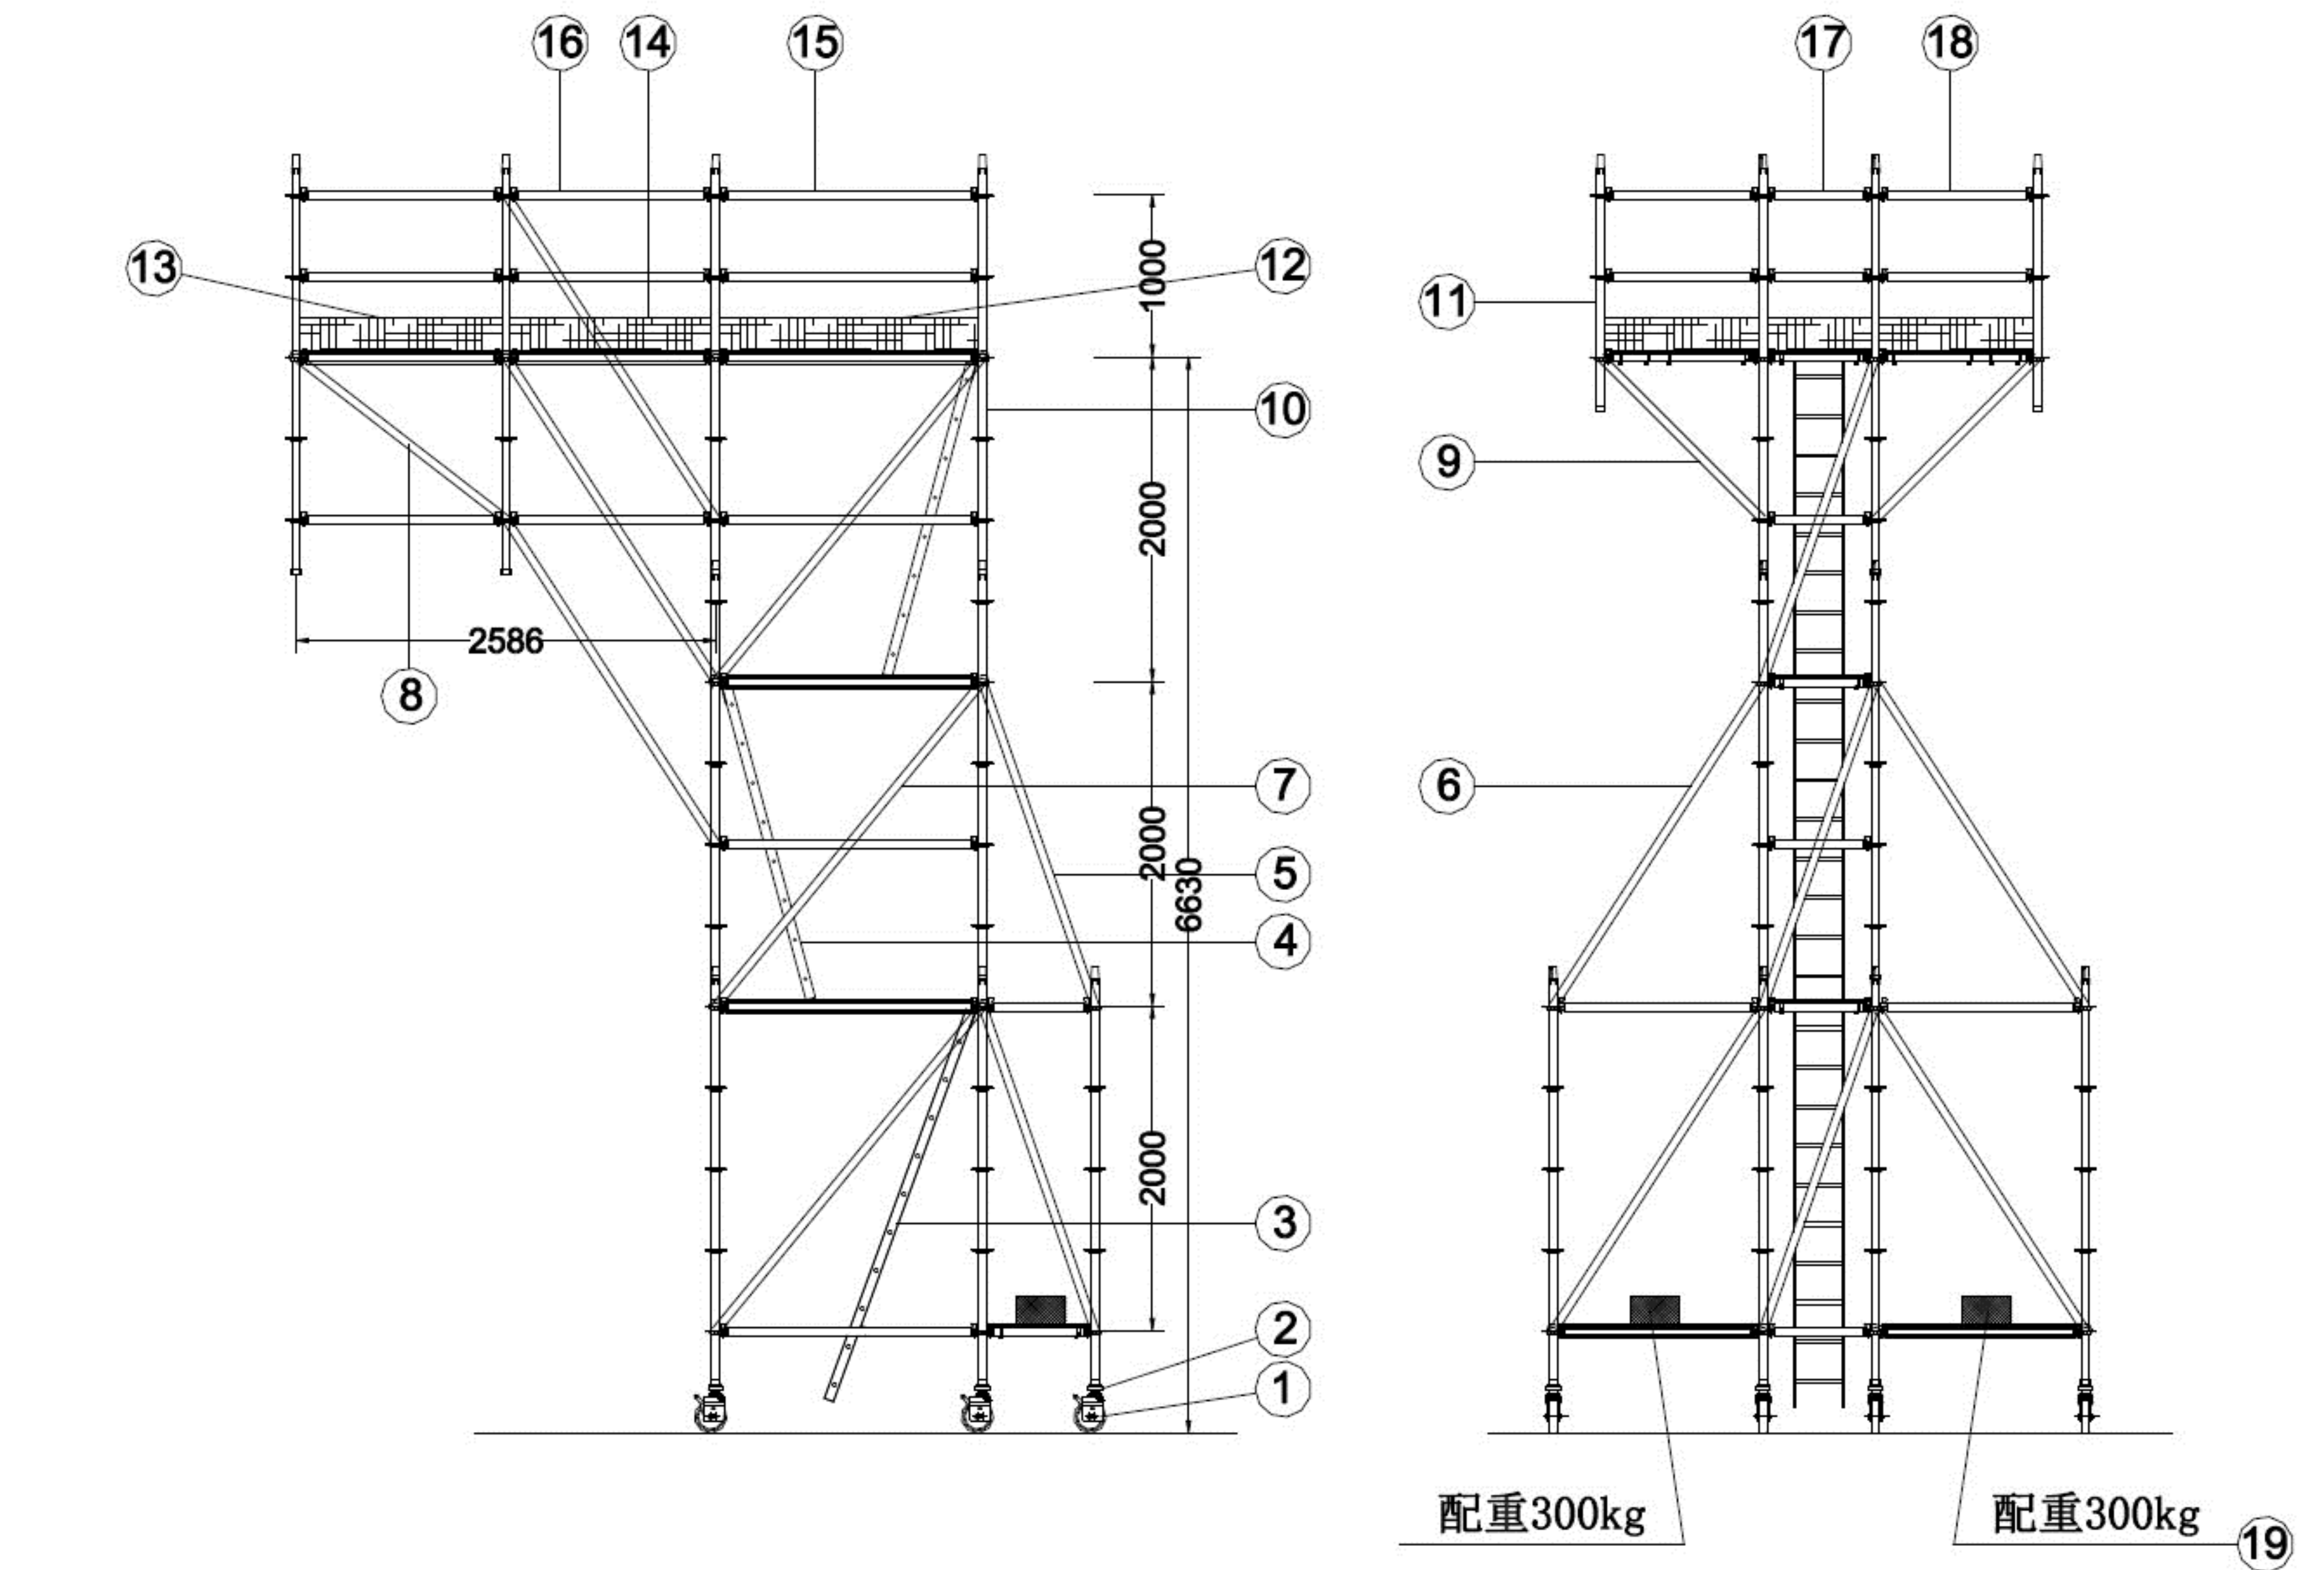


技术要求:悬挑平台允许承载200kg荷载,若要增高荷载,则需增加配置。

序号	编号	名称	数量
1	CT8	8"脚轮	10
2	ALS	可调脚	10
3	CL5	斜挂梯	1
4	IL20	2.0米斜爬梯	2
5	DB2006	小斜杆	10
6	DB2012	小斜杆	12
7	DB2016	大斜杆	6
8	DB1012-1.458	非标斜杆	2
9	DB1010-1.252	非标斜杆	4
10	VS5	五级立杆	22
11	VS3	三级立杆	4
12	TSB0616	踢脚板	1
13	TWB1226-1	踢脚板	1
14	TSB0612	踢脚板	1
15	HB0216	大横杆	16
16	HB0112	小横杆	26
17	HB0106	小横杆	30
18	HB0110-0.853	非标横杆	12
19	CW	25kg法码	24
20	TP1606	开口平台板	3
21	PP1206	平台板	6
22	PP1203-0.3	平台板	2
23	LB1216	水平杆	4

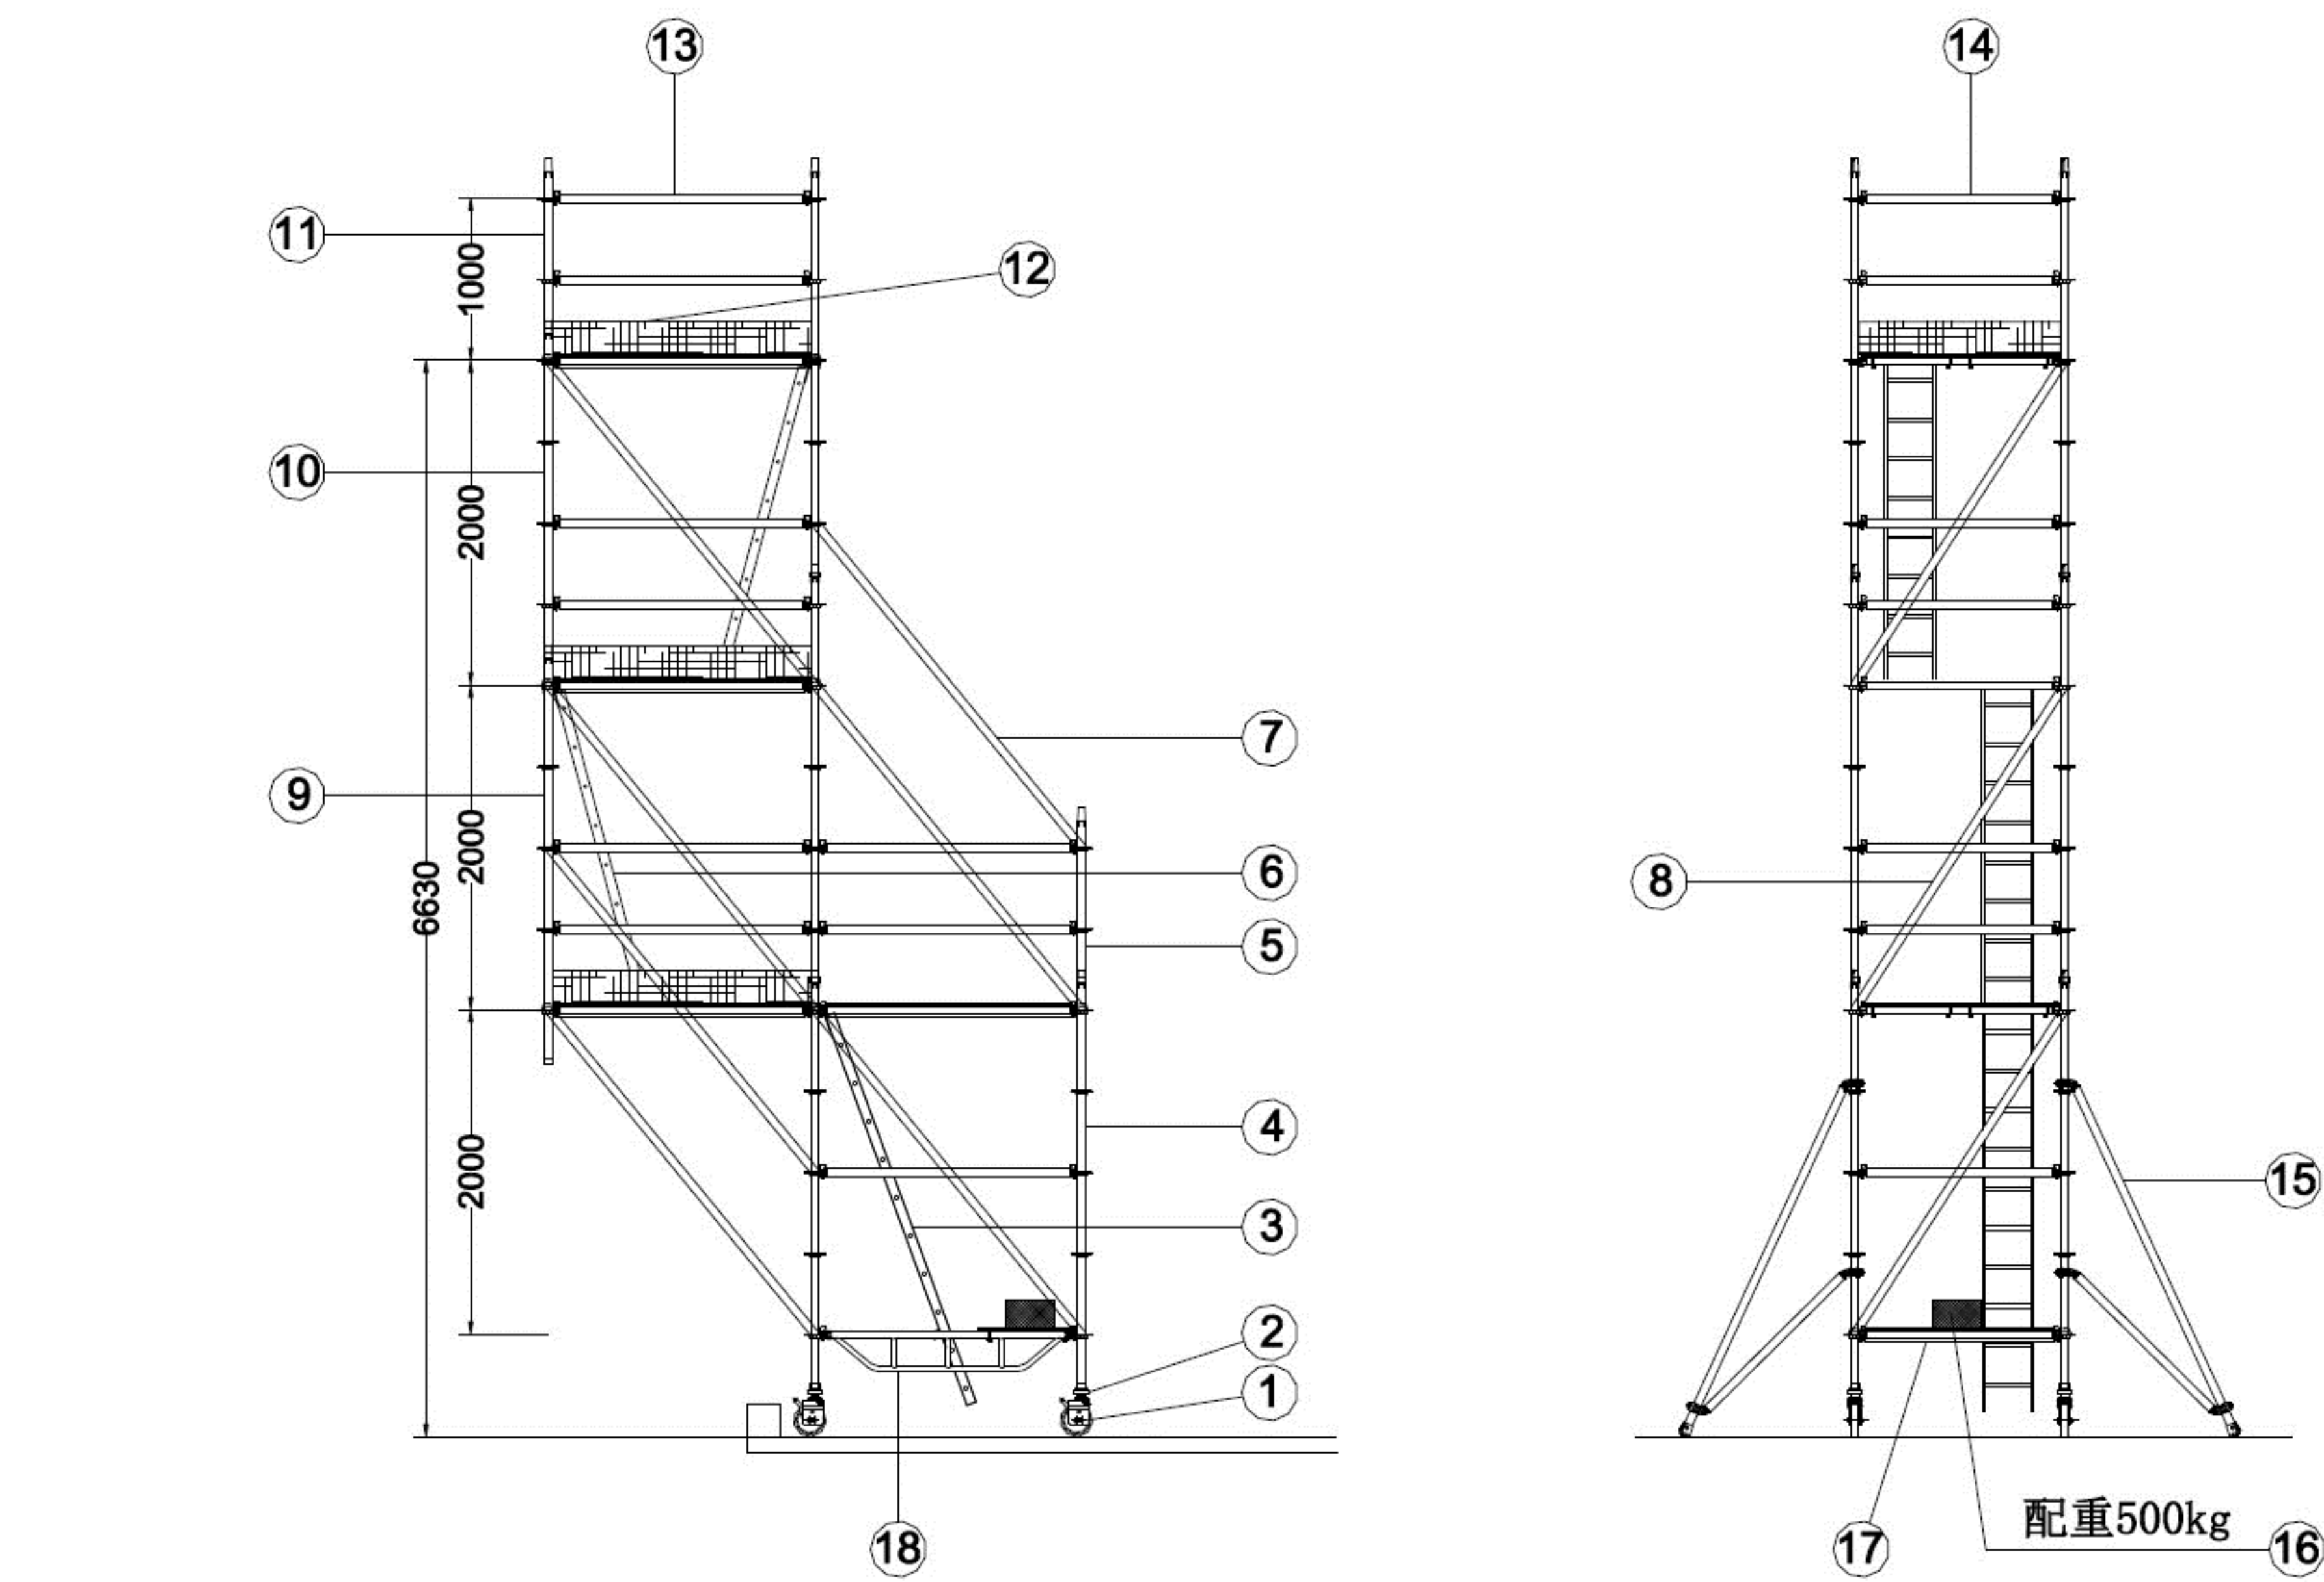

技术要求:悬挑平台允许承载200kg荷载,若要增高荷载,则需增加配置。

序号	编号	名称	数量
1	CT8-S	8"特殊脚轮	4
2	ALS-S	特殊可调脚	4
3	CL5	斜挂梯	1
4	VS5-S	五级立杆(3.2)	8
5	VS2-S	二级立杆(3.2)	2
6	IL20	2.0米斜爬梯	2
7	DB2016-S	大斜杆(3.2)	14
8	DB2012	小斜杆	6
9	VS5	五级立杆	2
10	VS4	四级立杆	2
11	VS2	二级立杆	2
12	TWB1216	踢脚板	3
13	HB0216	大横杆	26
14	HB0112	小横杆	23
15	STAB1	外支撑	4
16	CW	25kg法码	20
17	PP1206	平台板	1
18	HT0216	1.643m船杆	2
19	PP1606	平台板	4
20	TP1606	开口平台板	4

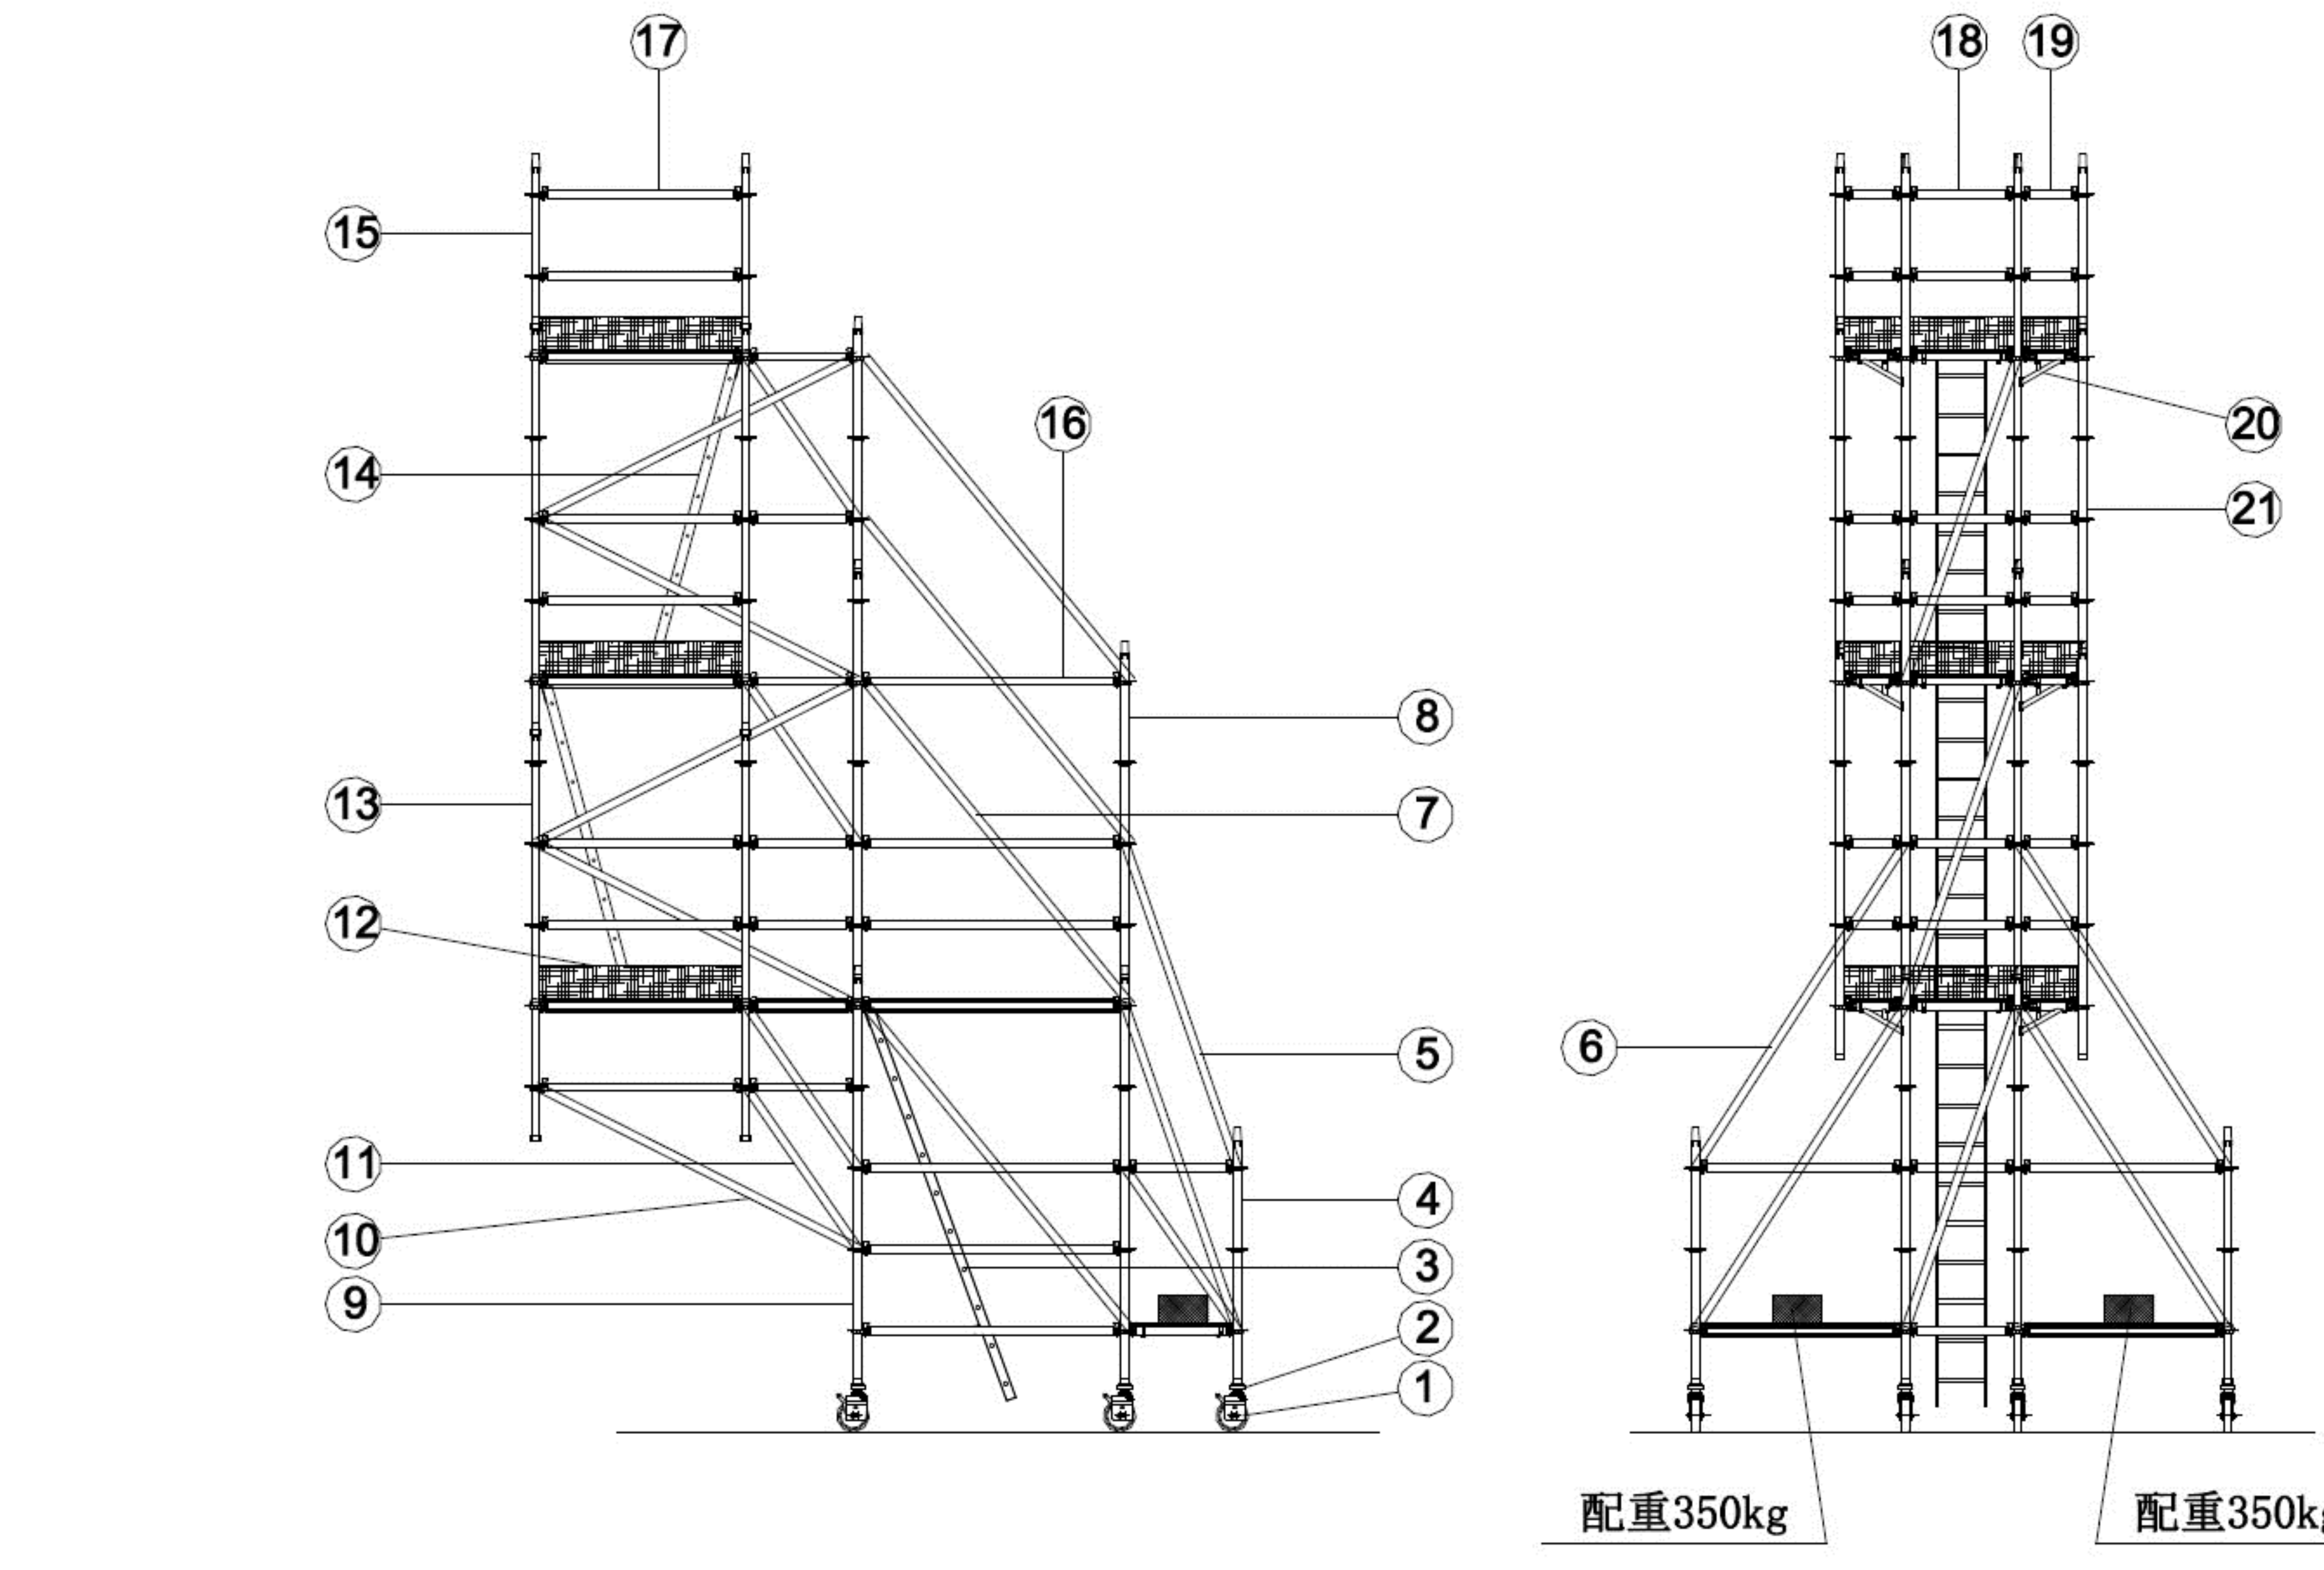

技术要求:悬挑平台允许承载200kg荷载,若要增高荷载,则需增加配置。

序号	编号	名称	数量
1	CT8-S	8"特殊脚轮	10
2	ALS-S	特殊可调脚	10
3	CL5	斜挂梯	1
4	VS3-S	三级立杆(3.2)	8
5	DB2006	小斜杆	9
6	DB2012	小斜杆	4
7	DB2016	大斜杆	8
8	VS4-S	四级立杆(3.2)	2
9	VS5-S	五级立杆(3.2)	6
10	DB1019-2.03(S)	非标斜杆(3.2)	10
11	DB1006-1.078(S)	非标斜杆(3.2)	10
12	TWB1214-1	踢脚板	3
13	VS5	五级立杆	12
14	IL20	2.0米斜爬梯	2
15	VS2	二级立杆	8
16	HB0216	大横杆	14
17	HB0112	小横杆	34
18	HB0106	小横杆	54
19	HB0104-0.253	非标横杆	24
20	SB0.4	三角架	12
21	VS4	四级立杆	4
22	CW	25kg法码	28
23	PP1206	平台板	3
24	TP1606	开口平台板	1
25	TP1206	开口平台板	2
26	PP1203-0.3	平台板	6
27	PP0606	平台板	1
28	LB1216	水平杆	4